


PRZEKRÓJ CHARAKTERYSTYCZNY NA PROSTEJ

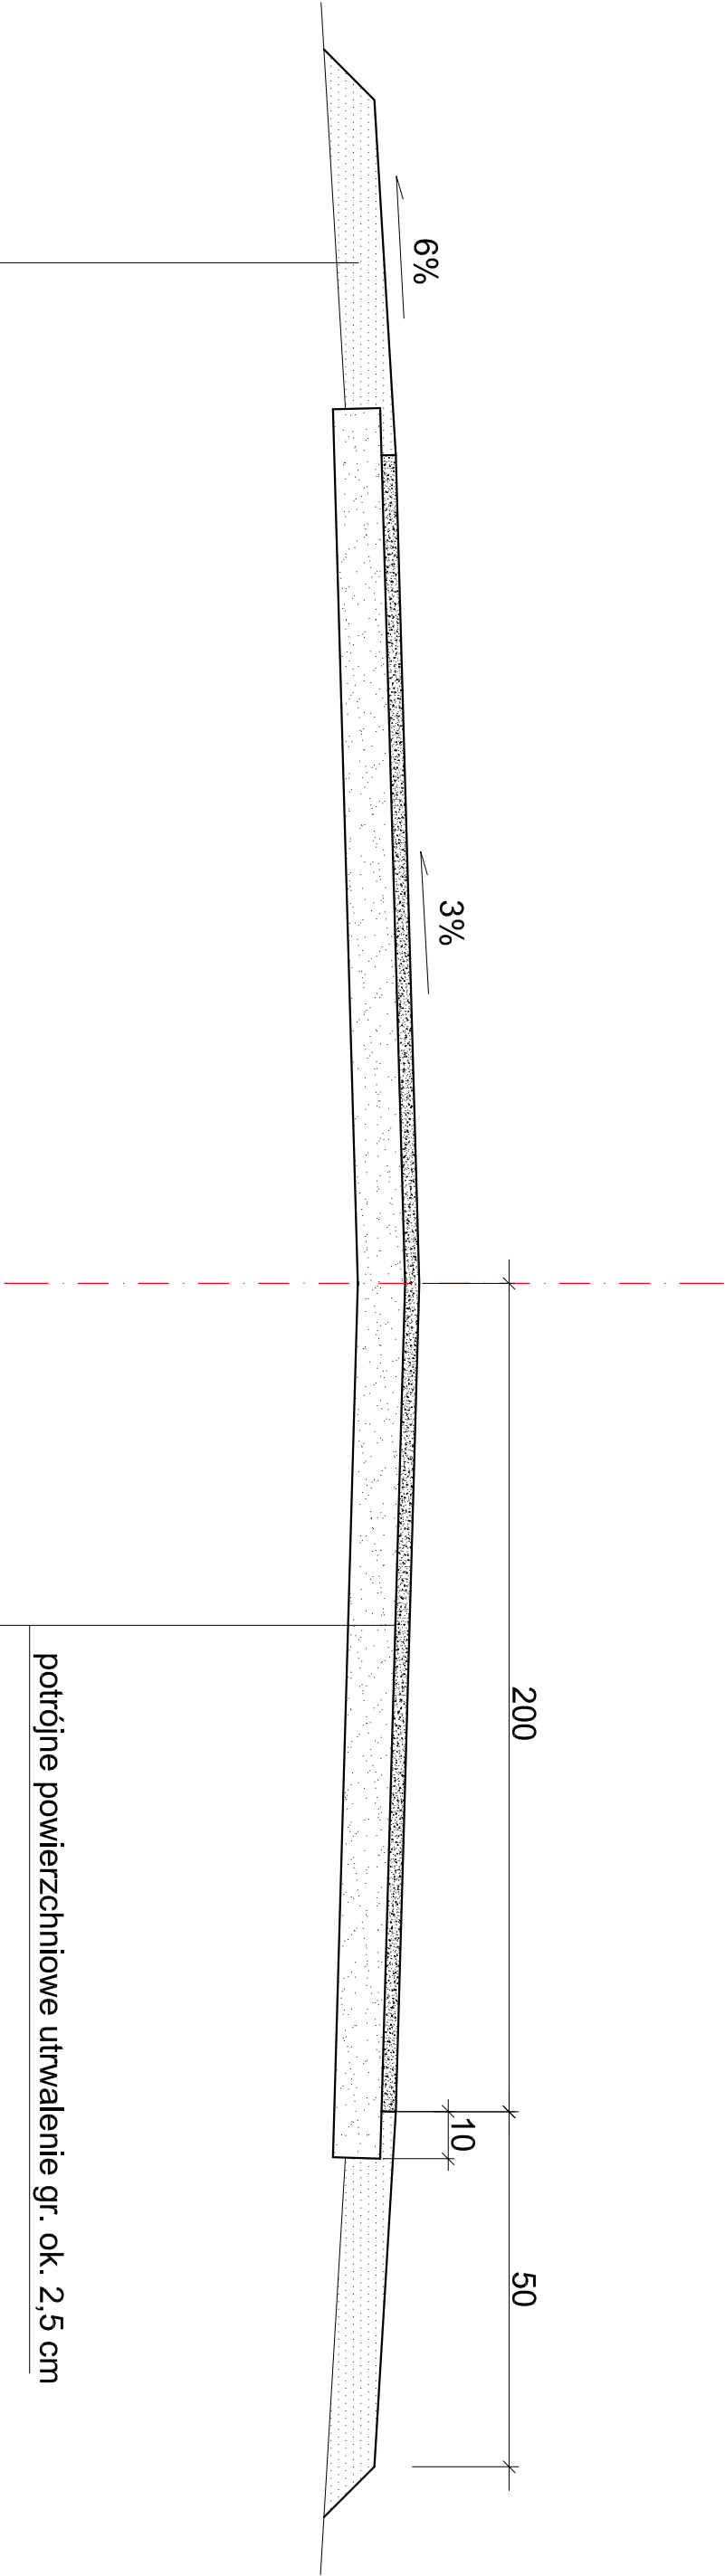

pobocze z kruszywa  
naturalnego gr. 12 cm

Jednostka projektująca:			
Zadanie:	Przebudowa dróg gminnych polegająca na powierzchniowym potrójnym utwardzeniu emulsją asfaltową w m. Lipa.		
Obręb:	Lipa	Nr ewid. dz.: 171/2	
INWESTOR:	WÓJT GMINY JEDNOROŻEC, ul.Odrodzenia 14, 06-323 Jednorożec		
Tytuł rys.:	Przekrój charakterystyczny		
Stadium:	Projekt budowlany	Branża: Drogowa	Rysunek nr:
Wykonat:		Data: maj 2018r	Podpis: Skala: 1:500
Projektant:		Data: maj 2018r	Podpis: