


PRZEKRÓJ CHARAKTERYSTYCZNY NA PROSTEJ

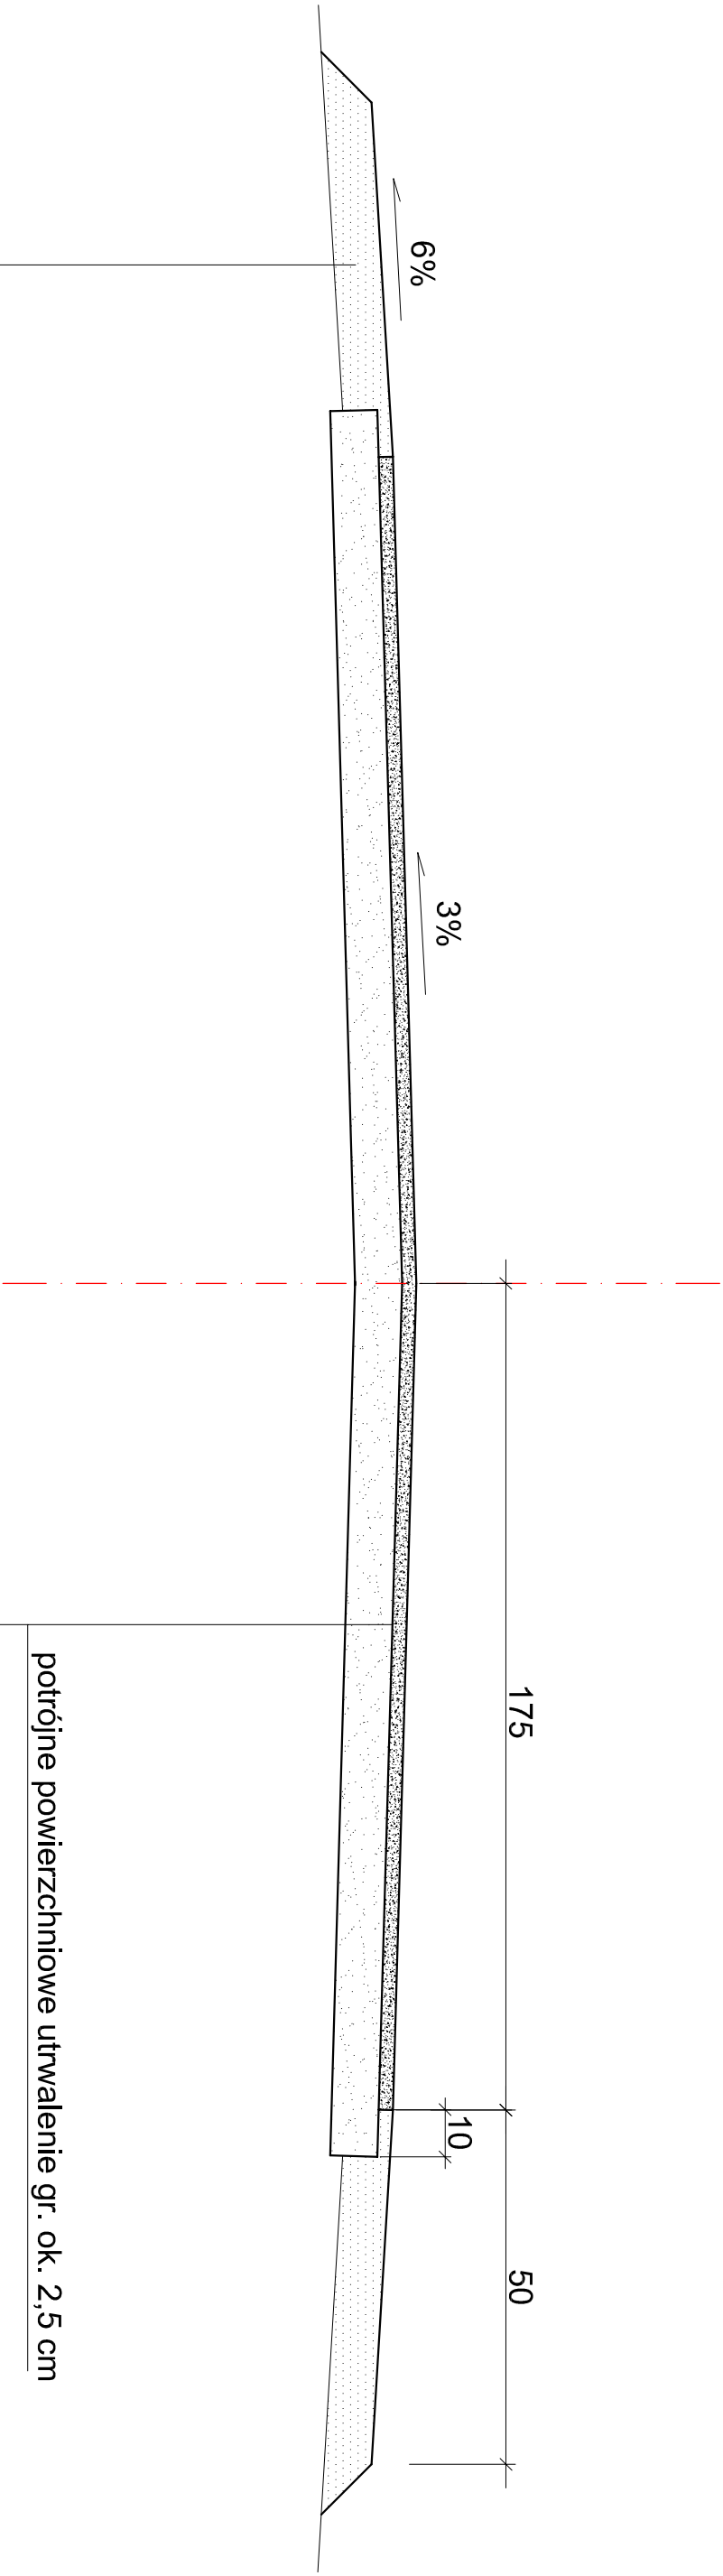

pobocze z kruszywa
naturalnego gr. 12 cm

potrójne powierzchniowe utwardzenie gr. ok. 2,5 cm
podbudowa z kruszywa łamanego stab. mech.
0/31, gr. 10 cm
zagęszczone podłoże gruntowe

Jednostka projektująca:				
Zadanie:	Przebudowa dróg gminnych polegająca na powierzchniowym potrójnym utwardzeniu emulsją asfaltową w m. Parciaki.			
Obręb:	Parciaki	Nr ewid. dz.: 469/2		
INWESTOR:	WÓJT GMINY JEDNOROŻEC, ul.Odrodzenia 14, 06-323 Jednorożec			
Tytuł rys.:	Przekrój charakterystyczny			
Stadium:	Projekt budowlany	Branża:	Drogowa	Rysunek nr:
Wykonat:		Data: maj 2018r	Podpis:	Skala:
Projektant:		Data: maj 2018r	Podpis:	