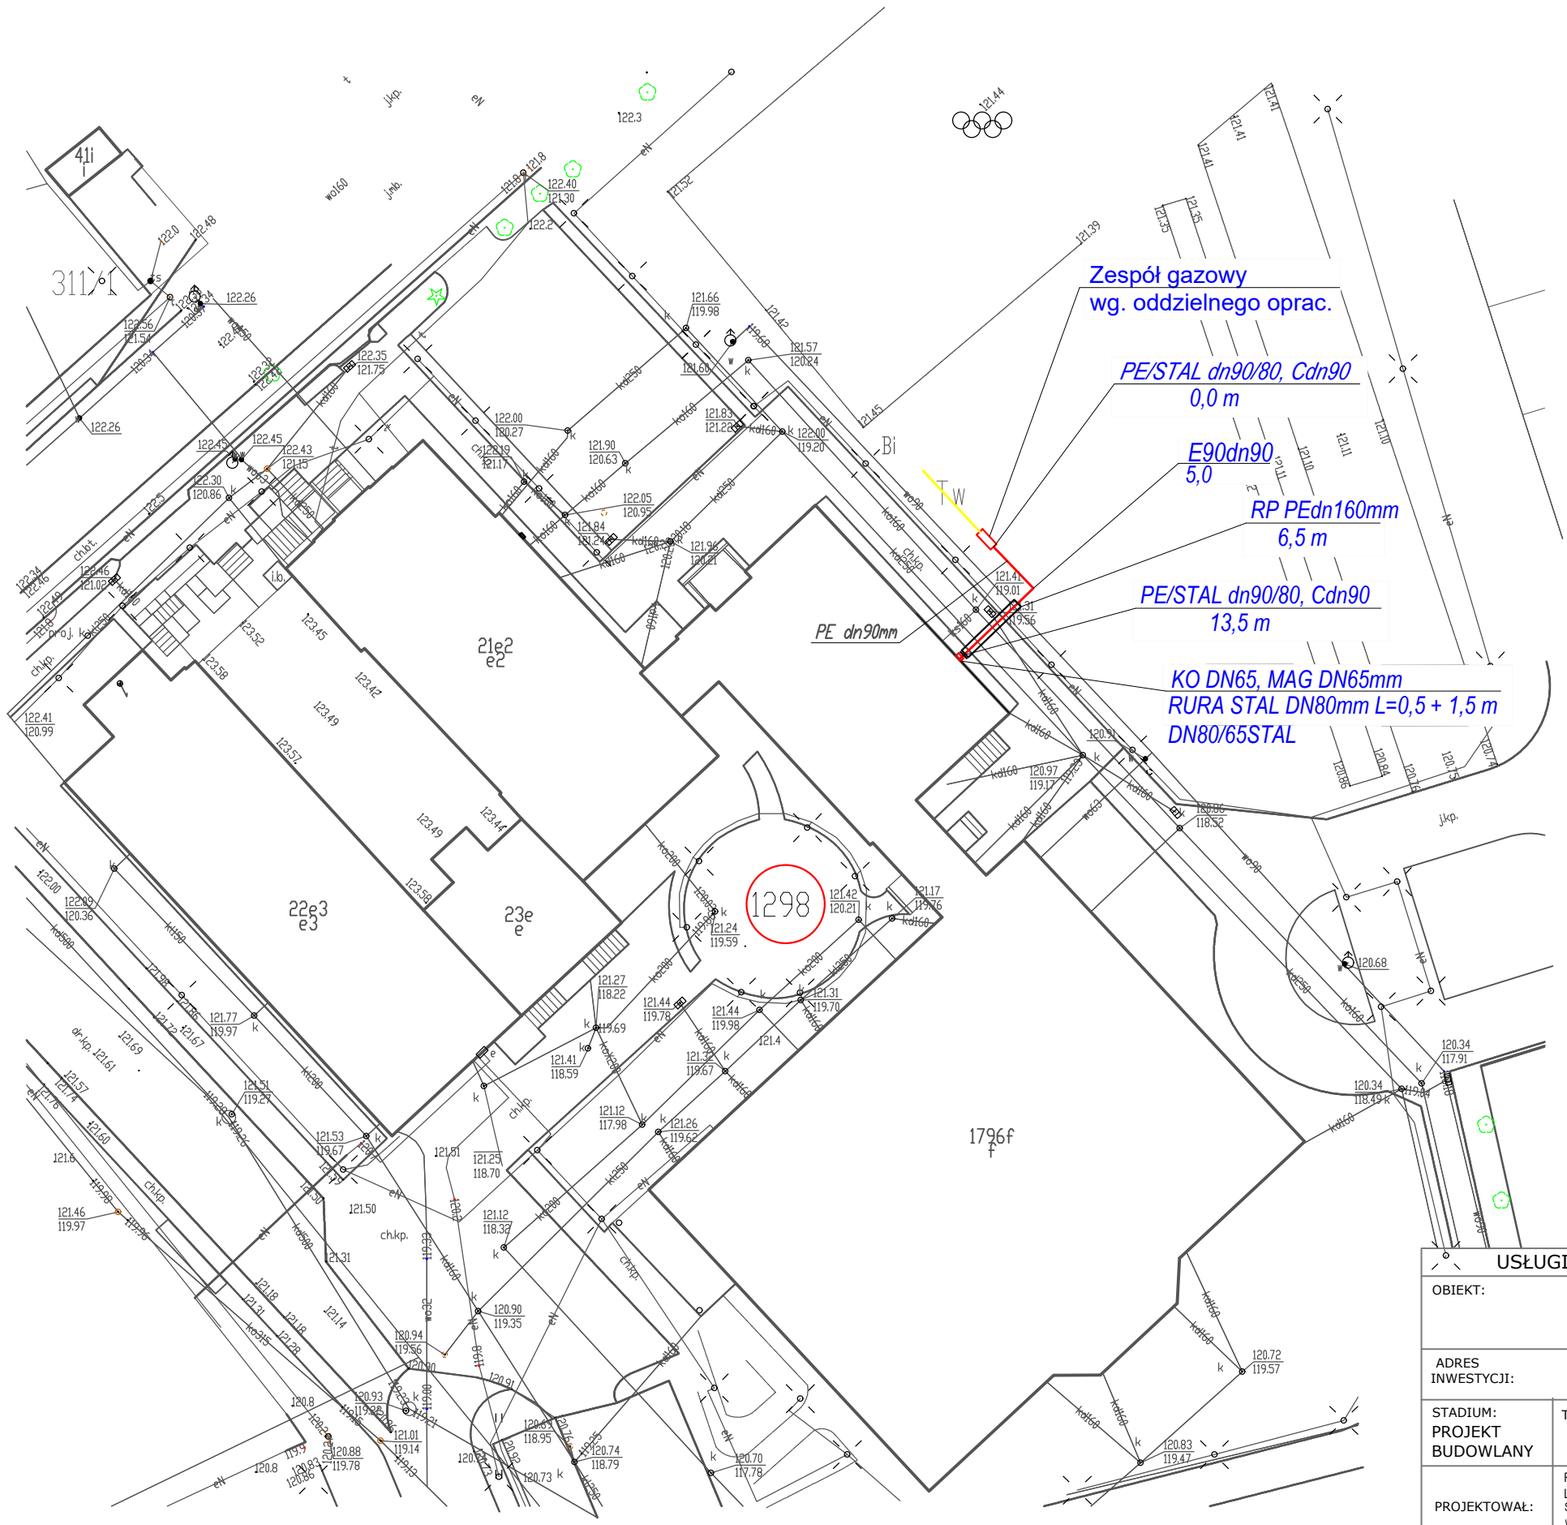

LEGENDA:

PE - RURY Z POLIETYLENU PE
PG - PUNKT GAZOWY
C - MUFA
PE/STAL - POŁĄCZENIE MECHANICZNE PE-STAL
KG - KUREK GAZOWY
Z2 - SZFKA OSŁONOWA NA KUREK
RP - RURA PRZEPUSTOWA
E90 - KOLANO POD KĄTEM 90°
PROJEKTOWANA INSTALACJA PODZIEMNA

USŁUGI PROJEKTOWE SIECI I INSTALACJI GAZOWYCH "PROMAR"

OBIEKT:	PROJEKT BUDOWLANY BUDOWA PODZIEMNEGO ODCINKA INSTALACJI GAZOWEJ ORAZ WEWNĘTRZNEJ INSTALACJI GAZOWEJ W KOTŁOWNI ZESPOŁU SZKÓŁ		
ADRES INWESTYCJI:	JEDNOROŻEC UL. ODRODZENIA DZ. 1298		
STADIUM: PROJEKT BUDOWLANY	TYTUŁ RYSUNKU: RYSUNEK MOTAŻOWY INSTALACJI Z RUR PE		NR RYS. 2
PROJEKTOWAŁ:	Rafał Wójcicki Upr. LUB/0071/PWBS/17 LUB/IS/0183/17 Specjalność instalacyjna w zakresie sieci, instalacji i urządzeń cieplnych, wentylacyjnych, gazowych, wodociągów i kanalizacyjnych	PODPIS	SKALA: 1:500
WSPÓŁPRACA:		PODPIS	DATA: 08.06.2020