


OCZYSZCZALNIA ŚCIEKÓW
W JEDNOROŻCU

REAKTOR BIOLOGICZNY- ROTOCOMP

PRZEKRÓJ POPRZECZNY B - B

SKALA 1:50

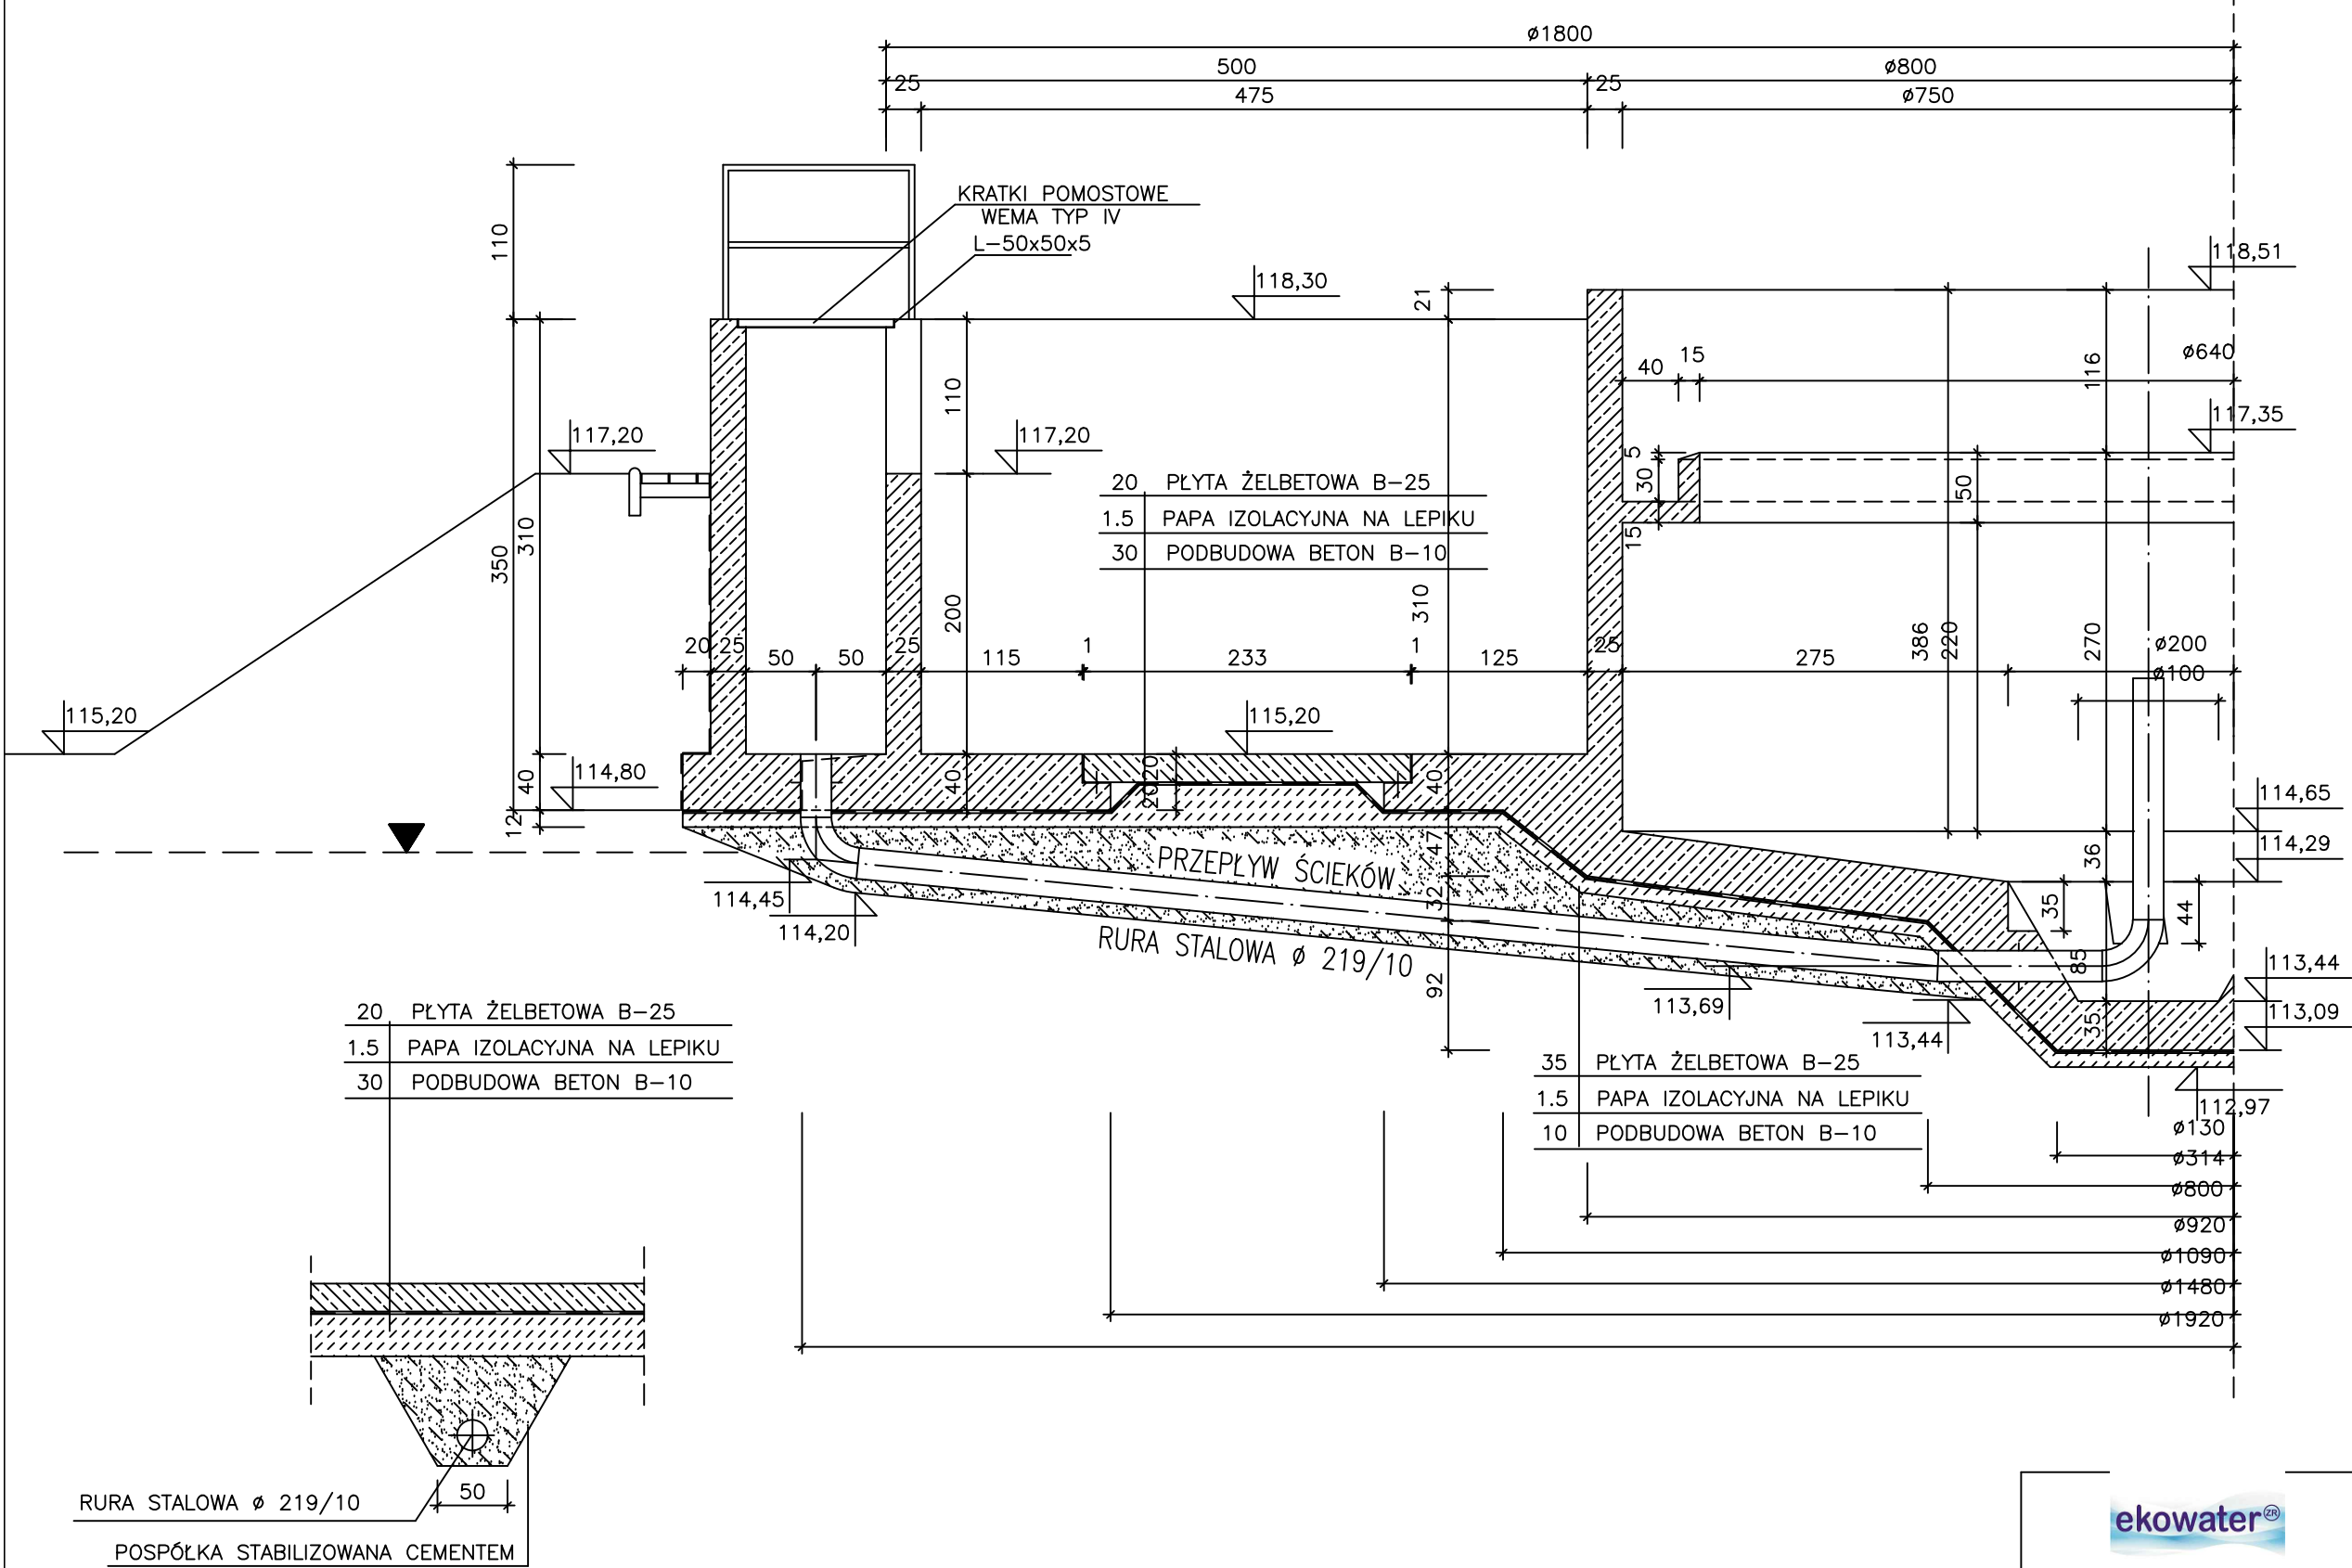



EKOWATER Zbigniew Ruszkowski
ul. M. Kownackiej 37
05-092 Łomianki

| | | | | | |
|-----------------------------|------------------------------------|---------|--------|-------|----------|
| Temat | OCZYSZCZALNIA ŚCIEKÓW – JEDNOROŻEC | | | | |
| Obiekt | REAKTOR BIOLOGICZNY – ROTOCOMP | | | | Nr. rys. |
| Rysunek | Przekrój poprzeczny B – B | | | | 4 |
| Projektował / Sprawdził | Nr. upr. proj. | Data | Podpis | Skala | |
| mgr inż. Wiktor Łożyński | 42/79/OL | 06.2019 | | 1:50 | |
| mgr inż. Czesław Hryniewicz | 20/90/OL | 06.2019 | | | |