


OCZYSZCZALNIA ŚCIEKÓW
W JEDNOROŻCU
REAKTOR BIOLOGICZNY- ROTOCOMP
PRZEKRÓJ POPRZECZNY E - E
SKALA 1:50

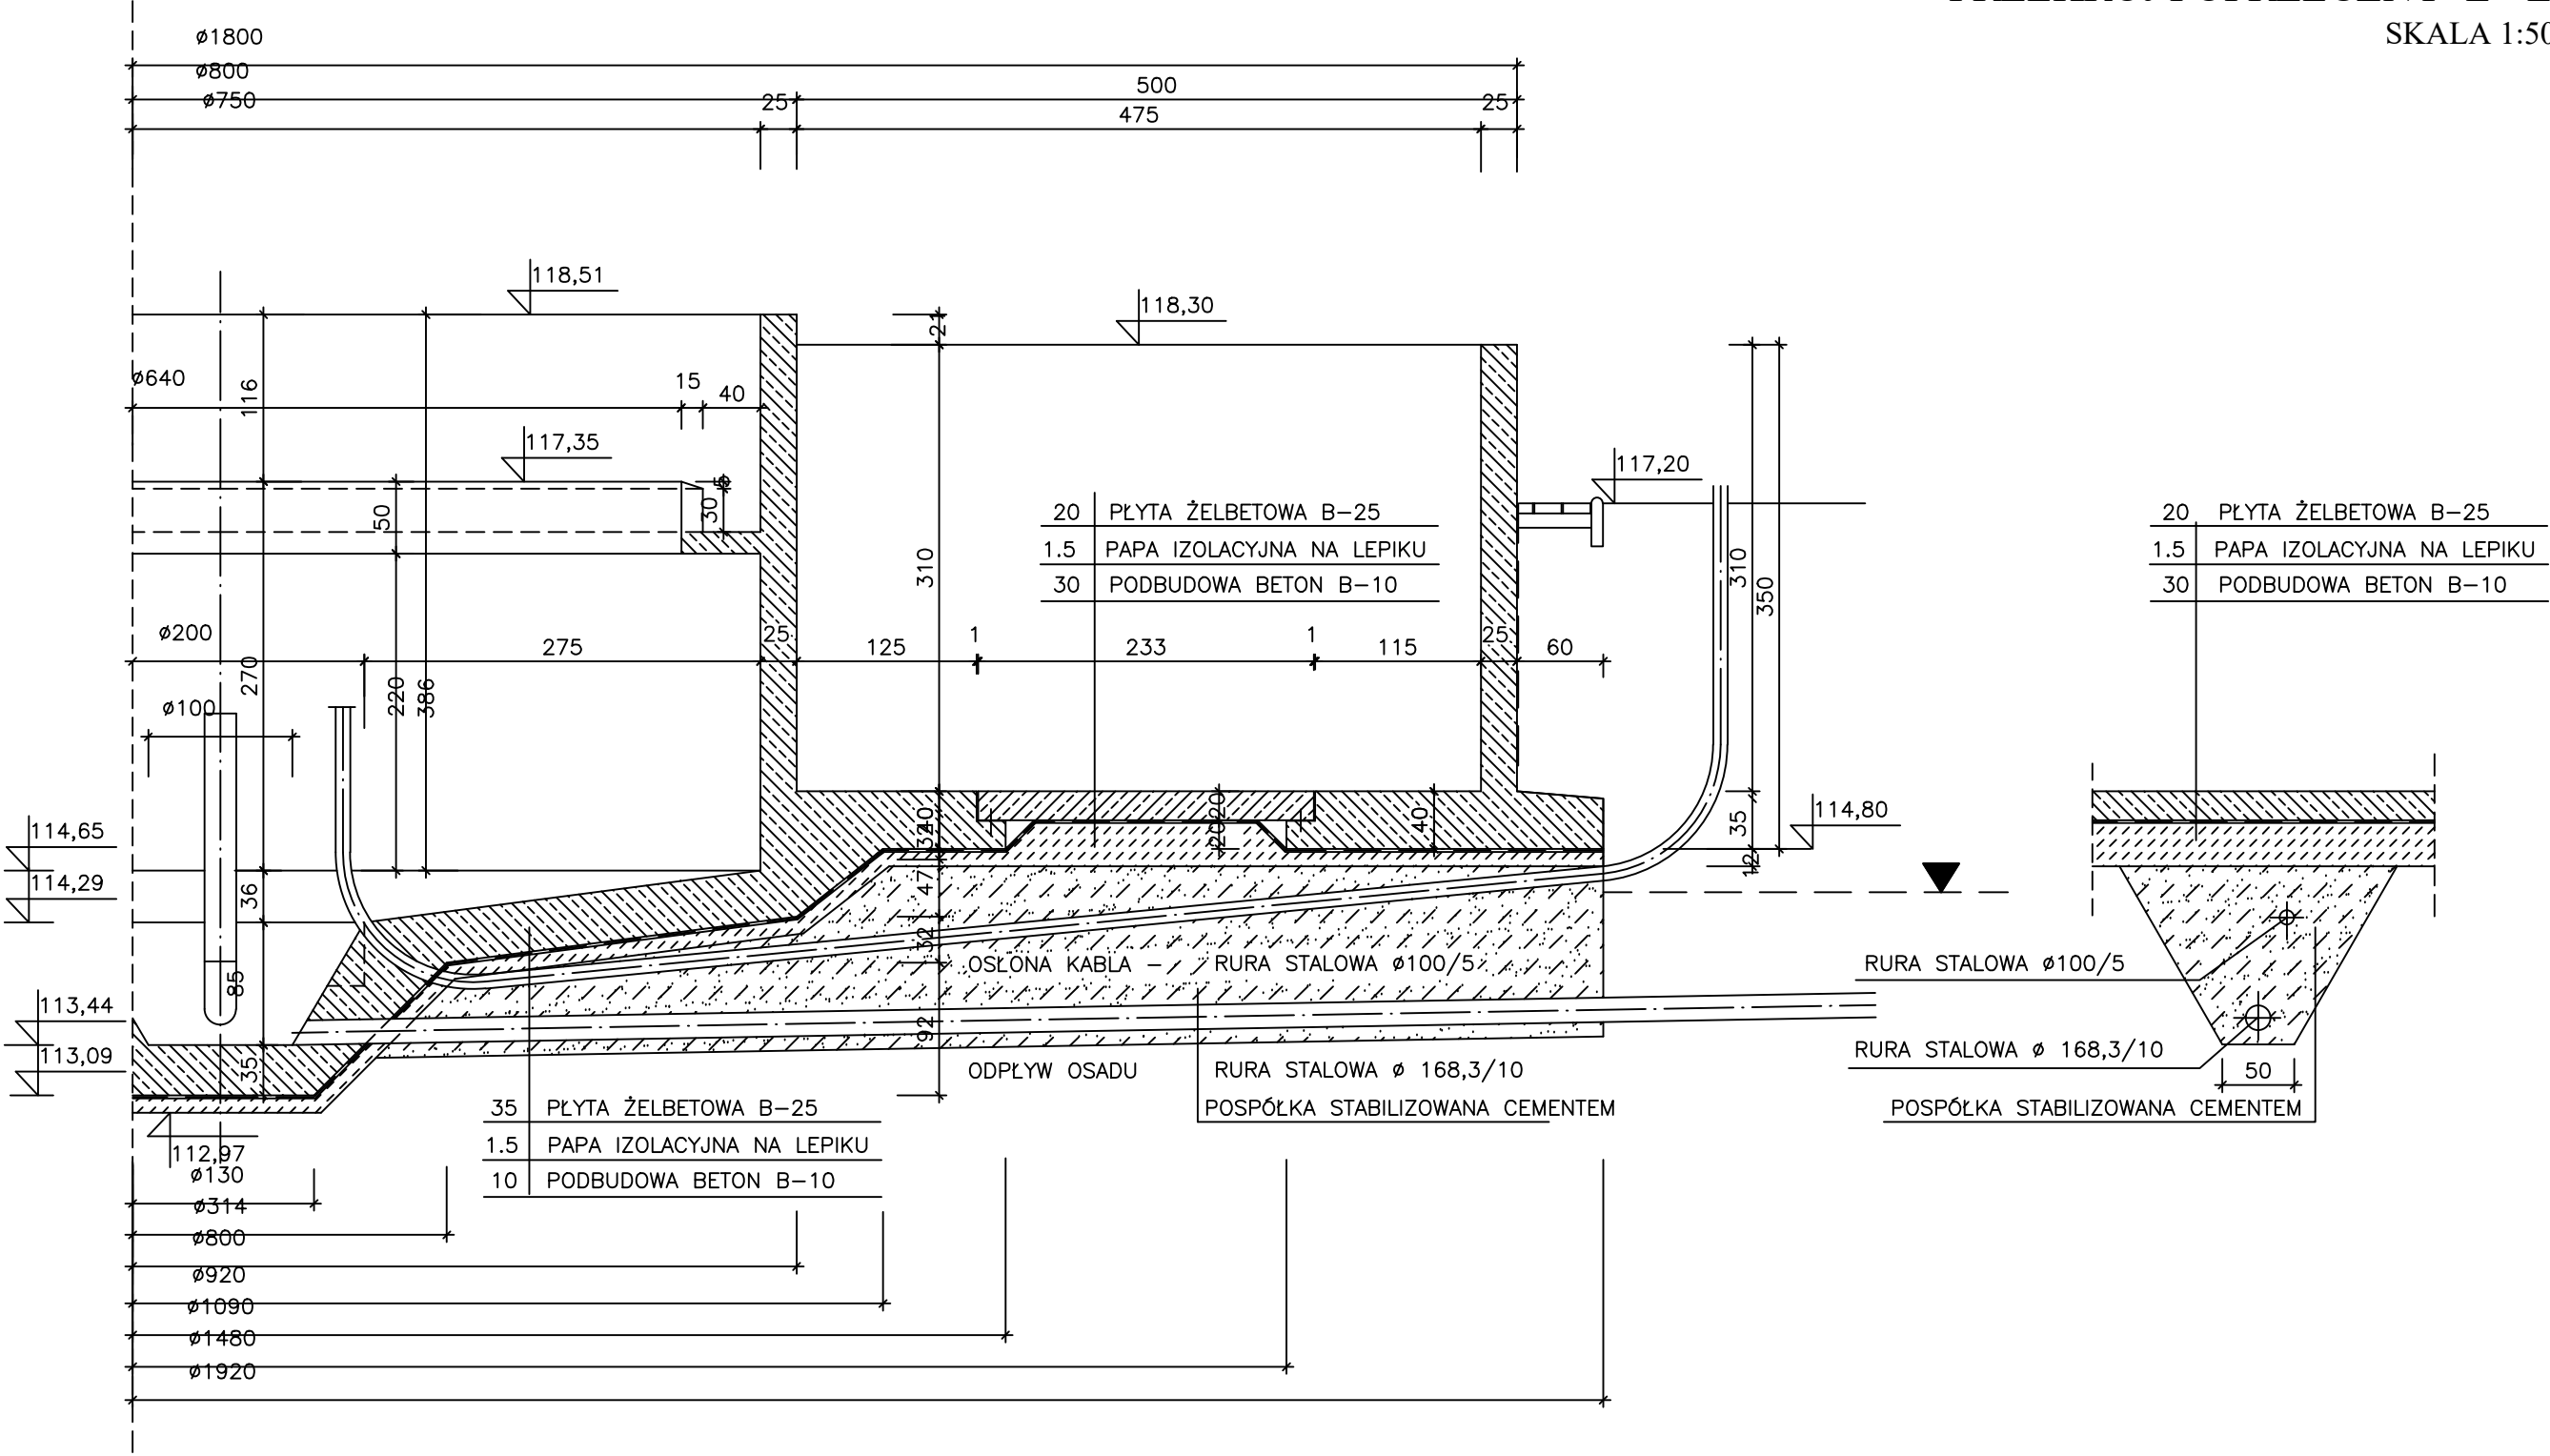



EKOWATER Zbigniew Ruszkowski
ul. M. Kownackiej 37
05-092 Łomianki

Temat	OCZYSZCZALNIA ŚCIEKÓW – JEDNOROŻEC				
Obiekt	REAKTOR BIOLOGICZNY – ROTOCOMP				Nr. rys.
Rysunek	Przekrój poprzeczny E – E				6
Projektował / Sprawdził	Nr. upr. proj.	Data	Podpis	Skala	
mgr inż. Wiktor Łożyński	42/79/OL	06.2019		1:50	
mgr inż. Czesław Hryniewicz	20/90/OL	06.2019			