



Poz. 1 Skala 1:10


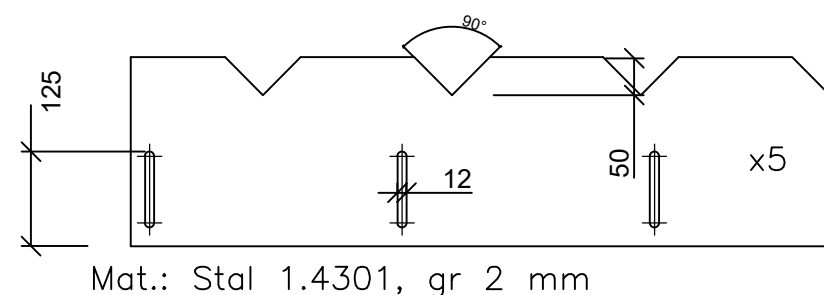



Mat.: Stal 1.4301, gr 2 mm

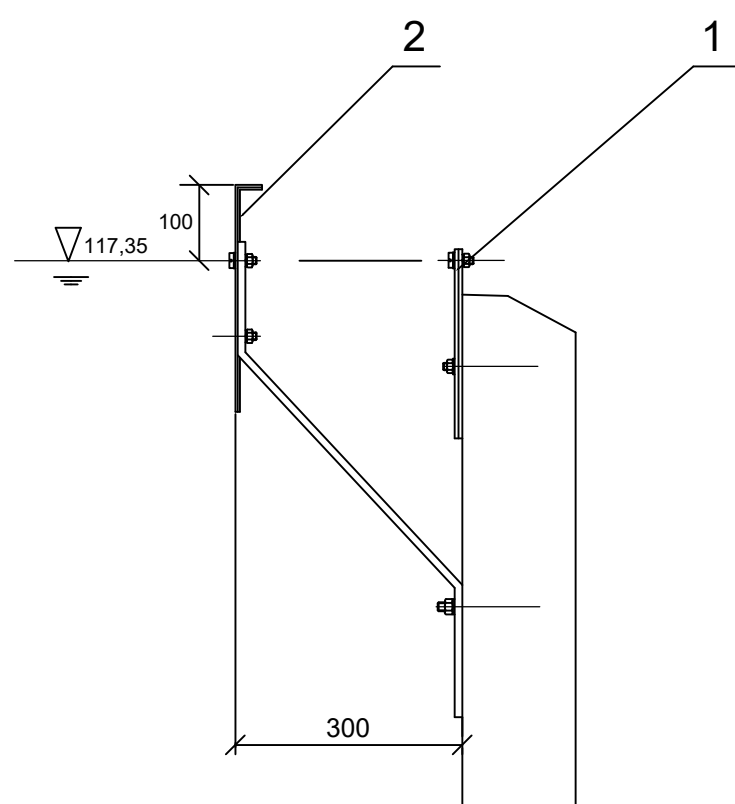

Oznaczenia:
1-Przelew pilasty wyk. stal nierdzewna 1,4301,
2-Deska szumowa wyk. stal nierdzewna 1.4301

Poz. 2 SKALA 1:12,5

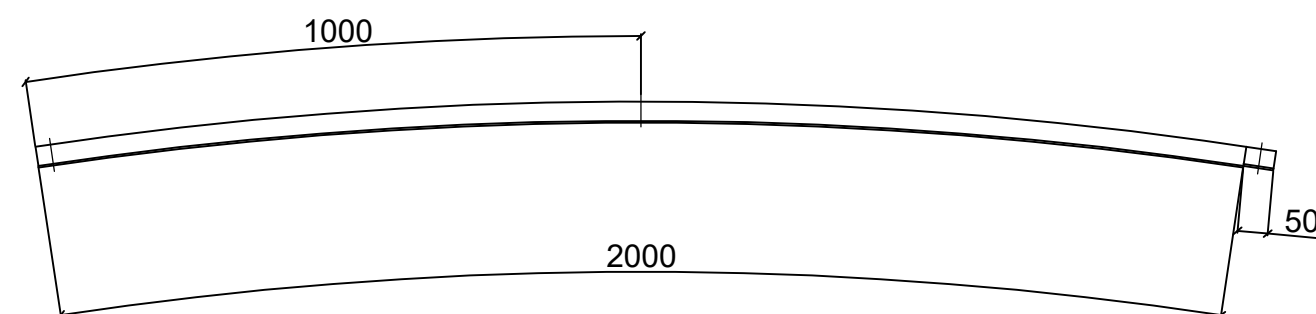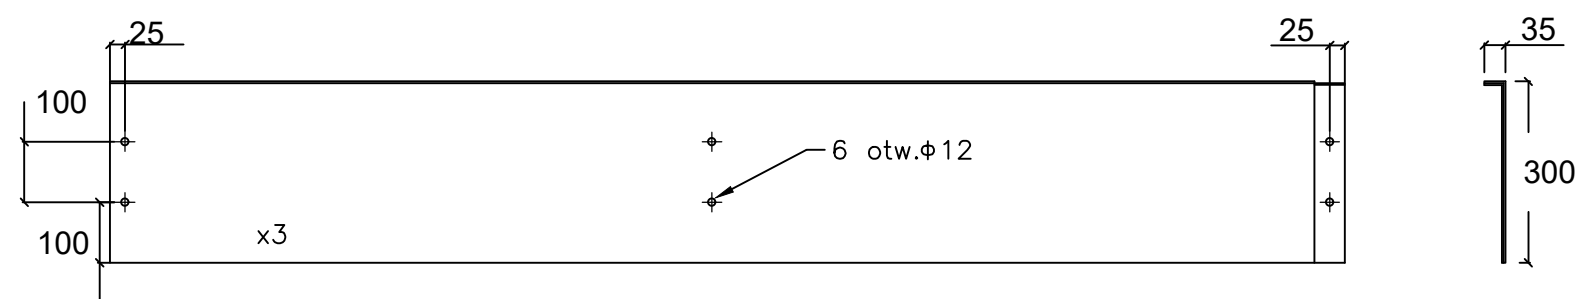



EKOWATER Zbigniew Ruszkowski

ul. M. Kownackiej 37

05-092 Łomianki

Temat	OCZYSZCZALNIA ŚCIEKÓW – JEDNOROZEC			
Branża	Technologiczno–instalacyjna			Nr.
Obiekt	Osadnik wtórny II etap			rys.
Rysunek	Przelew pilasty, deska szumowa			10
	Imię i nazwisko	Nr uprawnień	Podpis	Data
Opracował				06.201
Projektował	mgr inż. Maciej Szulc	MAZ/0403/PWBS/16		Skala
Sprawdził	mgr inż. Małgorzata Ponikła	LOD/3240/PWBS/17		1:100