



PRZEKROJ B-B

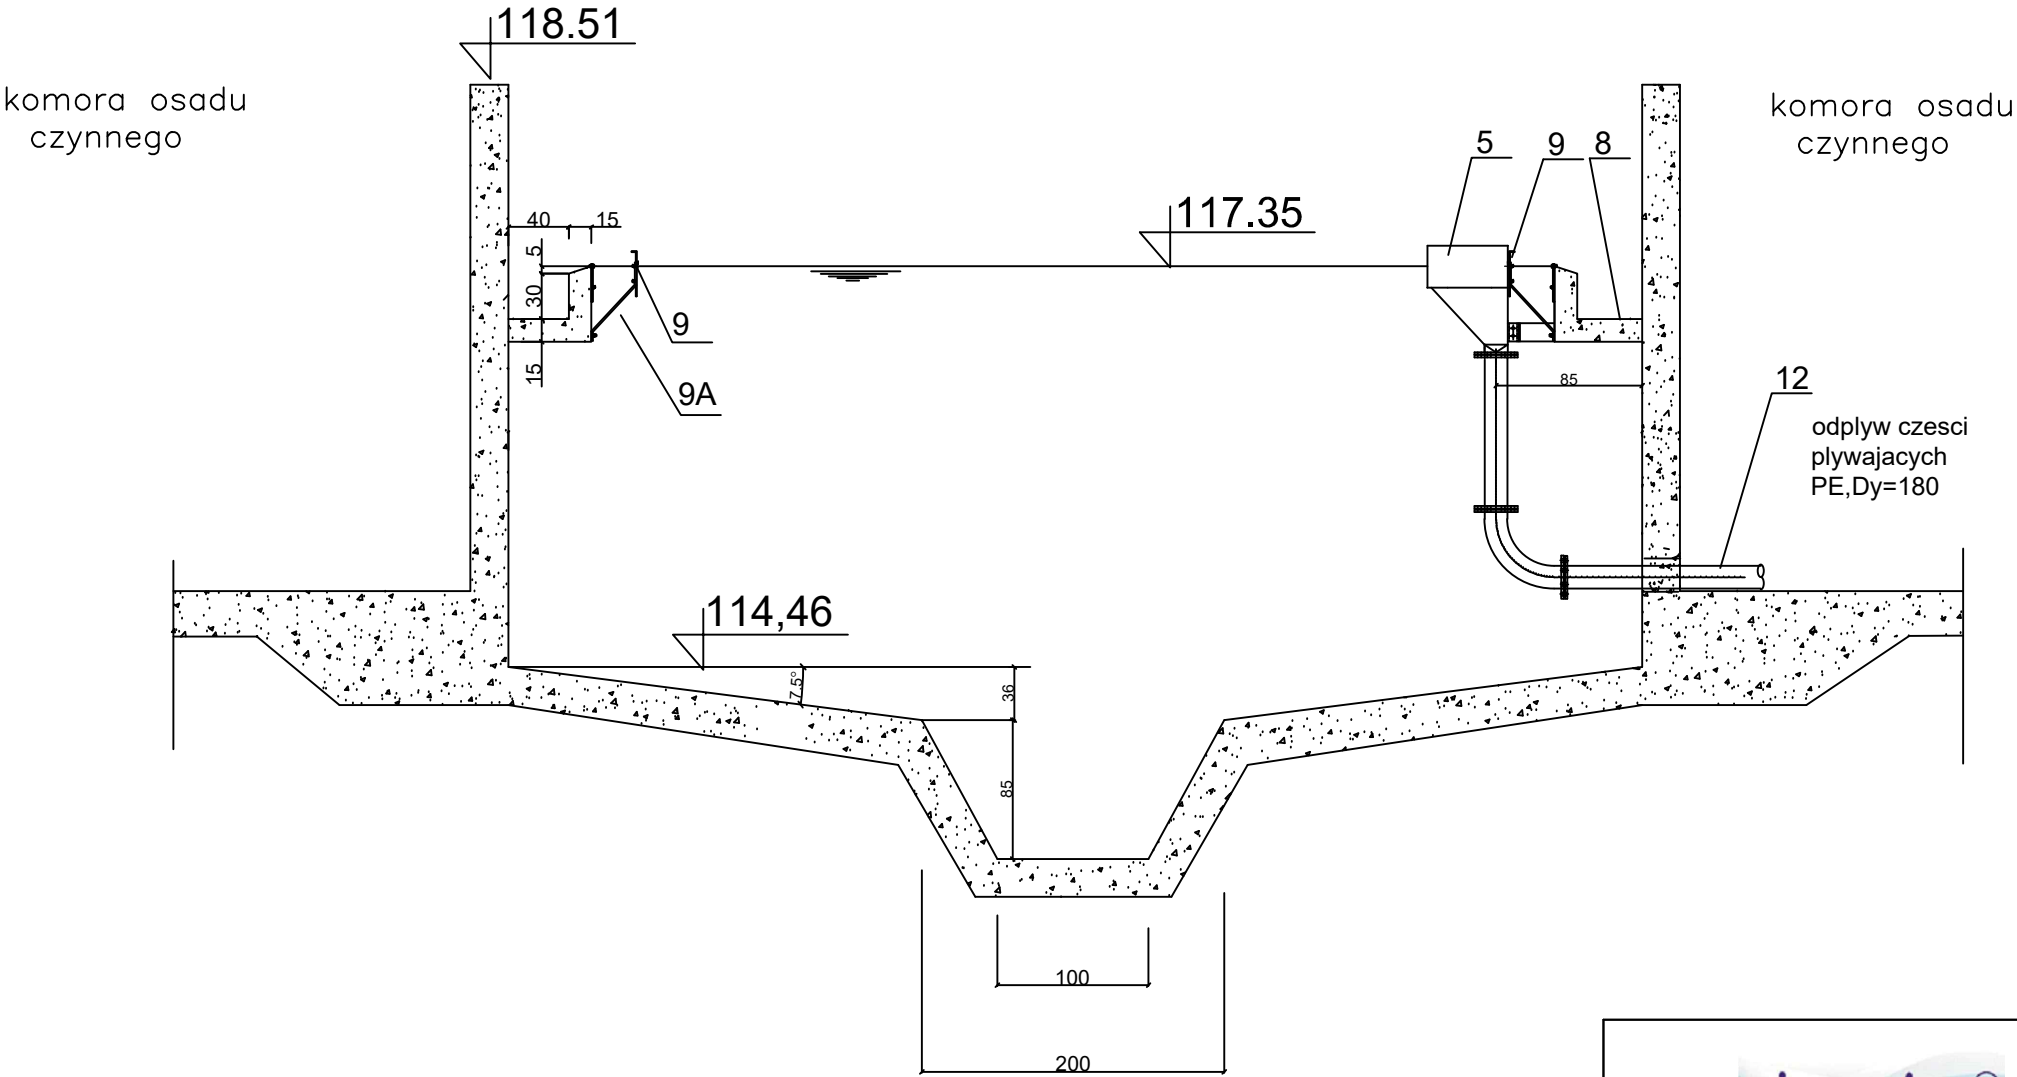

\* Oznaczenie elementów wg. zestawienia na rys. nr 7

<div><div></div><div>EKOWATER Zbigniew Ruszkowski ul. M. Kownackiej 37 05-092 Łomianki</div></div>				
Temat	OCZYSZCZALNIA ŚCIEKÓW – JEDNOROZEC			
Branża	Technologiczno–instalacyjna			Nr.
Obiekt	Osadnik wtórny II etap			rys.
Rysunek	Przekrój B–B			8
	Imię i nazwisko	Nr uprawnień	Podpis	Data
Opracował				06.2019
Projektował	mgr inż. Maciej Szulc	MAZ/0403/PWBS/16		Skala
Sprawdził	mgr inż. Małgorzata Ponikła	LOD/3240/PWBS/17		1:50