

mgr inż. Igor Hul
Kierownik Powiatowego Ośrodka
Dokumentacji Geodezyjnej i Kartograficznej

w skali 1: 500

Miejscowość: Jednorożec
Obręb ewid.: 0004 Jednorożec
Jedn. ewid.: 142204_2 Jednorożec
Układ współrz. płaskich: „2000/7”,
Układ wysokościowy: „Kronsztadt 86”
Id. Zgł.: PODGiK.6640.3.391.2019

Zakres aktualizacji oznaczono kolorem żółtym.


Nie badano obciążeń związanych z obciążeniami gruntowymi ujawnionymi w księgach wieczystych.


Data aktualizacji dn. 17.04.2019r.

USŁUGI GEODEZYJNE
Lech Tomaszewski
ul. Orlika 17D
06-300 Przasnysz
tel. 602 589 204
NIP 761-101-14-56 REGON 550422465

Nie wyklucza się istnienia w terenie innych
nie wykazanych na niniejszej mapie
urządzeń podziemnych, które nie były
zgłoszone do inwentaryzacji lub o których
brak jest informacji w instytucjach branżowych

GEODETA UPRAWNIONY
zaśw. MGPIB Nr 15265 zakres 1 i 2
Lech Tomaszewski
06-300 Przasnysz, ul. Orlika 17d
tel. 602 589 204

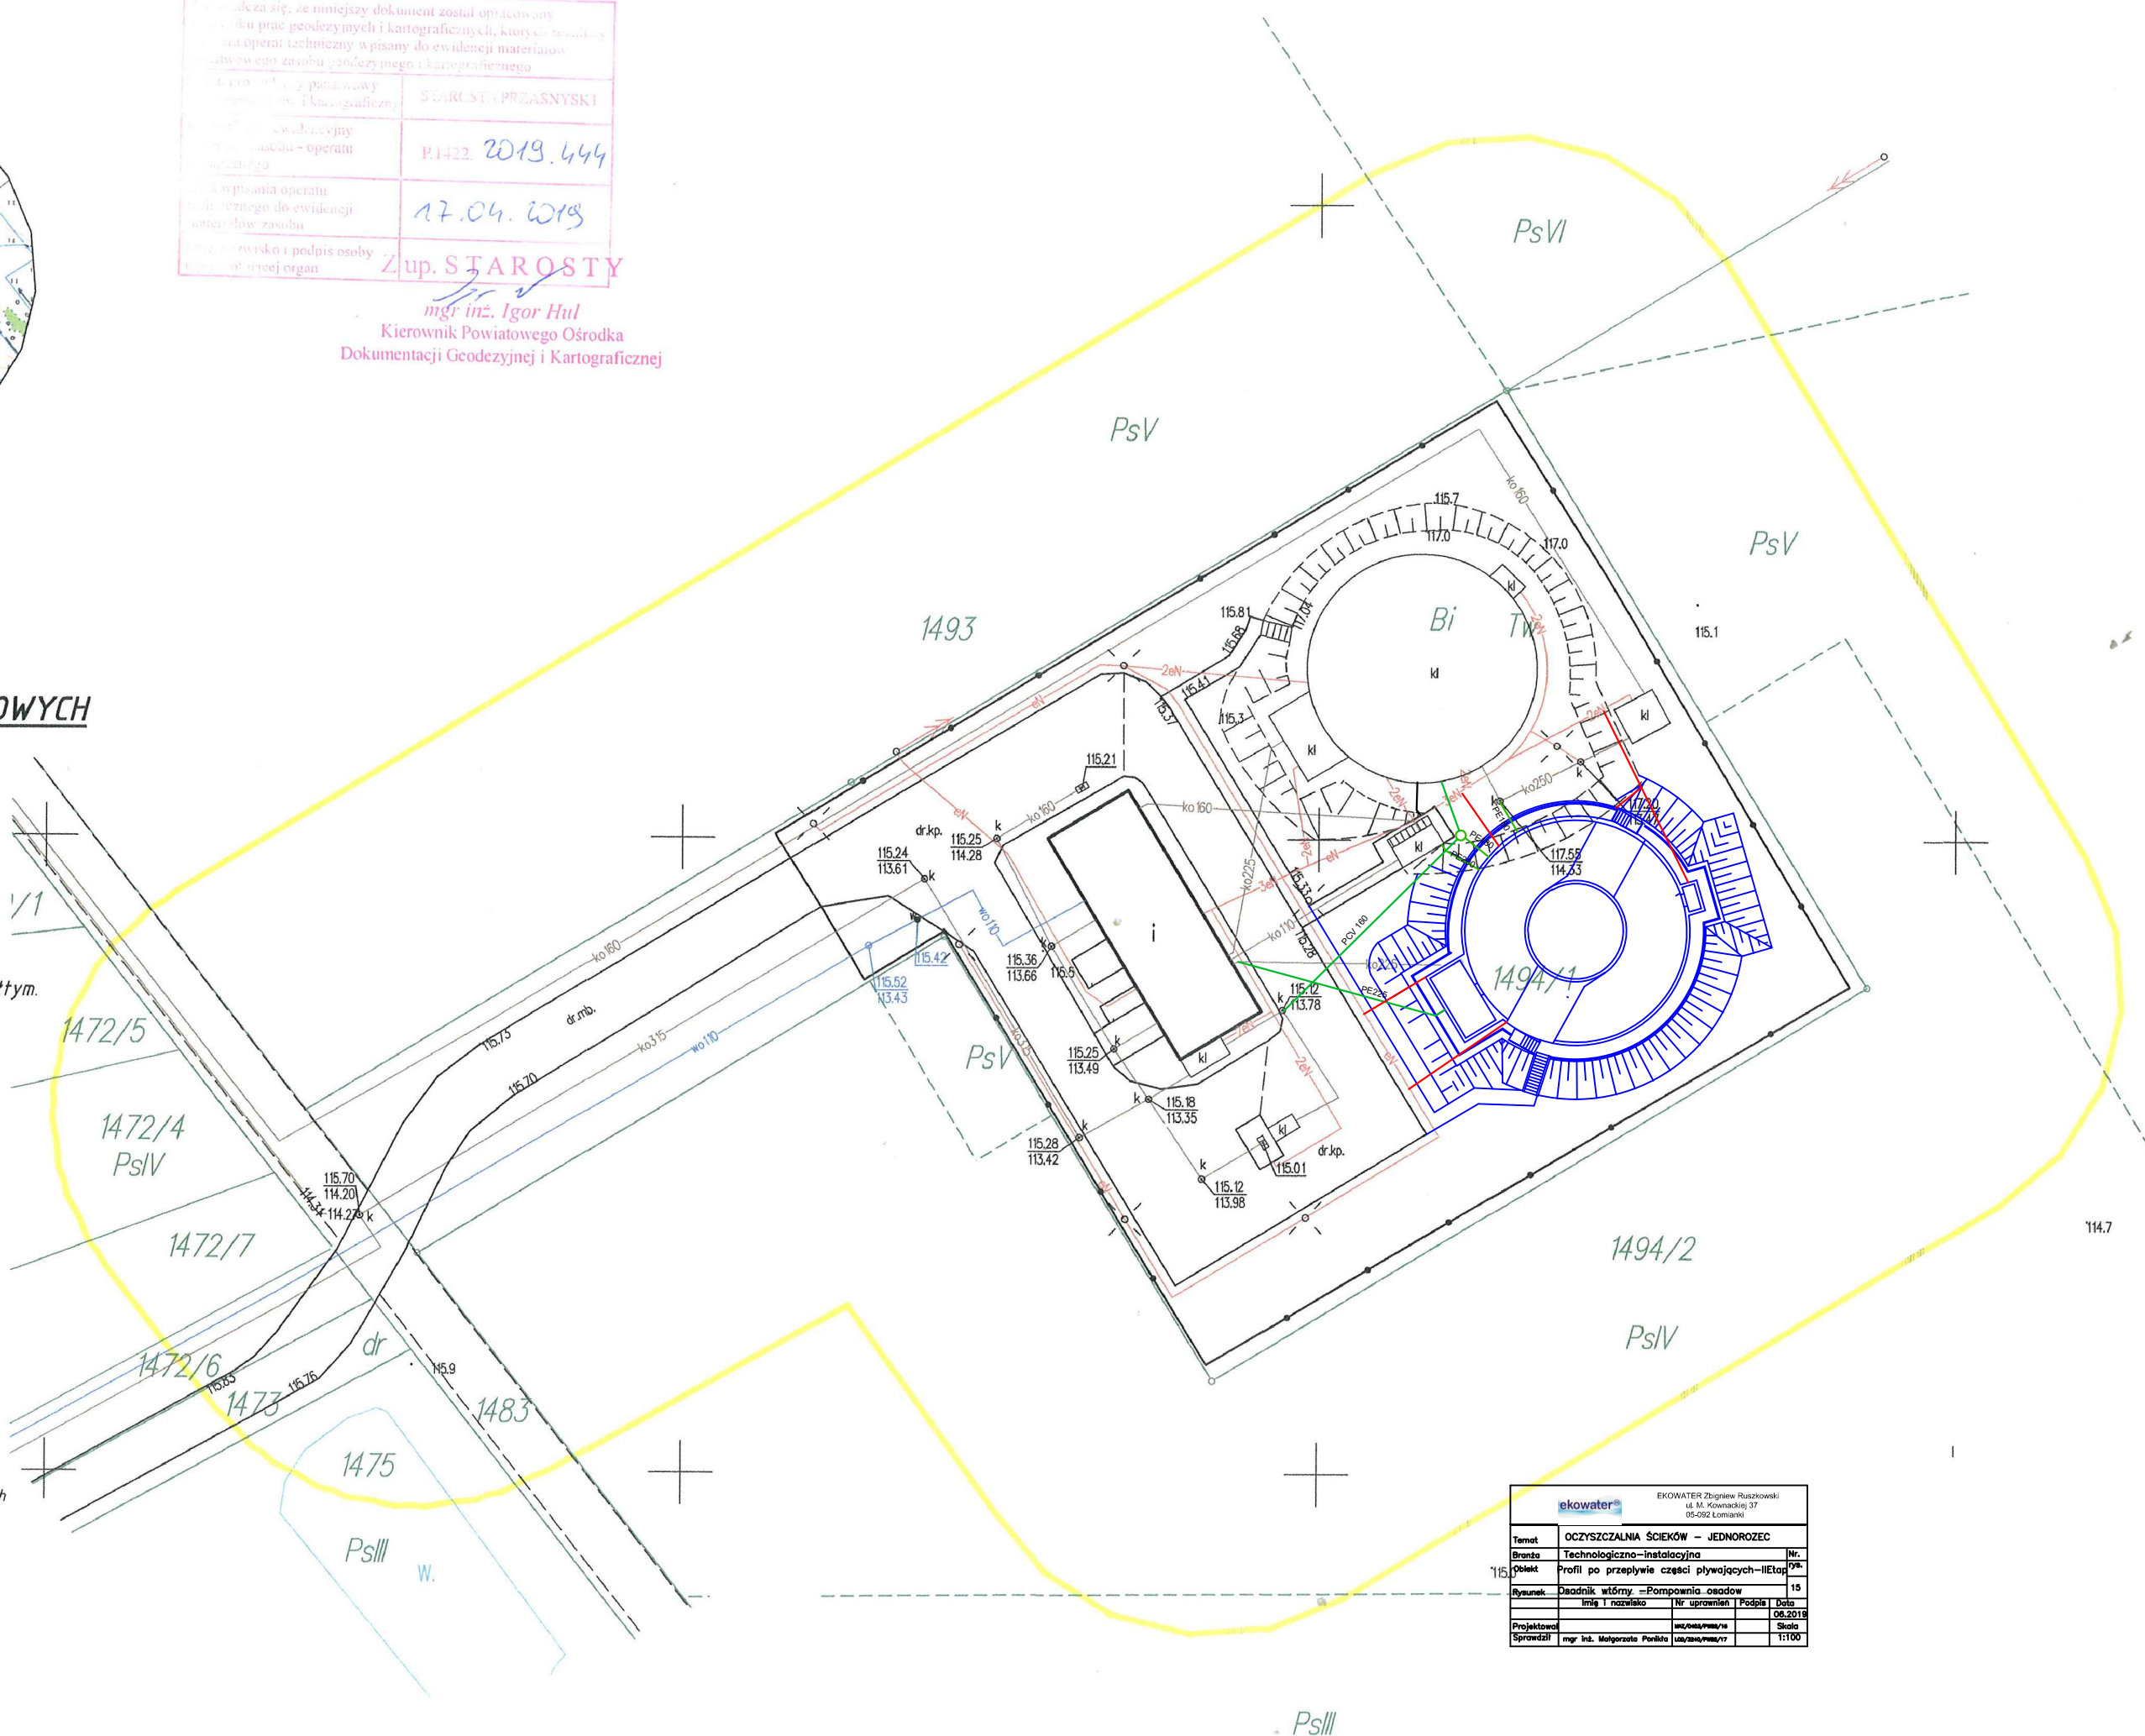

		EKOWATER Zbigniew Ruszkowski ul. M. Kowarskiej 37 05-092 Lomianki	
Temat	OCZYSZCZALNIA ŚCIEKÓW – JEDNOROZEC		
Brandz	Technologiczno – instalacyjna		
Opis	Profil po przepływie części płynących – II Etap		
Wyniki	Doadnik wtórny – Pompiorna ośadow		
	Imię i nazwisko	Nr uprawnień	Podpis
			Data
Projektował	UC/045/PMB/18		
Sprzedaży	mgr inż. Małgorzata Perleba	UC/045/PMB/17	Skala