


- Legenda:
1.0—Pomownia ścieków surowych
1.1—pompa ścieków surowych
1.2—pompa ścieków surowych
1.3—pompa ścieków surowych
2.0—Sito spiralne
3.0—Piaskownik poziomy
4.0—Komora rozdziału
5.0—Komora beztlonowa
5.1—mieszadło zatapialne
6.0—Komora nityfikacji/denitryfikacji
6.1—rotor napowietrzający typ MIDI
6.2—przelew regulowany
7.0—Osadnik wtórny
7.1—zgarniacz osadu
8.0—Pompownia osadów
8.1—pompa osadu
8.1—pompa osadu
9.0—Budynek odwadniania osadu
9.1—pompa polielektrolitu
9.2—pompa wody płuczacej
9.3—pompa osadu
10.0—Stacja zlewacza
11.0—Komora zbiorcza
12.0—KOmora pomiarowa

OCZYSZCZALNIA ŚCIEKÓW W JEDNOROŻCU

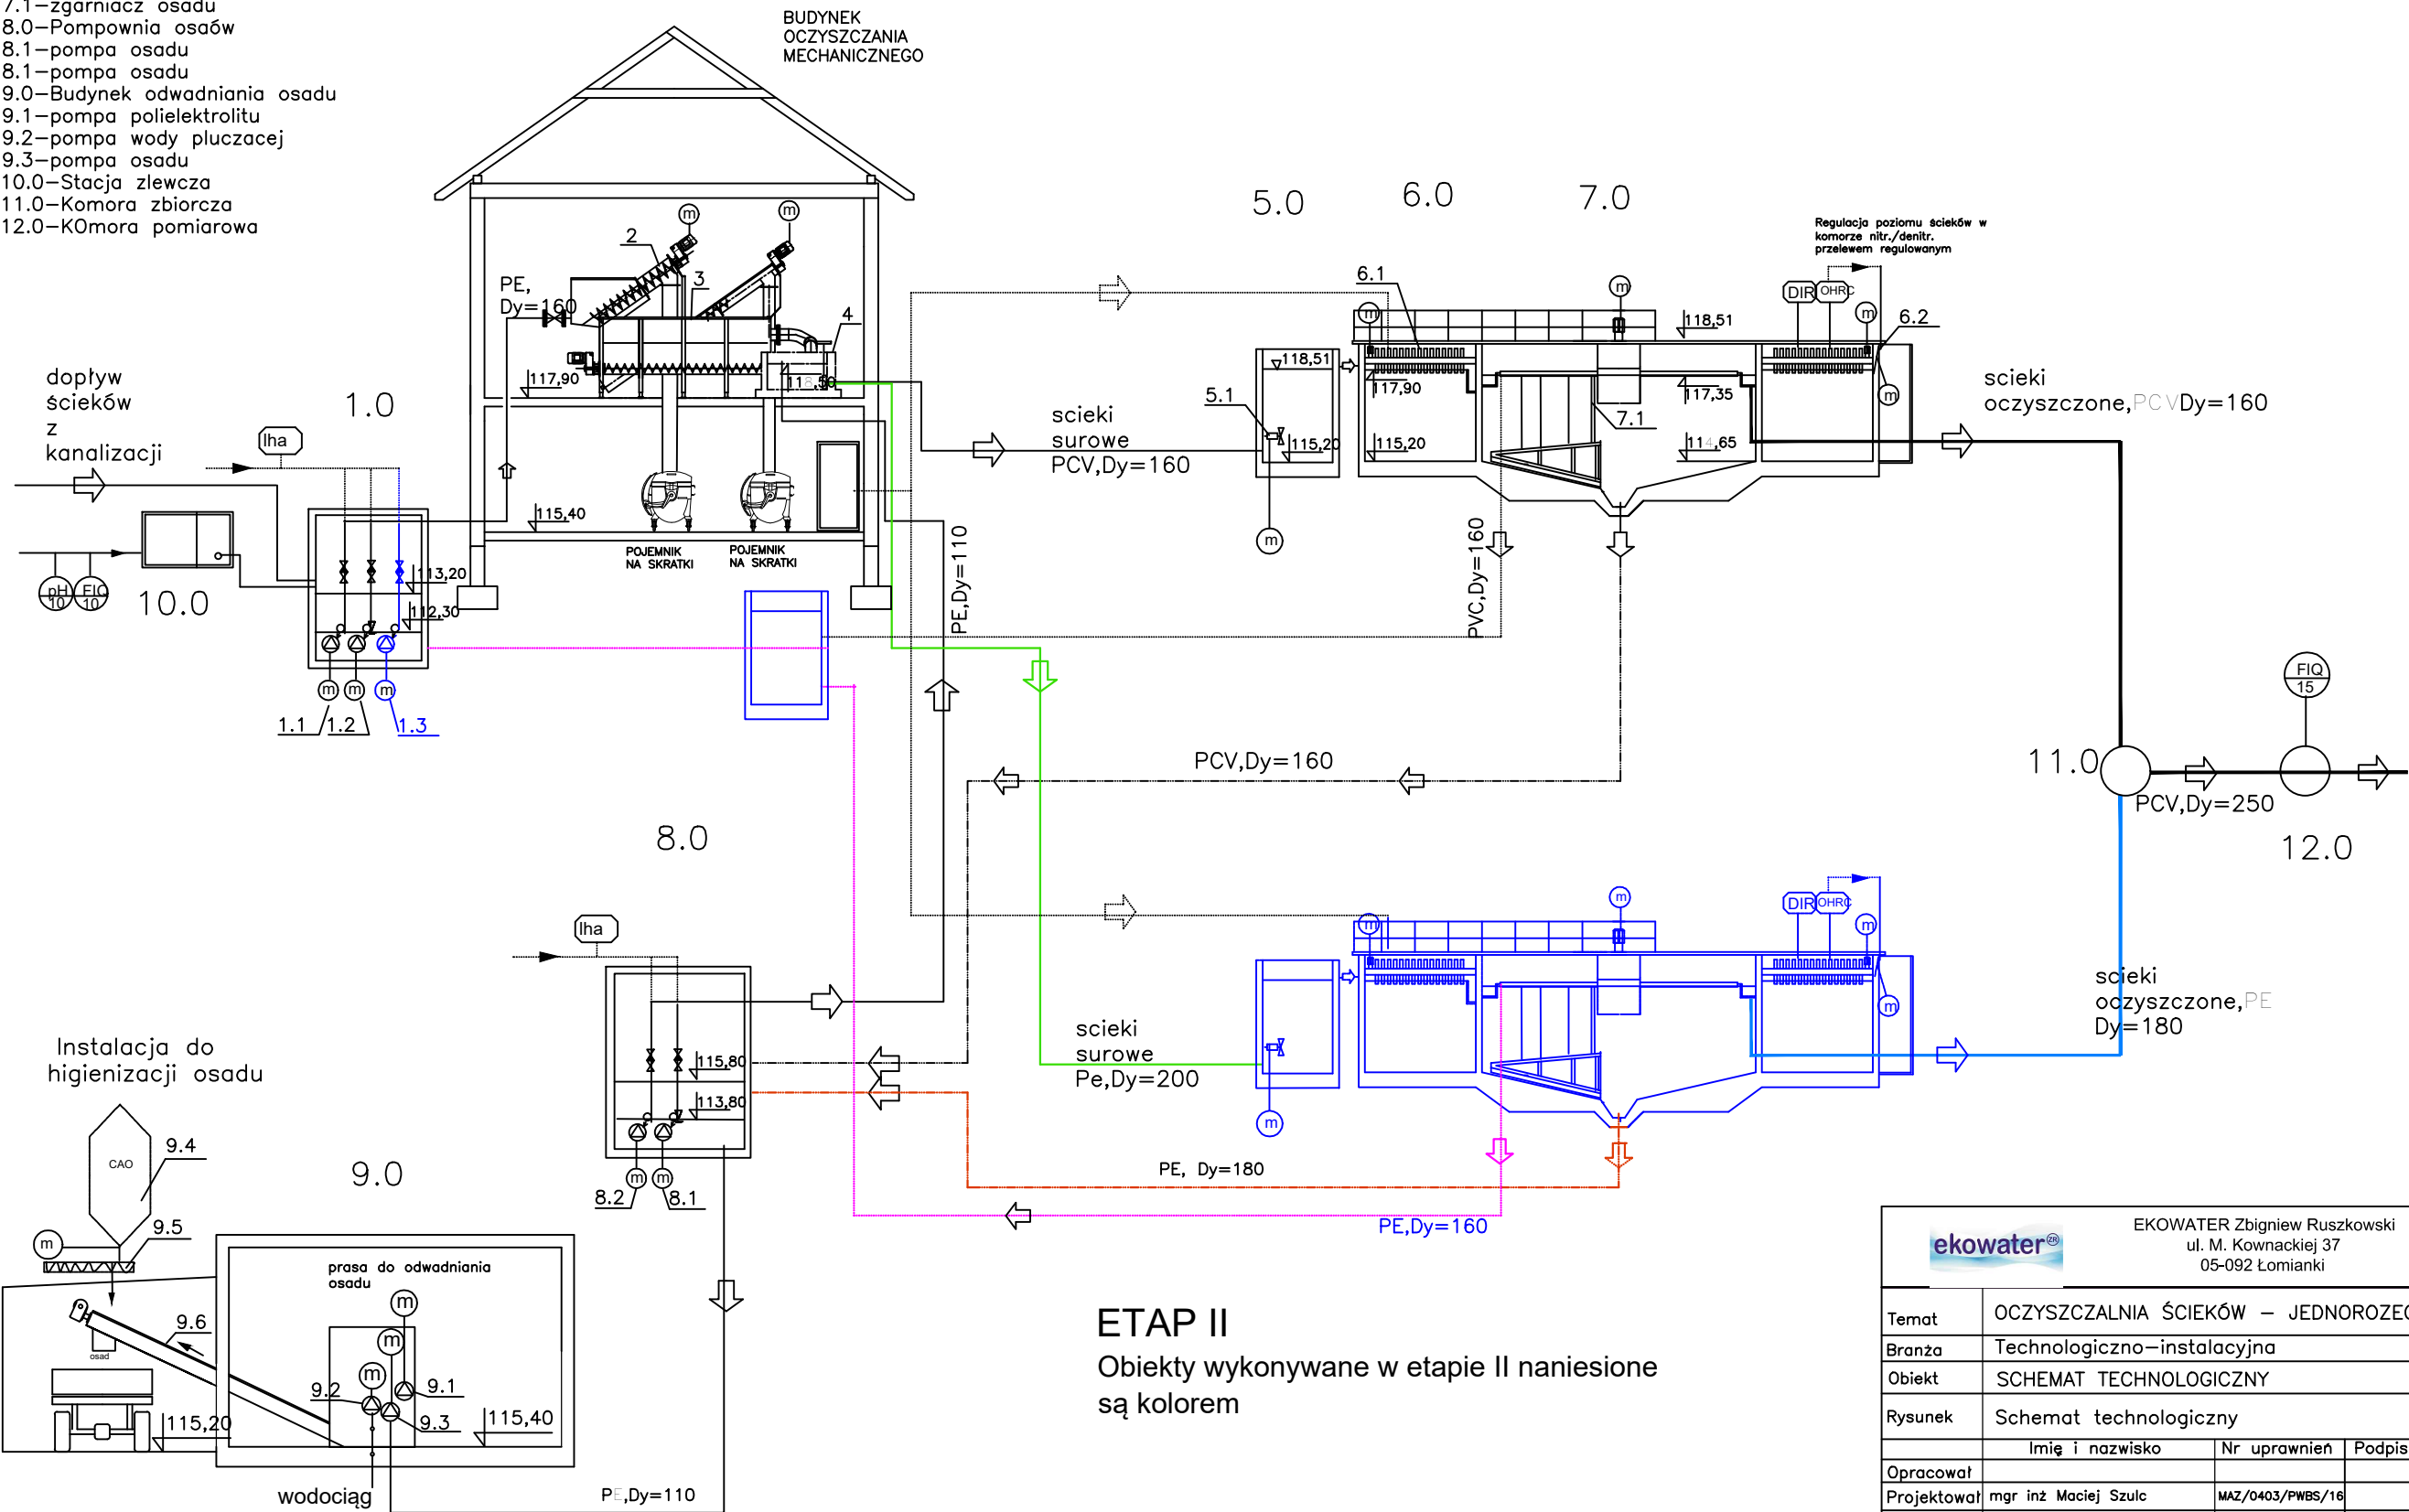

ekowater®		EKOWATER Zbigniew Ruszkowski ul. M. Kownackiej 37 05-092 Łomianki		
Temat	OCZYSZCZALNIA ŚCIEKÓW – JEDNOROZEC			
Branża	Technologiczno–instalacyjna	Nr.		
Obiekt	SCHEMAT TECHNOLOGICZNY	rys.		
Rysunek	Schemat technologiczny		2	
Imię i nazwisko		Nr uprawnień	Podpis	Data
Opracował	mgr inż. Maciej Szulc	MAZ/0403/PWBS/16		06.2019
Projektował	mgr inż. Maciej Szulc	MAZ/0403/PWBS/16		Skala
Sprawił	mgr inż. Małgorzata Ponikla	LOD/3240/PWBS/17		