




PRZEKROJ A-A

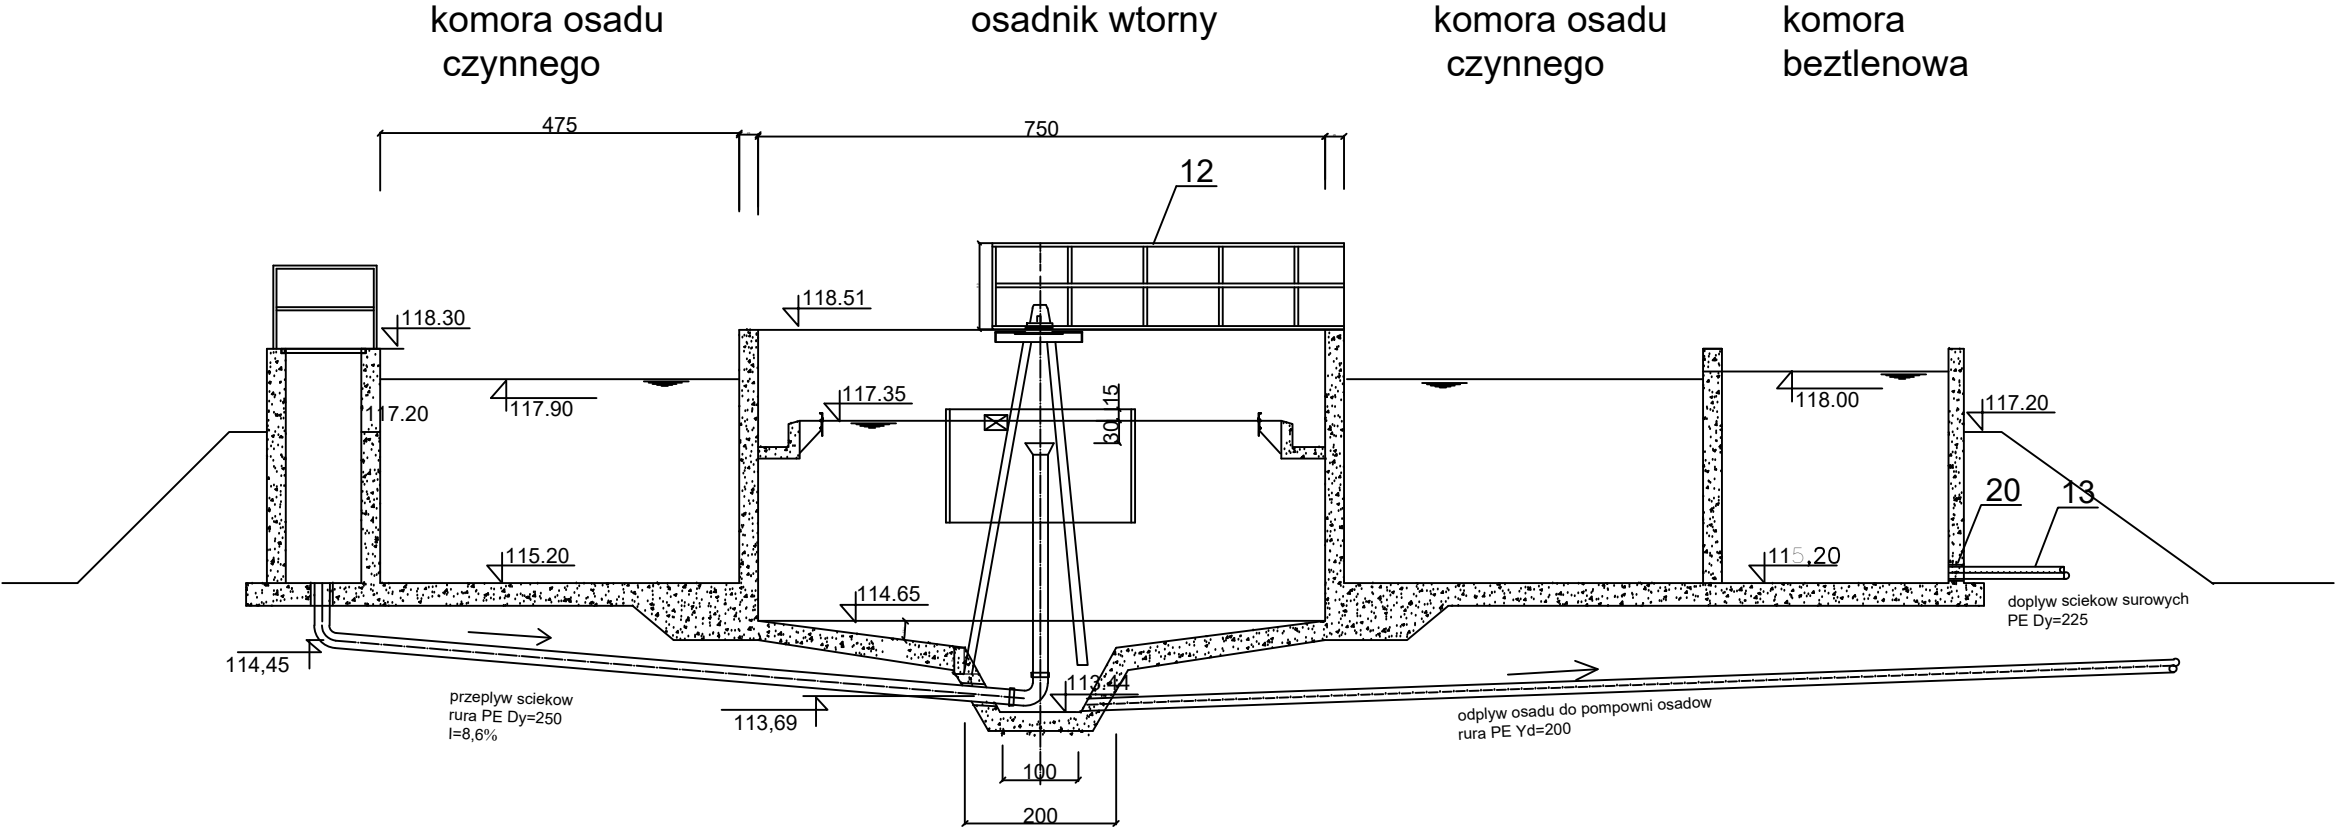

PRZEKROJ E-E

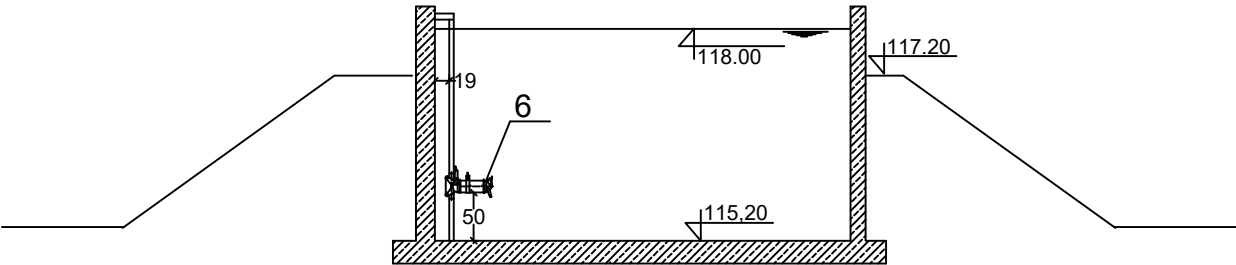

\* Oznaczenie elementów wg. zestawienia na rys. nr 3

		EKOWATER Zbigniew Ruszkowski ul. M. Kownackiej 37 05-092 Łomianki			
Temat	OCZYSZCZALNIA ŚCIEKÓW – JEDNOROZEC				
Branża	Technologiczno–instalacyjna				Nr.
Obiekt	Przekrój przez reaktor II etap				rys.
					4
Rysunek	Przekroje A–A, E–E				
	Imię i nazwisko	Nr uprawnień	Podpis	Data	
Opracował				06.2019	
Projektował	mgr inż. Maciej Szulc	MAZ/0403/PWBS/16		Skala	
Sprawdził	mgr inż. Małgorzata Ponikla	LOD/3240/PWBS/17		1:100	