OSZYSZCZALNIA ŚCIEKÓW W JEDNOROŻCU

ROZBUDOWA etap II

PLAN ZAGOSPODAROWANIA TERENU

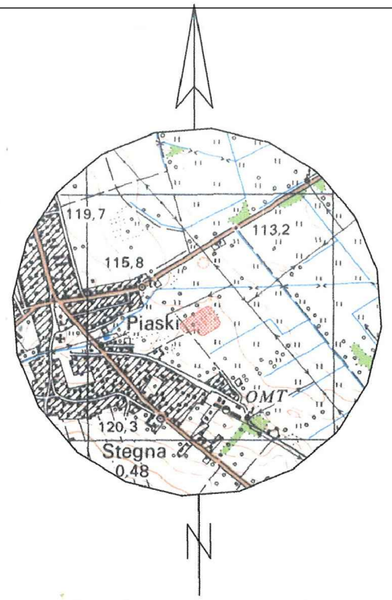

Szkic orientacyjny
Skala 1:25000

MAPA DO CELÓW PROJEKTOWYCH

w skali 1: 500

Miejscowość: **Jednorożec**
Obręb ewid: **0004 Jednorożec**
Jedn. ewid. **142204_2 Jednorożec**
Układ współrz. płaskich: **„2000/7"**,
Układ wysokościowy: **„Kronsztadt 86"**
Id. Zgt.: **PODGiK.6640.3.391.2019**

Zakres aktualizacji oznaczono kolorem żółtym.

Nie badano obciążeń związanych z obciążeniami gruntowymi ujawnionymi w księgach wieczystych.

Data aktualizacji dn. 17.04.2019r.

USŁUGI GEODEZYJNE
Lech Tomaszewski
ul. Orlika 17D
06 – 300 Przasnysz
tel. 602 589 204
NIP 761-101-14-56 REGON 550422465

Nie wyklucza się istnienia w terenie innych nie wykazanych na niniejszej mapie urządzeń podziemnych, które nie były zgłoszone do inwentaryzacji lub o których brak jest informacji w instytucjach branżowych

GEODETA UPRAWNIONY
zaśw. MGPiB Nr 15365 zakres 1 i 2
Lech Tomaszewski
06-300 Przasnysz, ul.Orlika 17d
tel. 602 589 204

Stwierdza się, że niniejszy dokument został opracowany na podstawie prac geodezyjnych i kartograficznych, których rezultat ma operat techniczny wpisany do ewidencji materiałów państwowego zasobu geodezyjnego i kartograficznego

Nazwa organu prowadzącego państwowy zasób geodezyjny i kartograficzny	STAROSTA PRZASNYSKI
Numer w ewidencji materiałów państwowego zasobu geodezyjnego - operatu technicznego	P.1422. 2019.444
Data wpisania operatu technicznego do ewidencji materiałów zasobu	17.04.2019
Imię, nazwisko i podpis osoby upoważnionej przez organ	Z up. STAROSTY mgr inż. Igor Hul Kierownik Powiatowego Ośrodka Dokumentacji Geodezyjnej i Kartograficznej

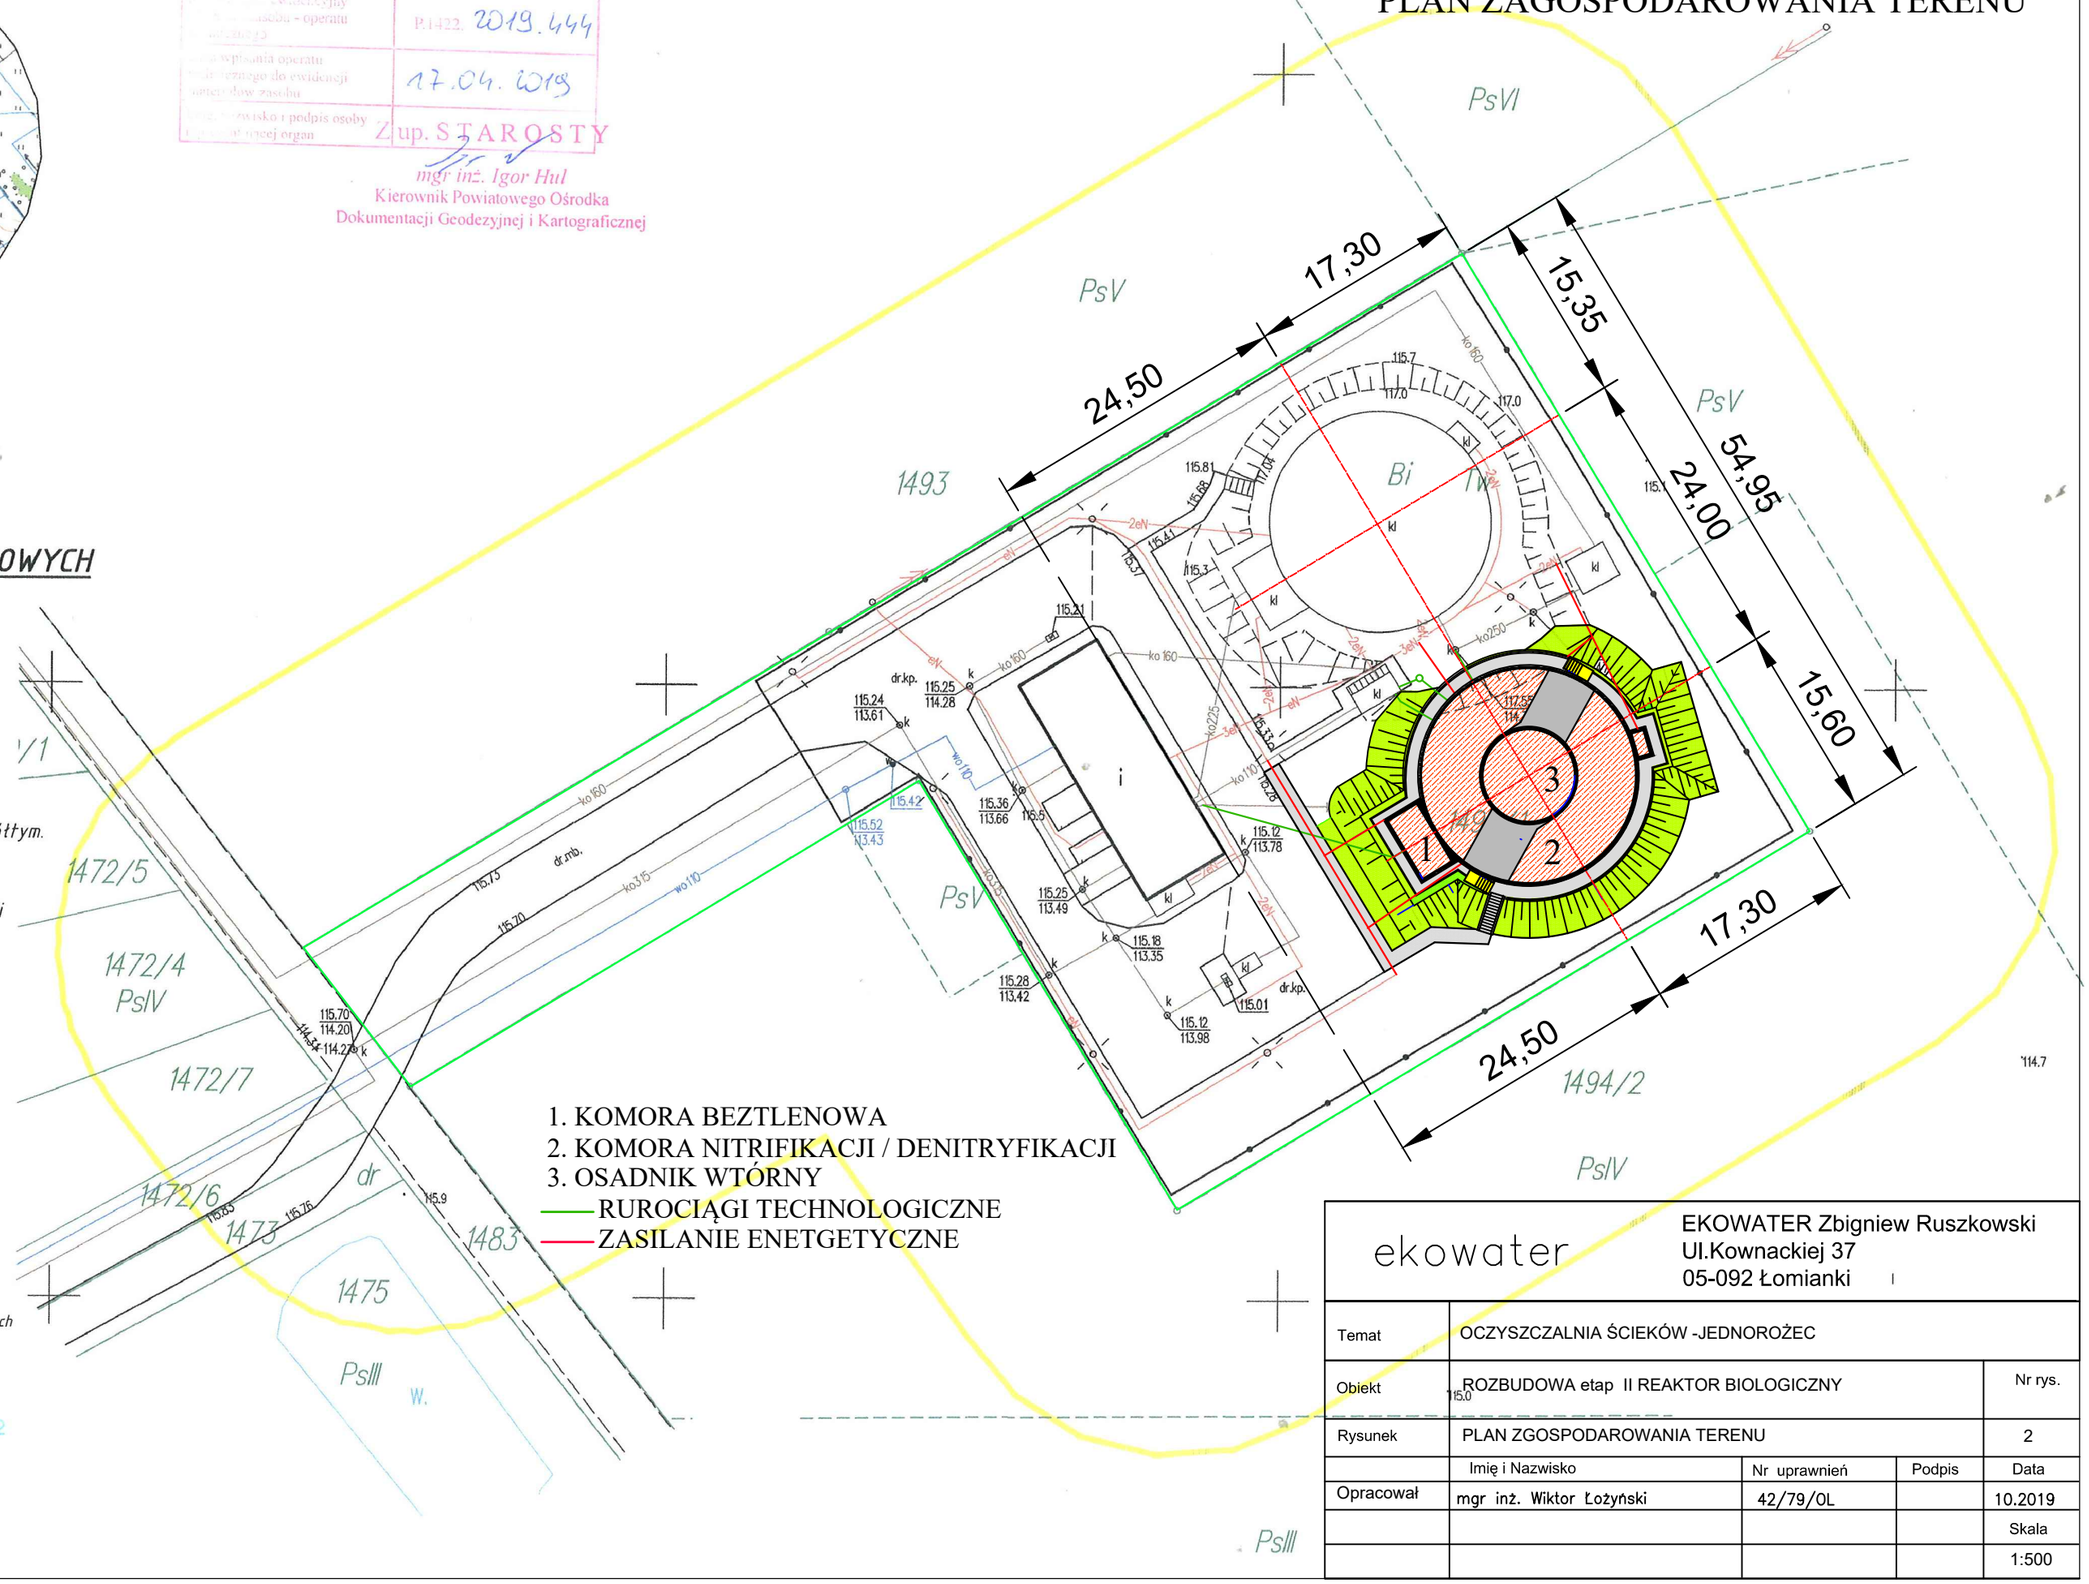

1. KOMORA BEZTLENOWA
2. KOMORA NITRIFIKACJI / DENITRYFIKACJI
3. OSADNIK WTÓRNY

RUROCIĄGI TECHNOLOGICZNE
ZASILANIE ENETGETYCZNE

ekowater

EKOWATER Zbigniew Ruszkowski
Ul.Kownackiej 37
05-092 Łomianki

Temat	OCZYSZCZALNIA ŚCIEKÓW -JEDNOROŻEC			
Obiekt	ROZBUDOWA etap II REAKTOR BIOLOGICZNY			Nr rys.
Rysunek	PLAN ZGOSPODAROWANIA TERENU			2
	Imię i Nazwisko	Nr uprawnień	Podpis	Data
Opracował	mgr inż. Wiktor Łożyński	42/79/OL		10.2019
				Skala
				1:500