


OCZYSZCZALNIA ŚCIEKÓW W JEDNOROŻCU

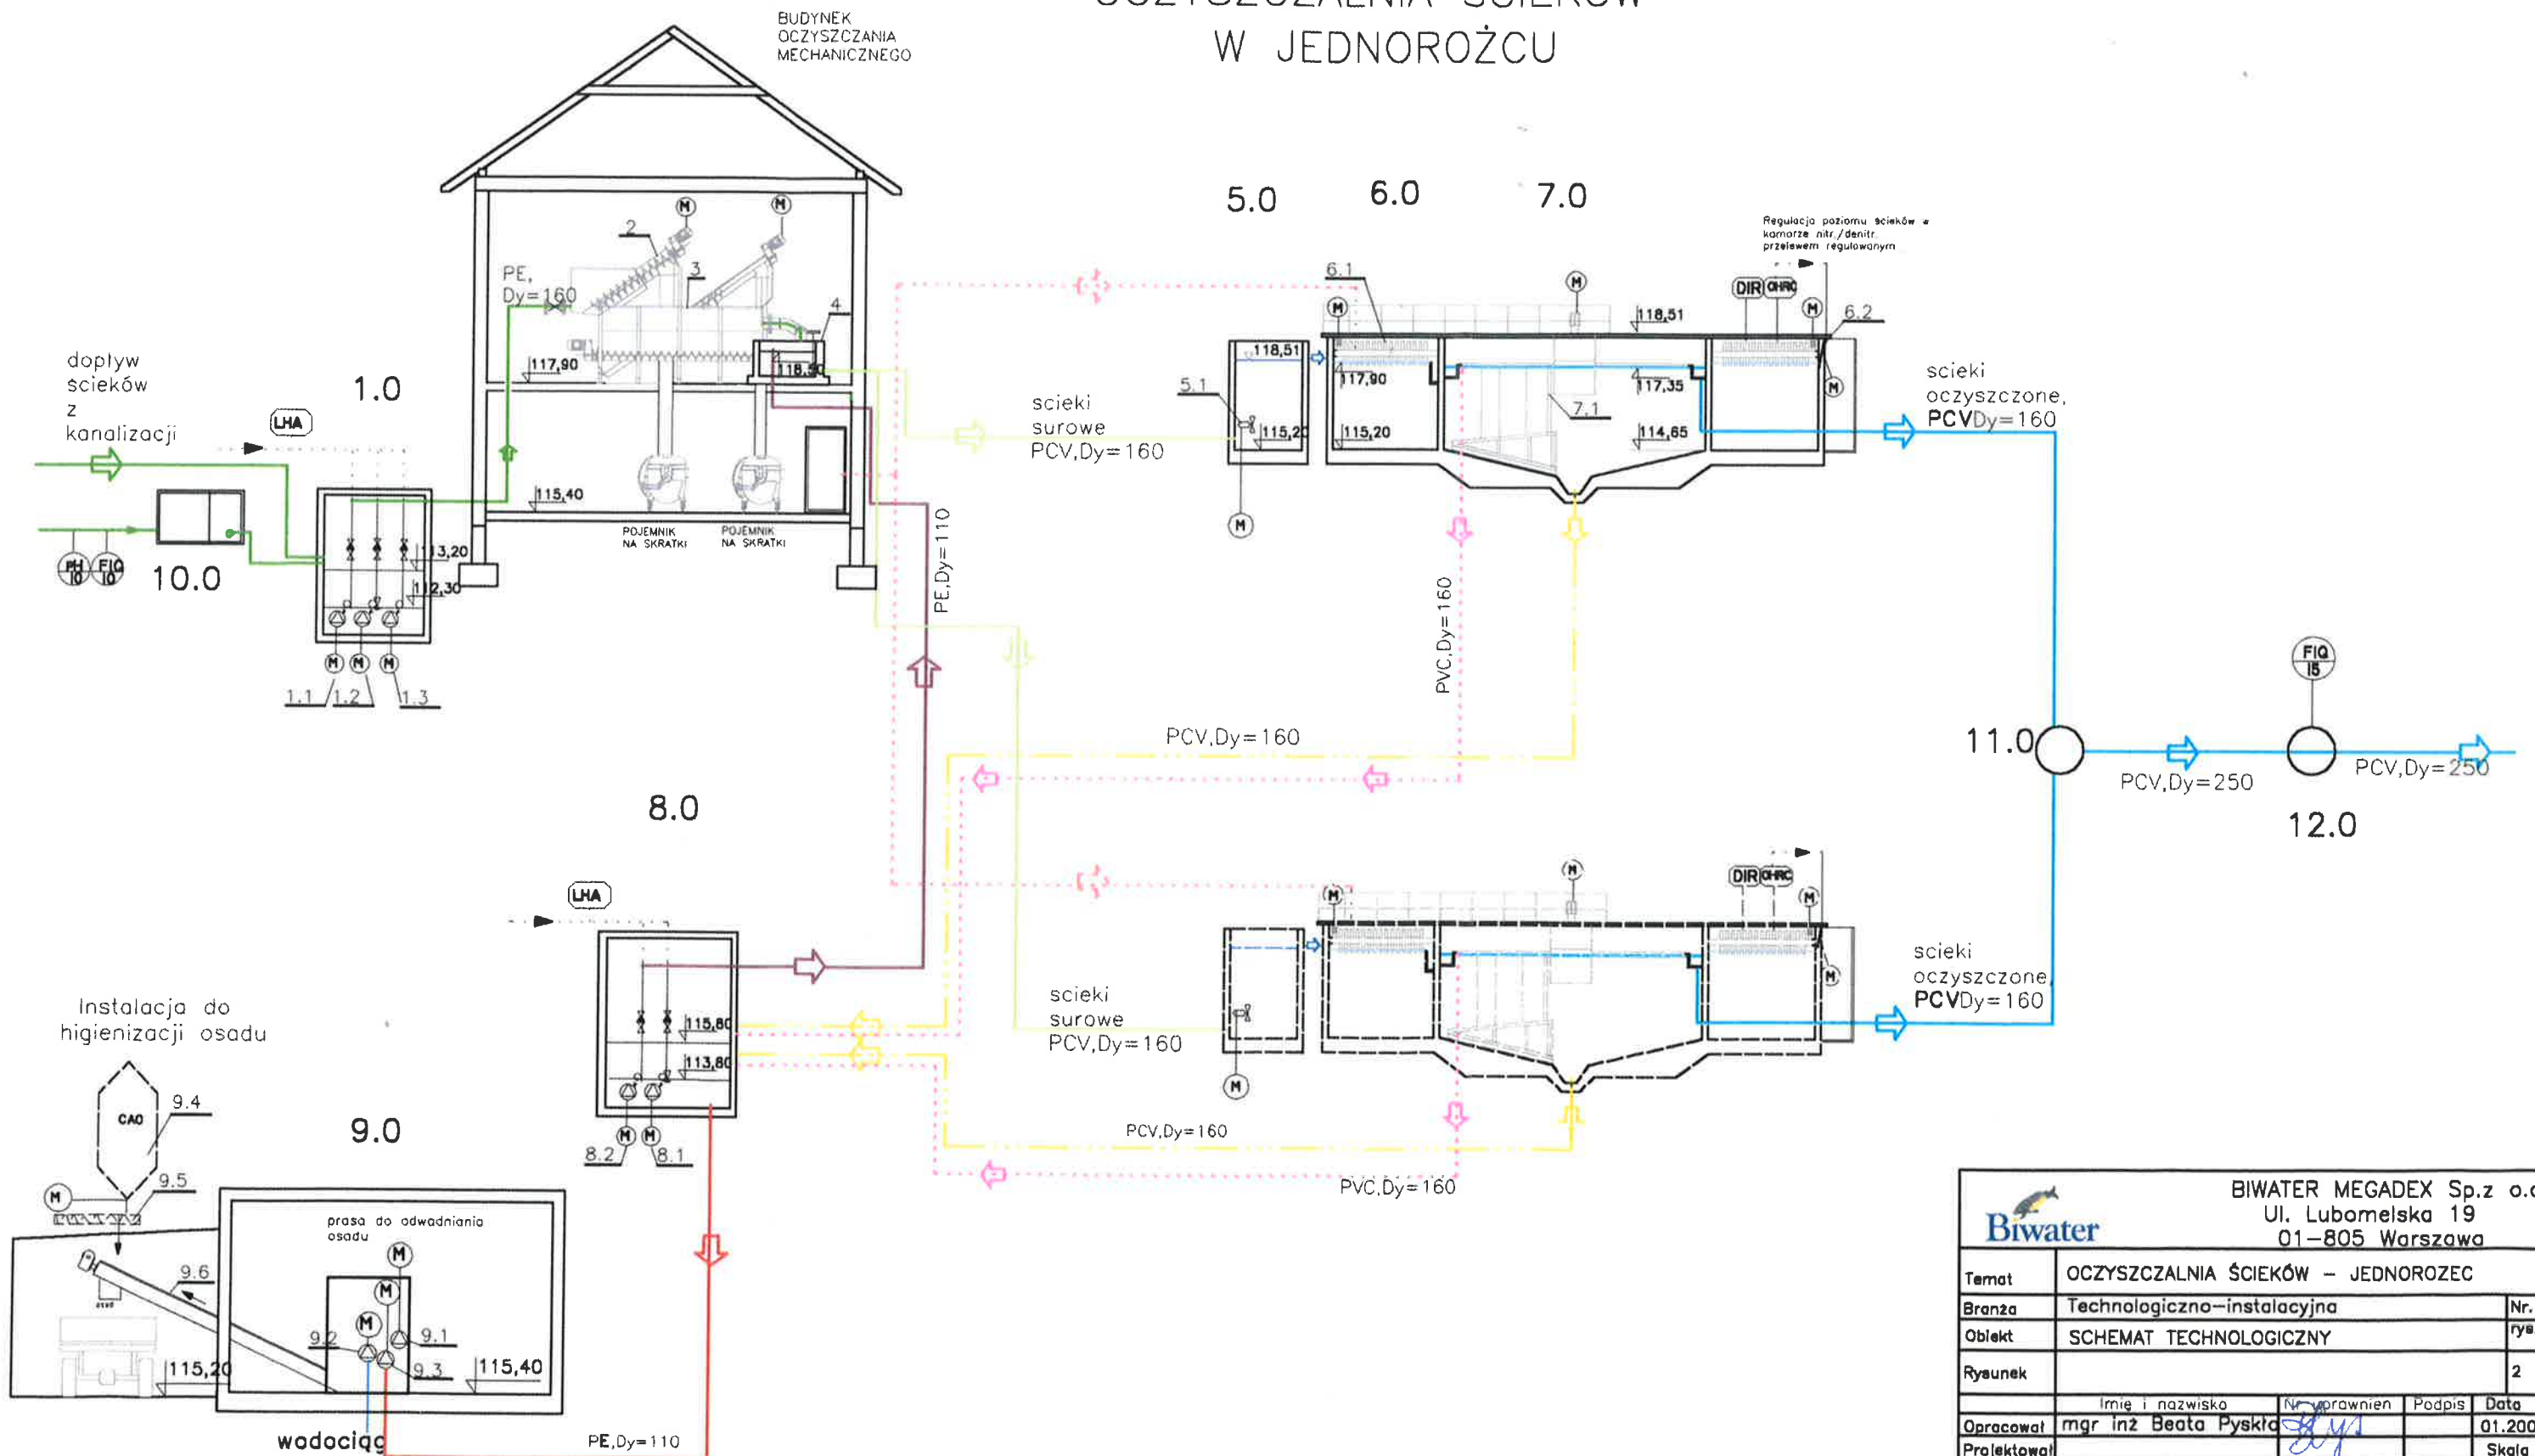

BIWATER MEGADEX Sp. z o.o. Ul. Lubomelska 19 01-805 Warszawa				
Temat	OCZYSZCZALNIA ŚCIEKÓW – JEDNOROŻEC			
Branża	Technologiczno–instalacyjna			Nr.
Obiekt	SCHEMAT TECHNOLOGICZNY			rys.
Rysunek				2
Opracował	Imię i nazwisko	Nr. uprawnień	Podpis	Data
Projektował	mgr inż. Beata Pyska			01.2003
Sprawił				Skala
				–