

BUDYNEK TECHNICZNO-SOCJALNY

STAROSTWO POWIATOWE
w Przasnyszu
ul. Św. St. Kostki 5
06-300 Przasnysz

WIATA OCHRONNA


POMIESZCZENIE PRASY

DYSPOZYTORNIA,
POMIESZCZENIE SOCJALNE

POMIESZCZENIE
AGREGATU

POMIESZCZENIE OCZYSZCZANIA
MECHANICZNEGO
RZUT PARTERU

POMPOWNA
SCIEKOW
SUROWYCH

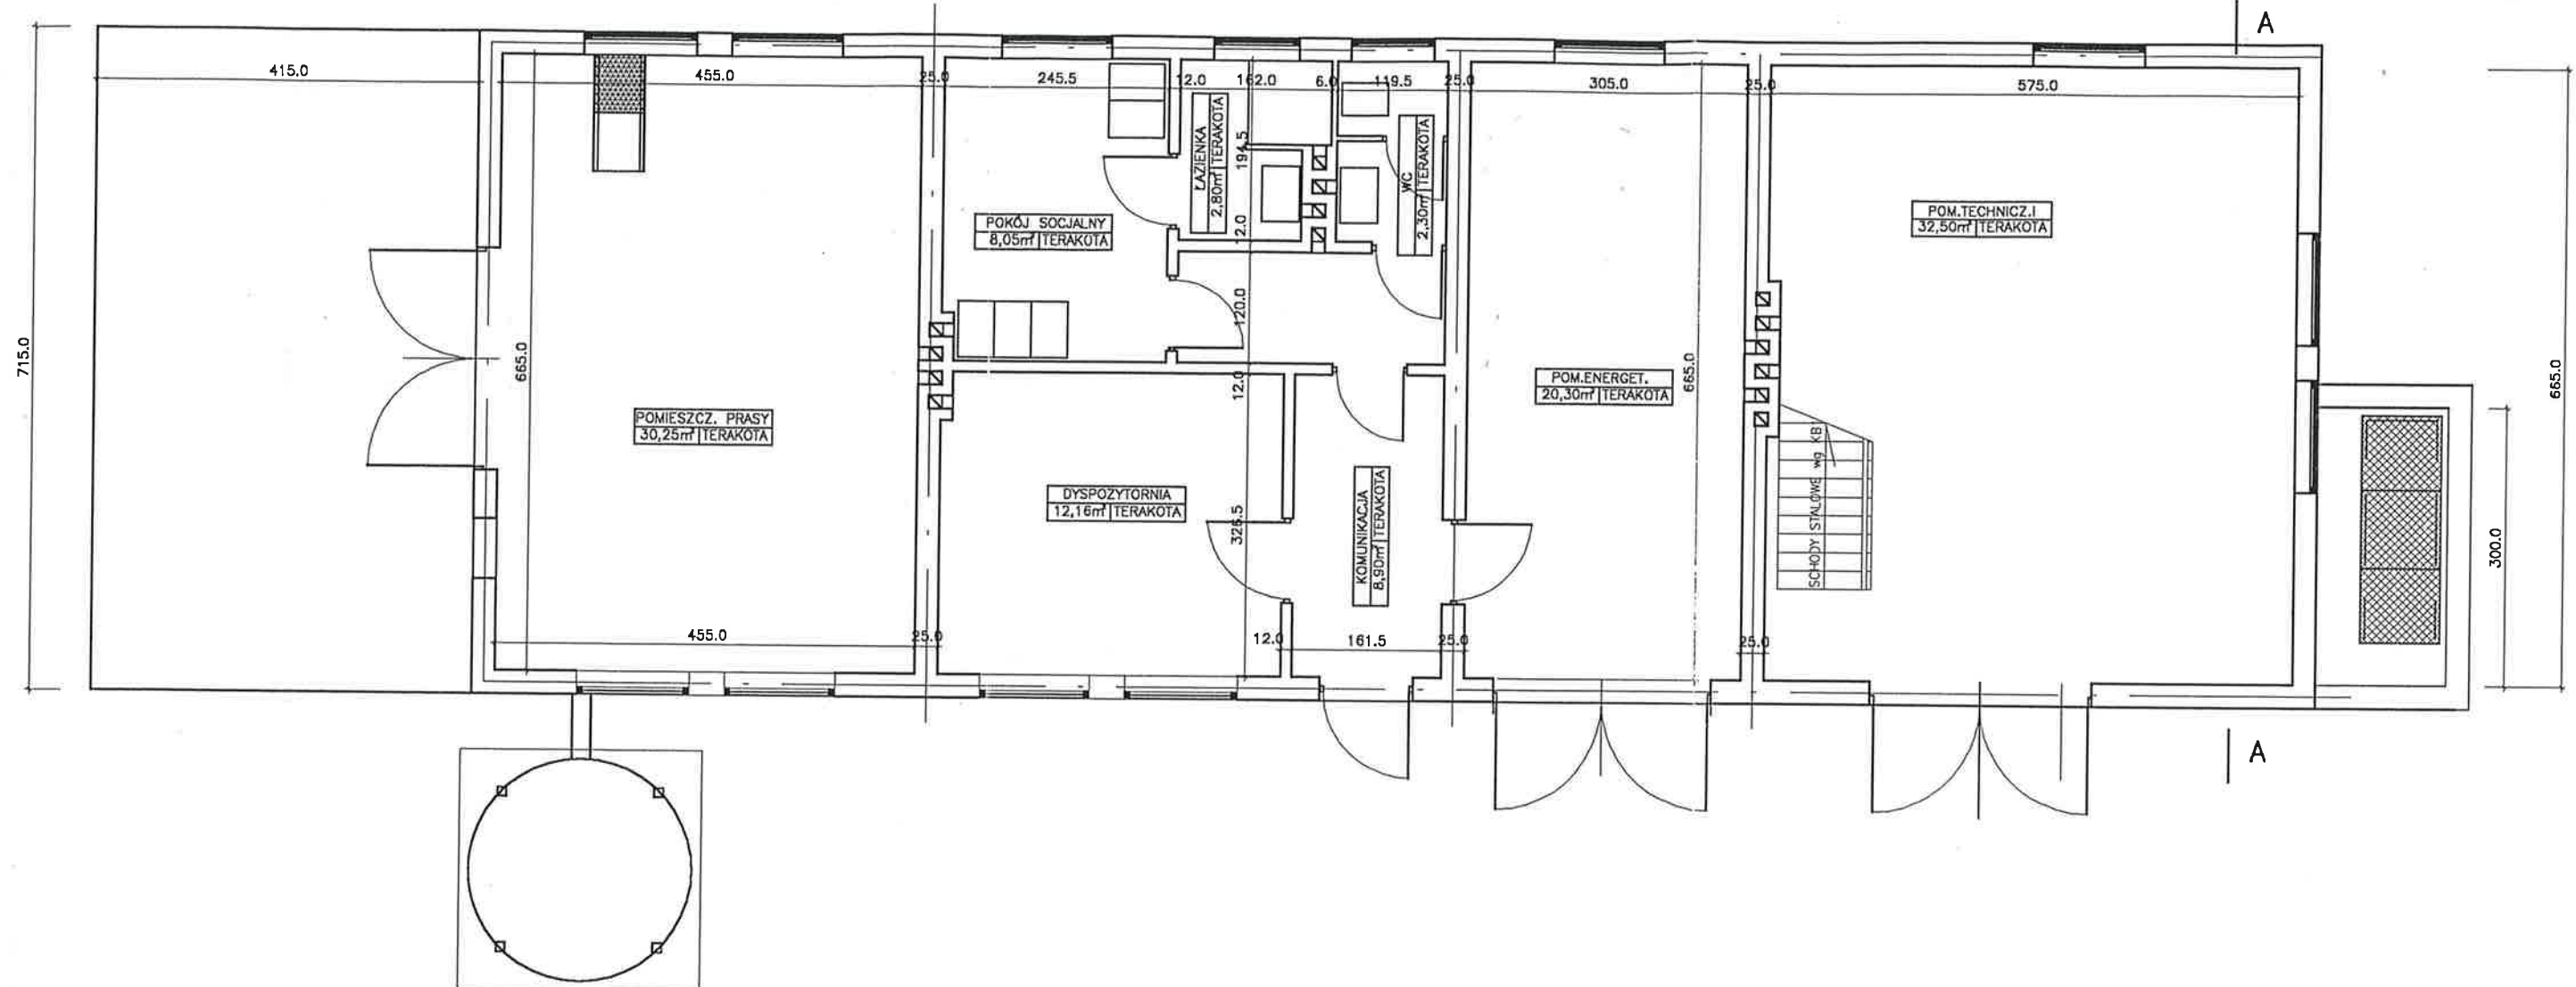

Biwater

BIWATER MEGADEX SP.Z O.O
UL. LUBOMELSKA 19
01-805 WARSZAWA

Temat	OCZYSZCZALNIA ŚCIEKÓW – JEDNOROZEC			
Branża	Technologiczno-instalacyjna			Nr. rys.
Obiekt	Budynek techniczno-socjalny z pompownią ścieków surowych			
Rysunek	Rozmieszczenie obiektów			3
Opracował	mgr inż. Beata Pyskło	Nr uprawnień	Podpis	Data
Projektował	mgr inż. Wojciech Grudnik	St-842/88		01.2003
Sprawdził	mgr inż. Hanna Bindarowska	St-100/89		