



POMIESZCZENIE OCZYSZCZANIA MECHANICZNEGO PRZEKRÓJ A-A

STAROSTWO POWIATOWE
w Przasnyszu
ul. św. Ksawerego 5
06-500 Przasnysz
KOMORA ROZDZIAŁU
rzut z góry

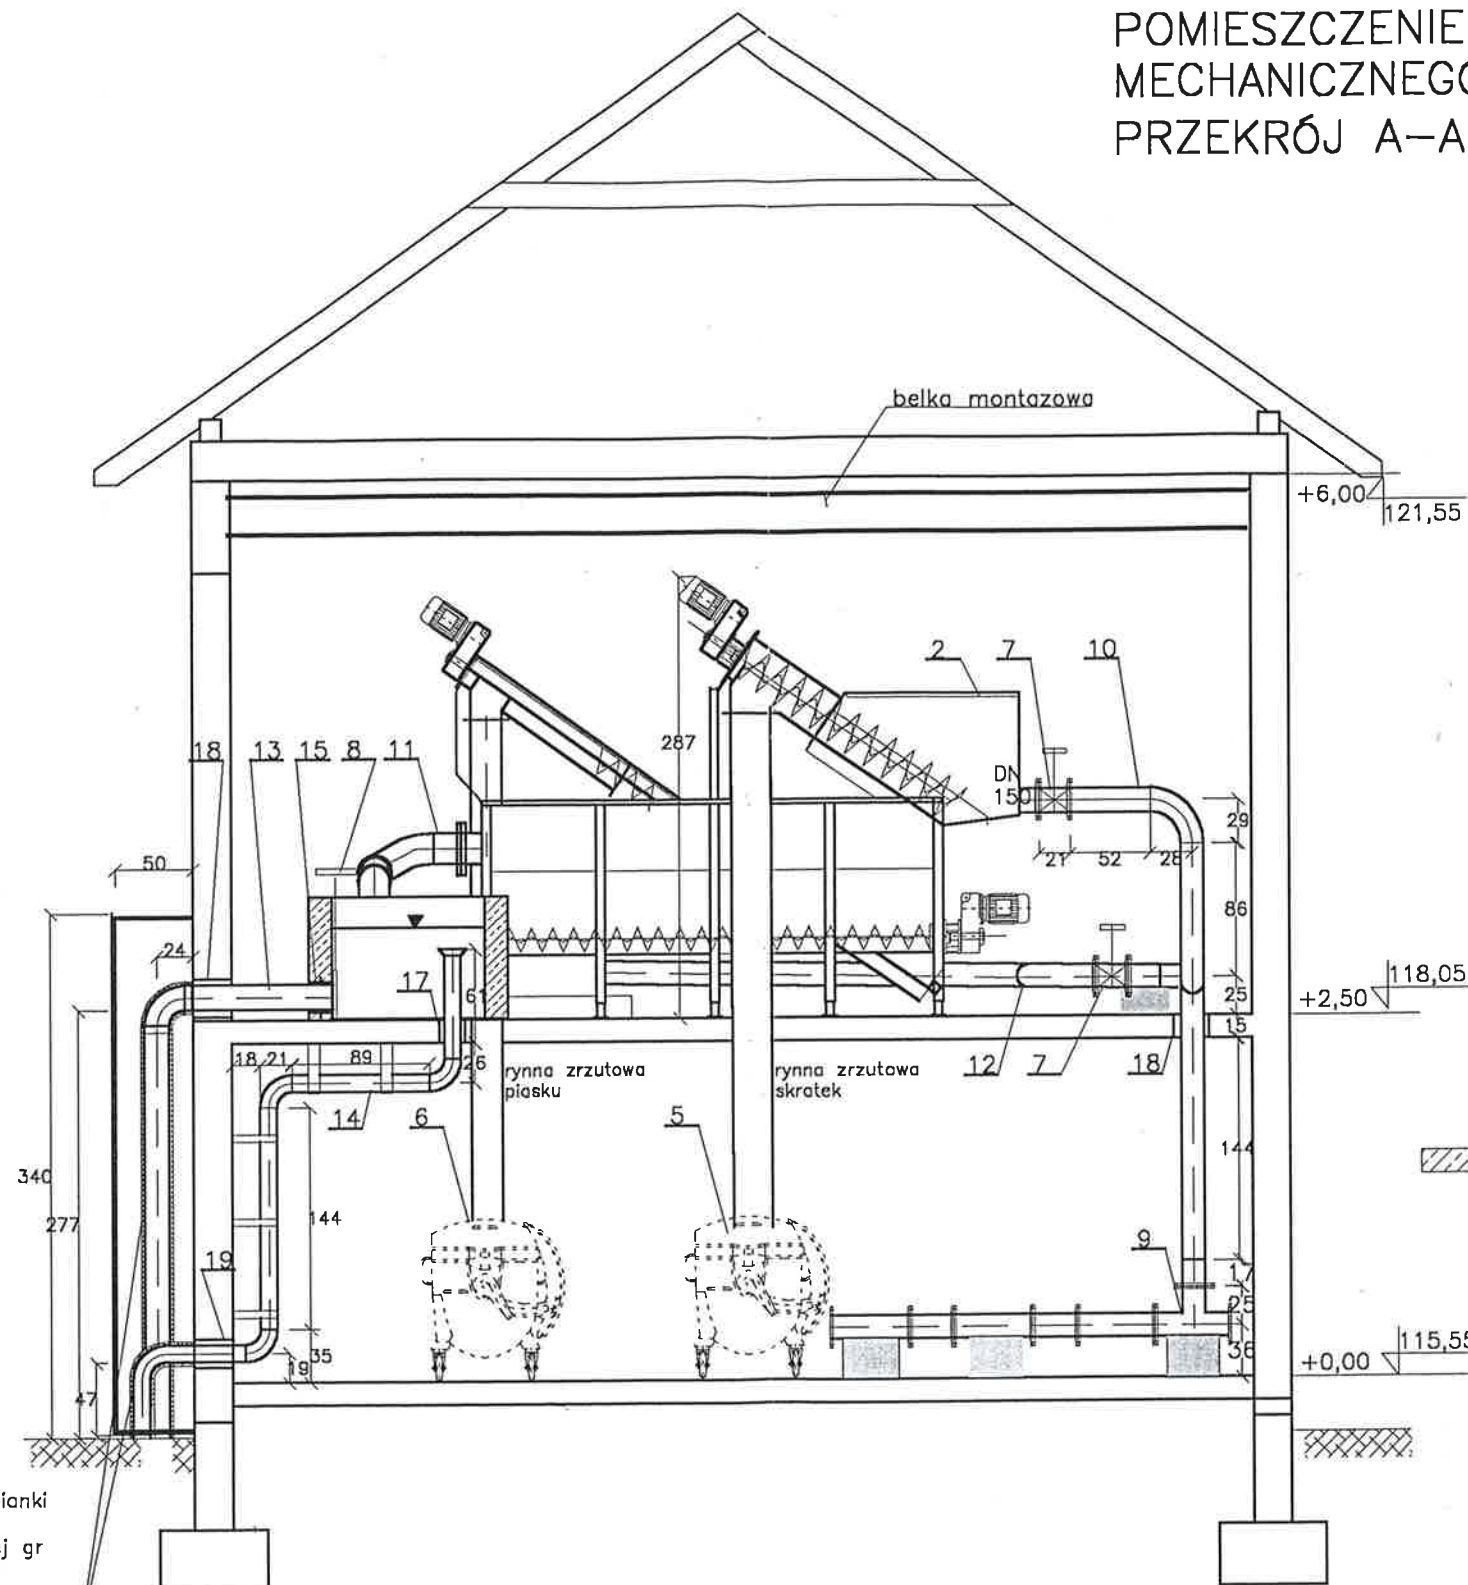


ocieplenie rury z pianki
poliuretanowej
lub weny mineralnej gr
15mmw płaszczu z
blachy stalowej
ocynkowanej gr 0,3mm


*Oznaczenie elementów wg zestawienia na rys.nr 6A

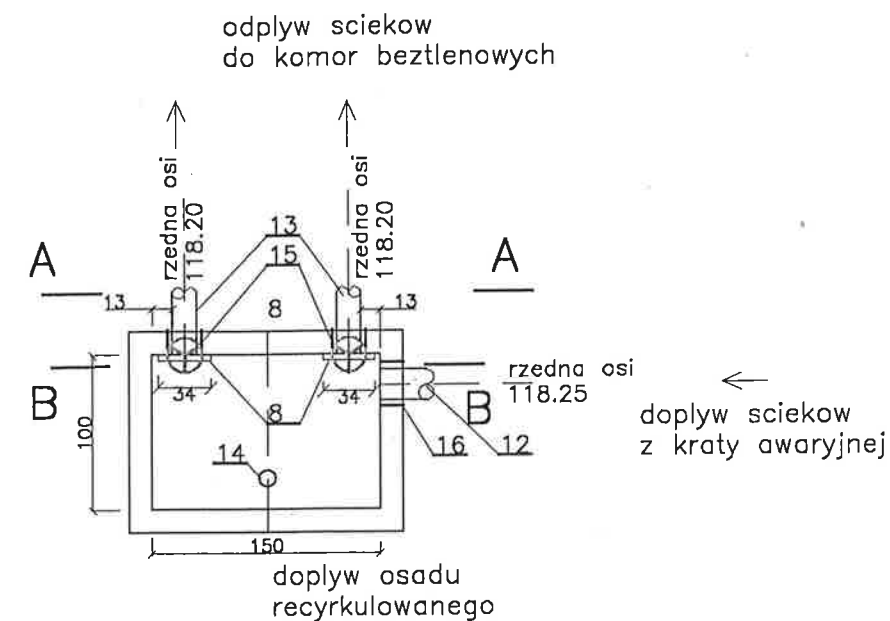

przekrój A-A

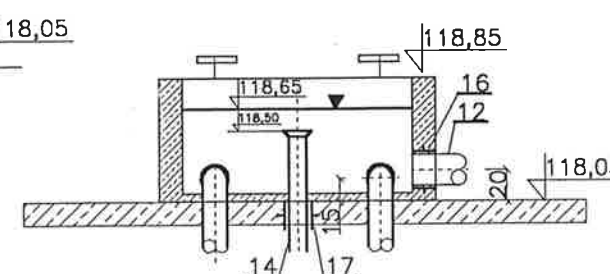

przekrój B-B

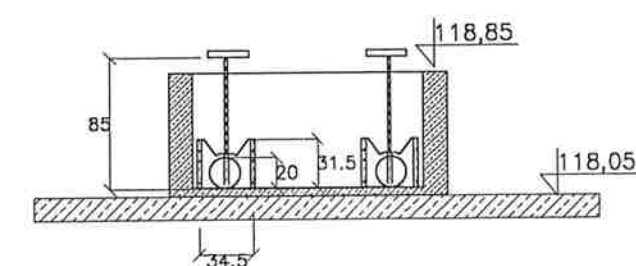

BIWATER MEGADDEX SP.Z O.O
UL. LUBOMELSKA 19
01-805 WARSZAWA

Temat	OCZYSZCZALNIA ŚCIEKÓW – JEDNOROZEC			
Branża	Technologiczno–instalacyjna	Nr.		
Obiekt	Budynek oczyszczania mechanicznego	rys.		
Rysunek	PrzekrójA–A	6		
	Imię i nazwisko	Nr uprawnień	Podpis	Data
Opracował	mgr inż Beata Pyskła		<i>[Signature]</i>	01.2003
Projektował	mgr inż.Wojciech Grudnik	St-642/86		Skala
Sprawdził	mgr inż.Hanna Bindarowska	St-100/89	<i>[Signature]</i>	1:50