


REAKTOR BIOLOGICZNY "ROTOCOMP" KOMORA BEZTLENOWA


STAROSTWO POWIATOWE
w Przasnyszu
ul. 5^{ta} St. Koski 5
06-300 Przasnysz

II ETAP

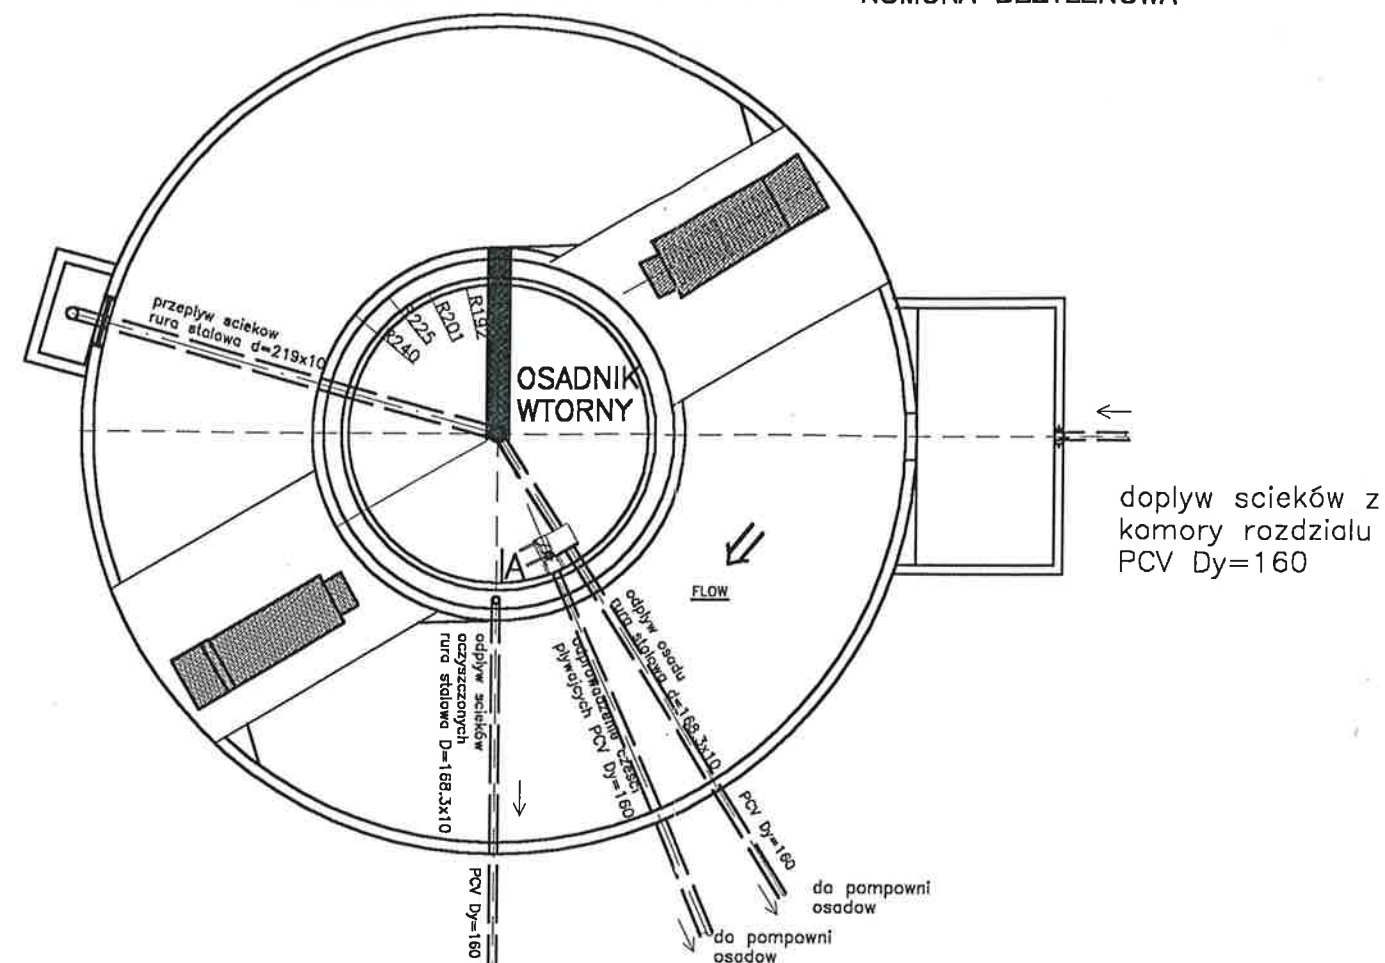


odpływ ścieków
oczyszczonych
PCV Dy=250

I ETAP

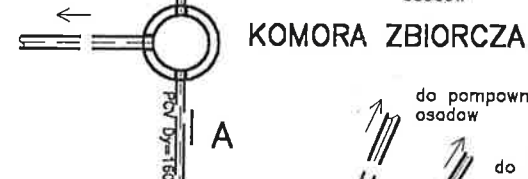

I ETAP

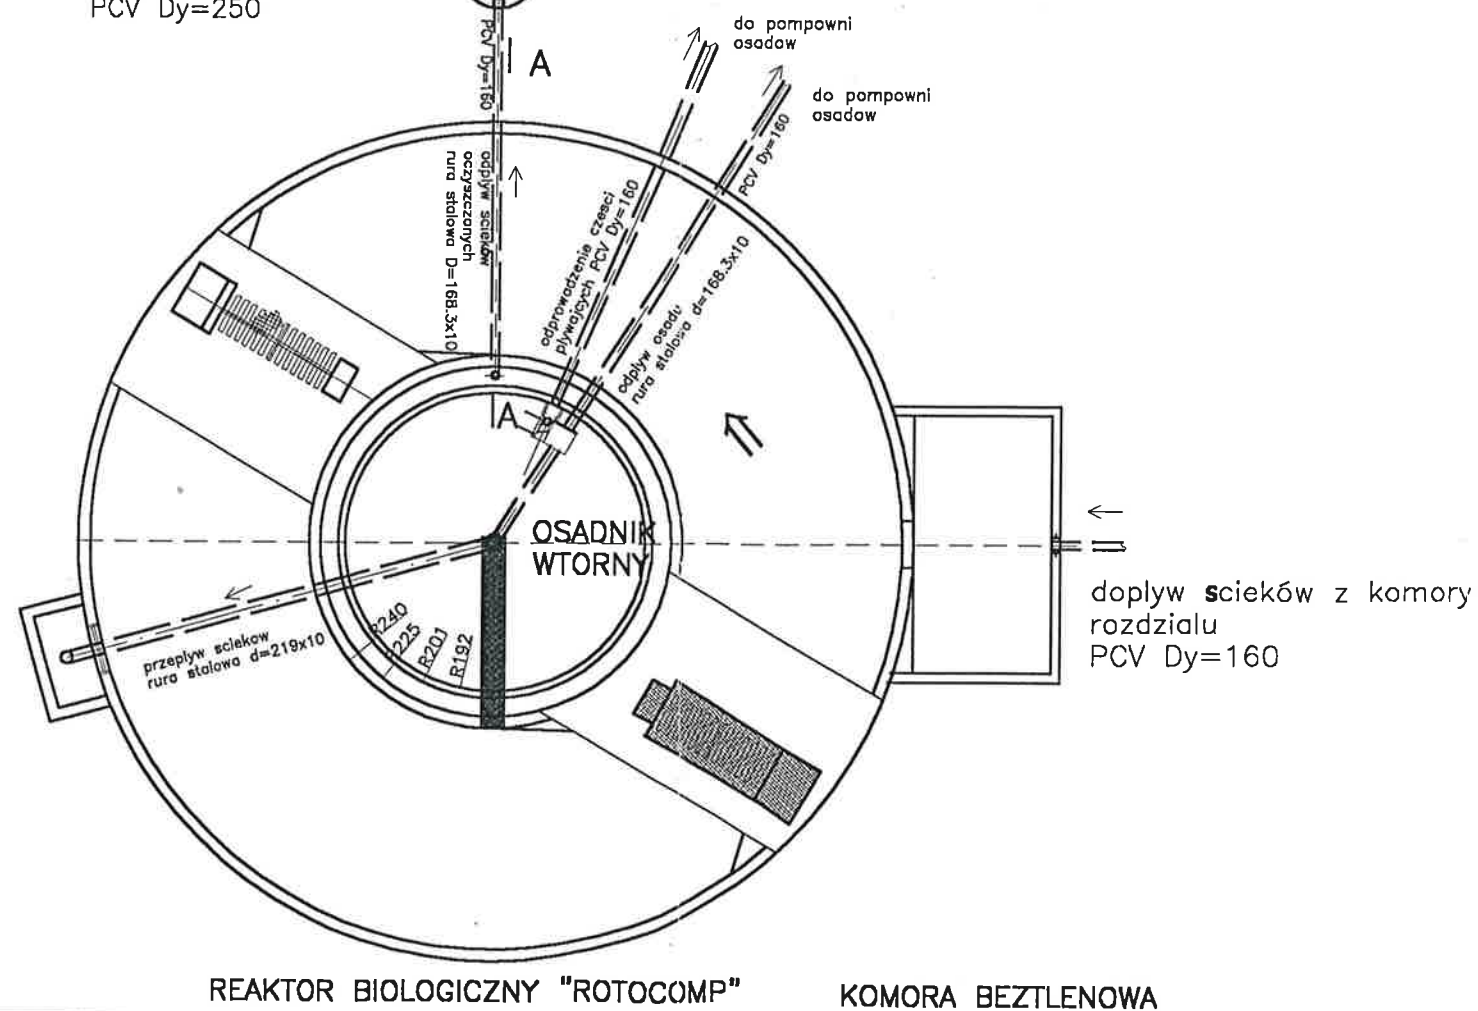

REAKTOR BIOLOGICZNY "ROTOCOMP" KOMORA BEZTLENOWA



BIWATER MEGADDEX SP.Z O.O
UL. LUBOMELSKA 19
01-805 WARSZAWA

Temat	OCZYSZCZALNIA ŚCIEKÓW – JEDNOROZEC			
Branża	Technologiczno–instalacyjna	Nr.		
Obiekt	Komora osadu czynnego z komorą beztlenową	rys.		
Rysunek	Rozmieszczenie obiektów. Podział na etapy			7
	Imię i nazwisko	Nr uprawnień	Podpis	Data
Opracował	mgr inż. Beata Pyskło		<i>[Signature]</i>	01.2003
Projektował	mgr inż. Wojciech Grudnik	St-642/86	<i>[Signature]</i>	Skala
Sprawdził	mgr inż. Hanna Bindarowska	St-100/89	<i>[Signature]</i>	–