



PRZEKROJ A-A

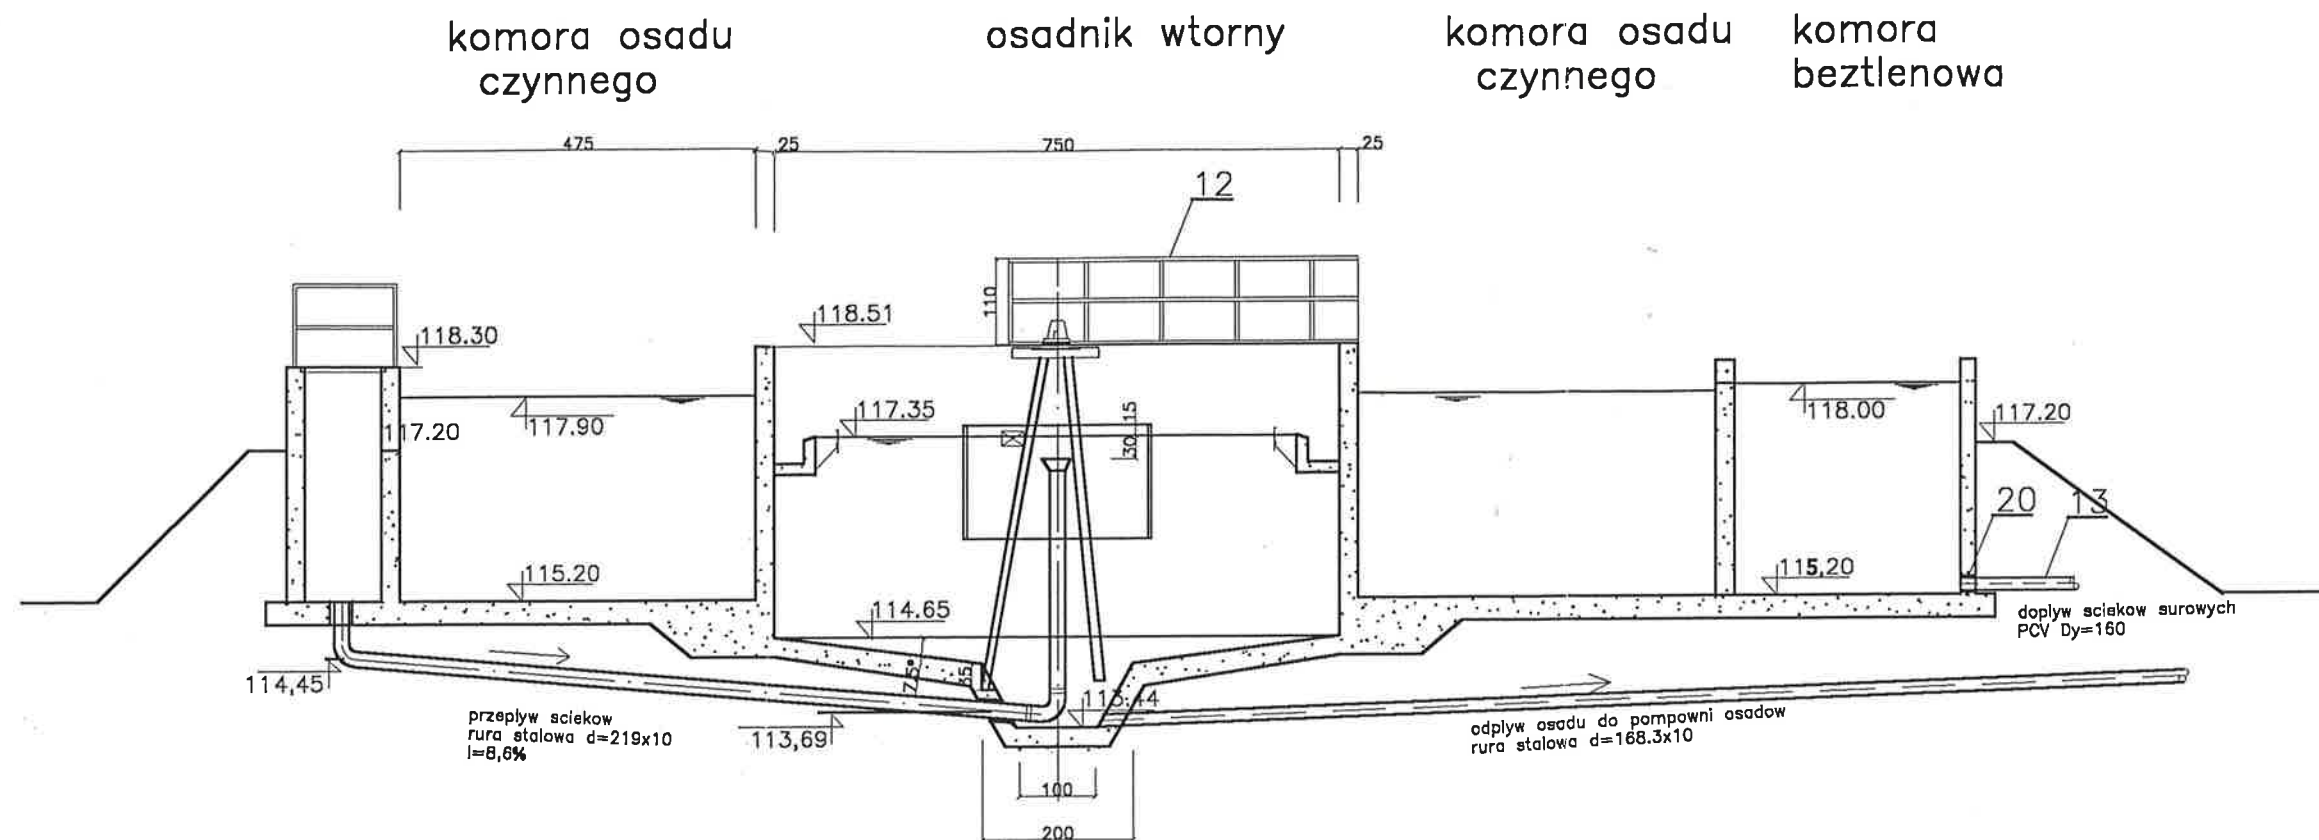

PRZEKROJ E-E

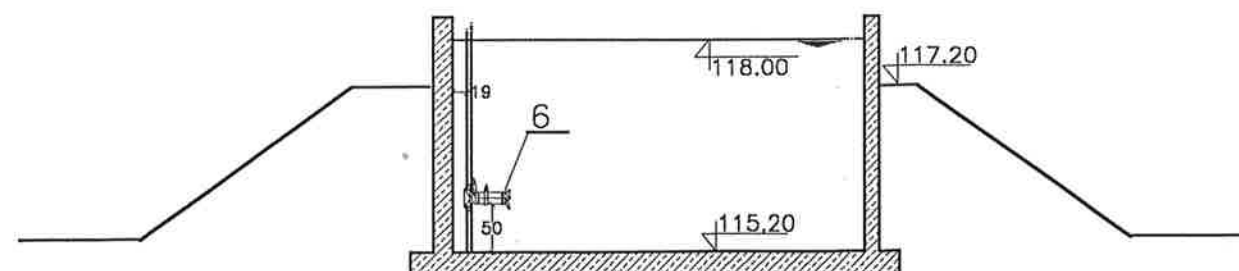

* Oznaczenie elementów wg. zestawienia na rys. nr 9



BIWATER MEGADDEX SP.Z O.O.
UL. LUBOMELSKA 19
01-805 WARSZAWA

Temat	OCZYSZCZALNIA ŚCIEKÓW – JEDNOROZEC			
Branża	Technologiczno–instalacyjna			Nr.
Obiekt	Reaktor biologiczny "ROTOCOMP" z komorą beztlenową			rys.
				10
Rysunek	Przekroje: A–A, E–E			
	Imię i nazwisko	Nr uprawnień	Podpis	Data
Opracował	mgr inż. Beata Pyskło		<i>Beata Pyskło</i>	01.2003
Projektował	mgr inż. Wojciech Grudnik	St–642/86	<i>Wojciech Grudnik</i>	Skala
Sprawił	mgr inż. Hanna Bindarowska	St–100/89	<i>Hanna Bindarowska</i>	1:100