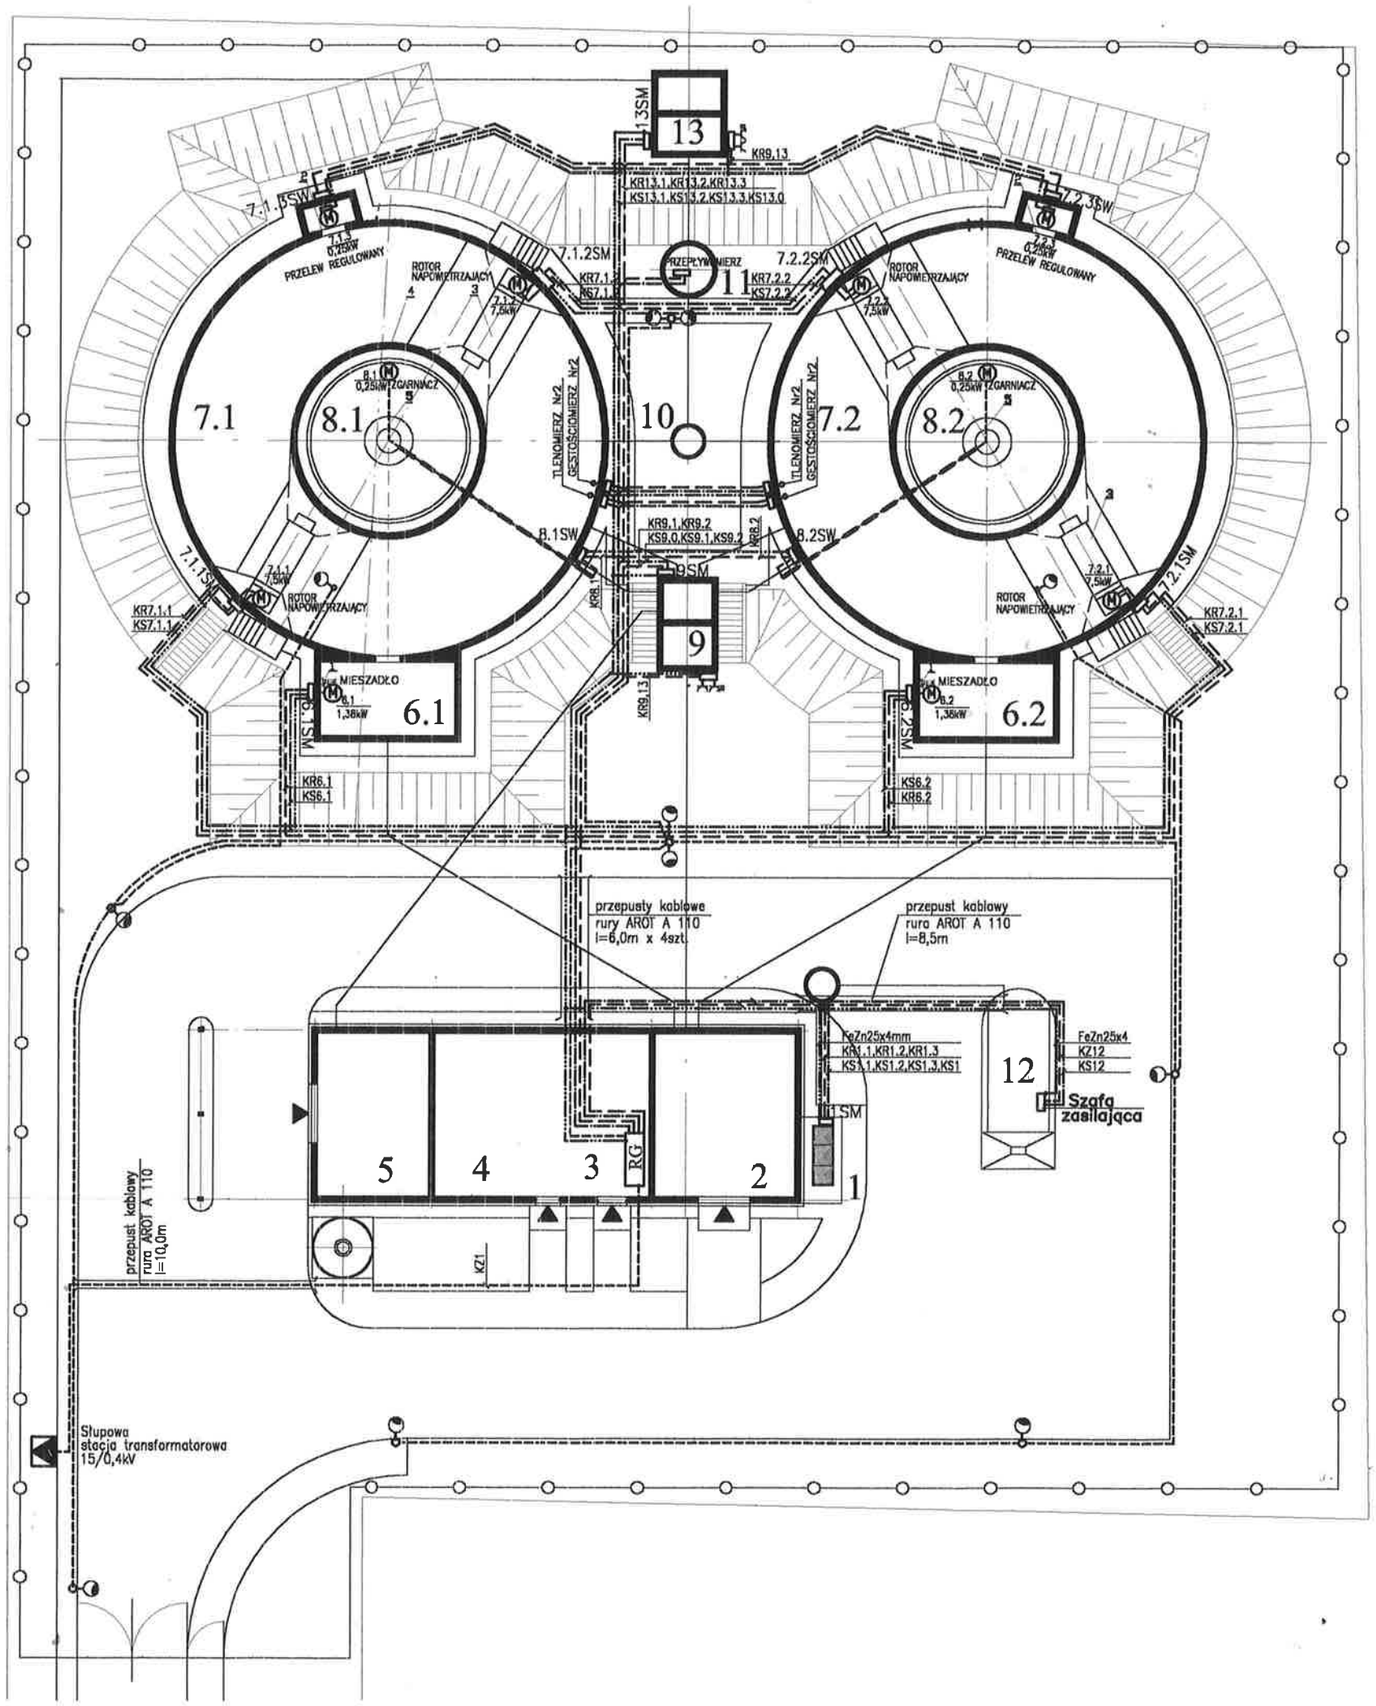

OZNACZENIA:

Urządzenia:
1-mieszadło w komorze beztlenowej M=1,38kW
2-przelew regulowany M=0,25kW
3-Rotor napowietrzający M=7,5kW
4-Przekładnia z silnikiem napędowym M=0,25kW
5-Pomost zgarniacza

Obiekty kubaturowe
1-Pompownia ścieków surowych
2-Pomieszczenie oczyszczania mechanicznego
3-Pomieszczenie agregatu
4-Dyspozytornia, pomieszczenie socjalne
5-Pomieszczenie prasy
6-Komora beztlenowa
7-Reaktor biologiczny typ ROTOCOMP
8-Osadnik wtórny
9-Pompownia osadów
10-Komora zbiorcza ścieków oczyszczonych
11-Komora pomiarowa
12-Punkt zlewny
13-Pompownia ścieków oczyszczonych

LEGENDA:

- KABLE ZASILAJĄCE NISKIEGO NAPIĘCIA
- KABLE STEROWNICZE
- KABLE OŚWIETLENIA TERENU
- BEDNARKA UZIEMIAJĄCA
- SŁUP STALOWY OCYNKOWANY SZEŚCIOKĄTNY S-60P h=6,0m Z OPRAWĄ SODOWĄ ES-1, 150W
- – oprawa oświetleniowa serii Elgopark typ ZSD 70 z mleczną lampą sodową 70W prod. ELGO-Gostynin wysięgnik z rury stalowej ø2,5" h=3m przyspawany do barierki pomostu.
- – zestaw zasilający IP44 z gniazdem wtyczkowym 3P+N+Z 16A 220/380V i 2P+Z 10/16A 250V Nr wyrobu 6272-130 prod. POLAM-Nakło.

BIWATER MEGADEX — Biwater Spółka z o.o. ul.Lubomelska 19 01-805 WARSZAWA

Temat	OCZYSZCZALNIA ŚCIEKÓW-JEDNORAŻEC					
Obiekt	PLAN SYTUACYJNY – SIEC KABLOWA					Nr. rys.
Branża	ELEKTRYCZNA					
Rysunek	PLAN INSTALACJI ELEKTRYCZNYCH					E/1
Opracował	inż. Wiesław Giziński	64/Wa/73			Data	01.2003
Projektował	inż. Wiesław Giziński	64/Wa/73				Skala
Sprawdził	inż. Jerzy Lech	St-68/90				1:250