




ROZDZIELNICA GŁÓWNA RG część 1.

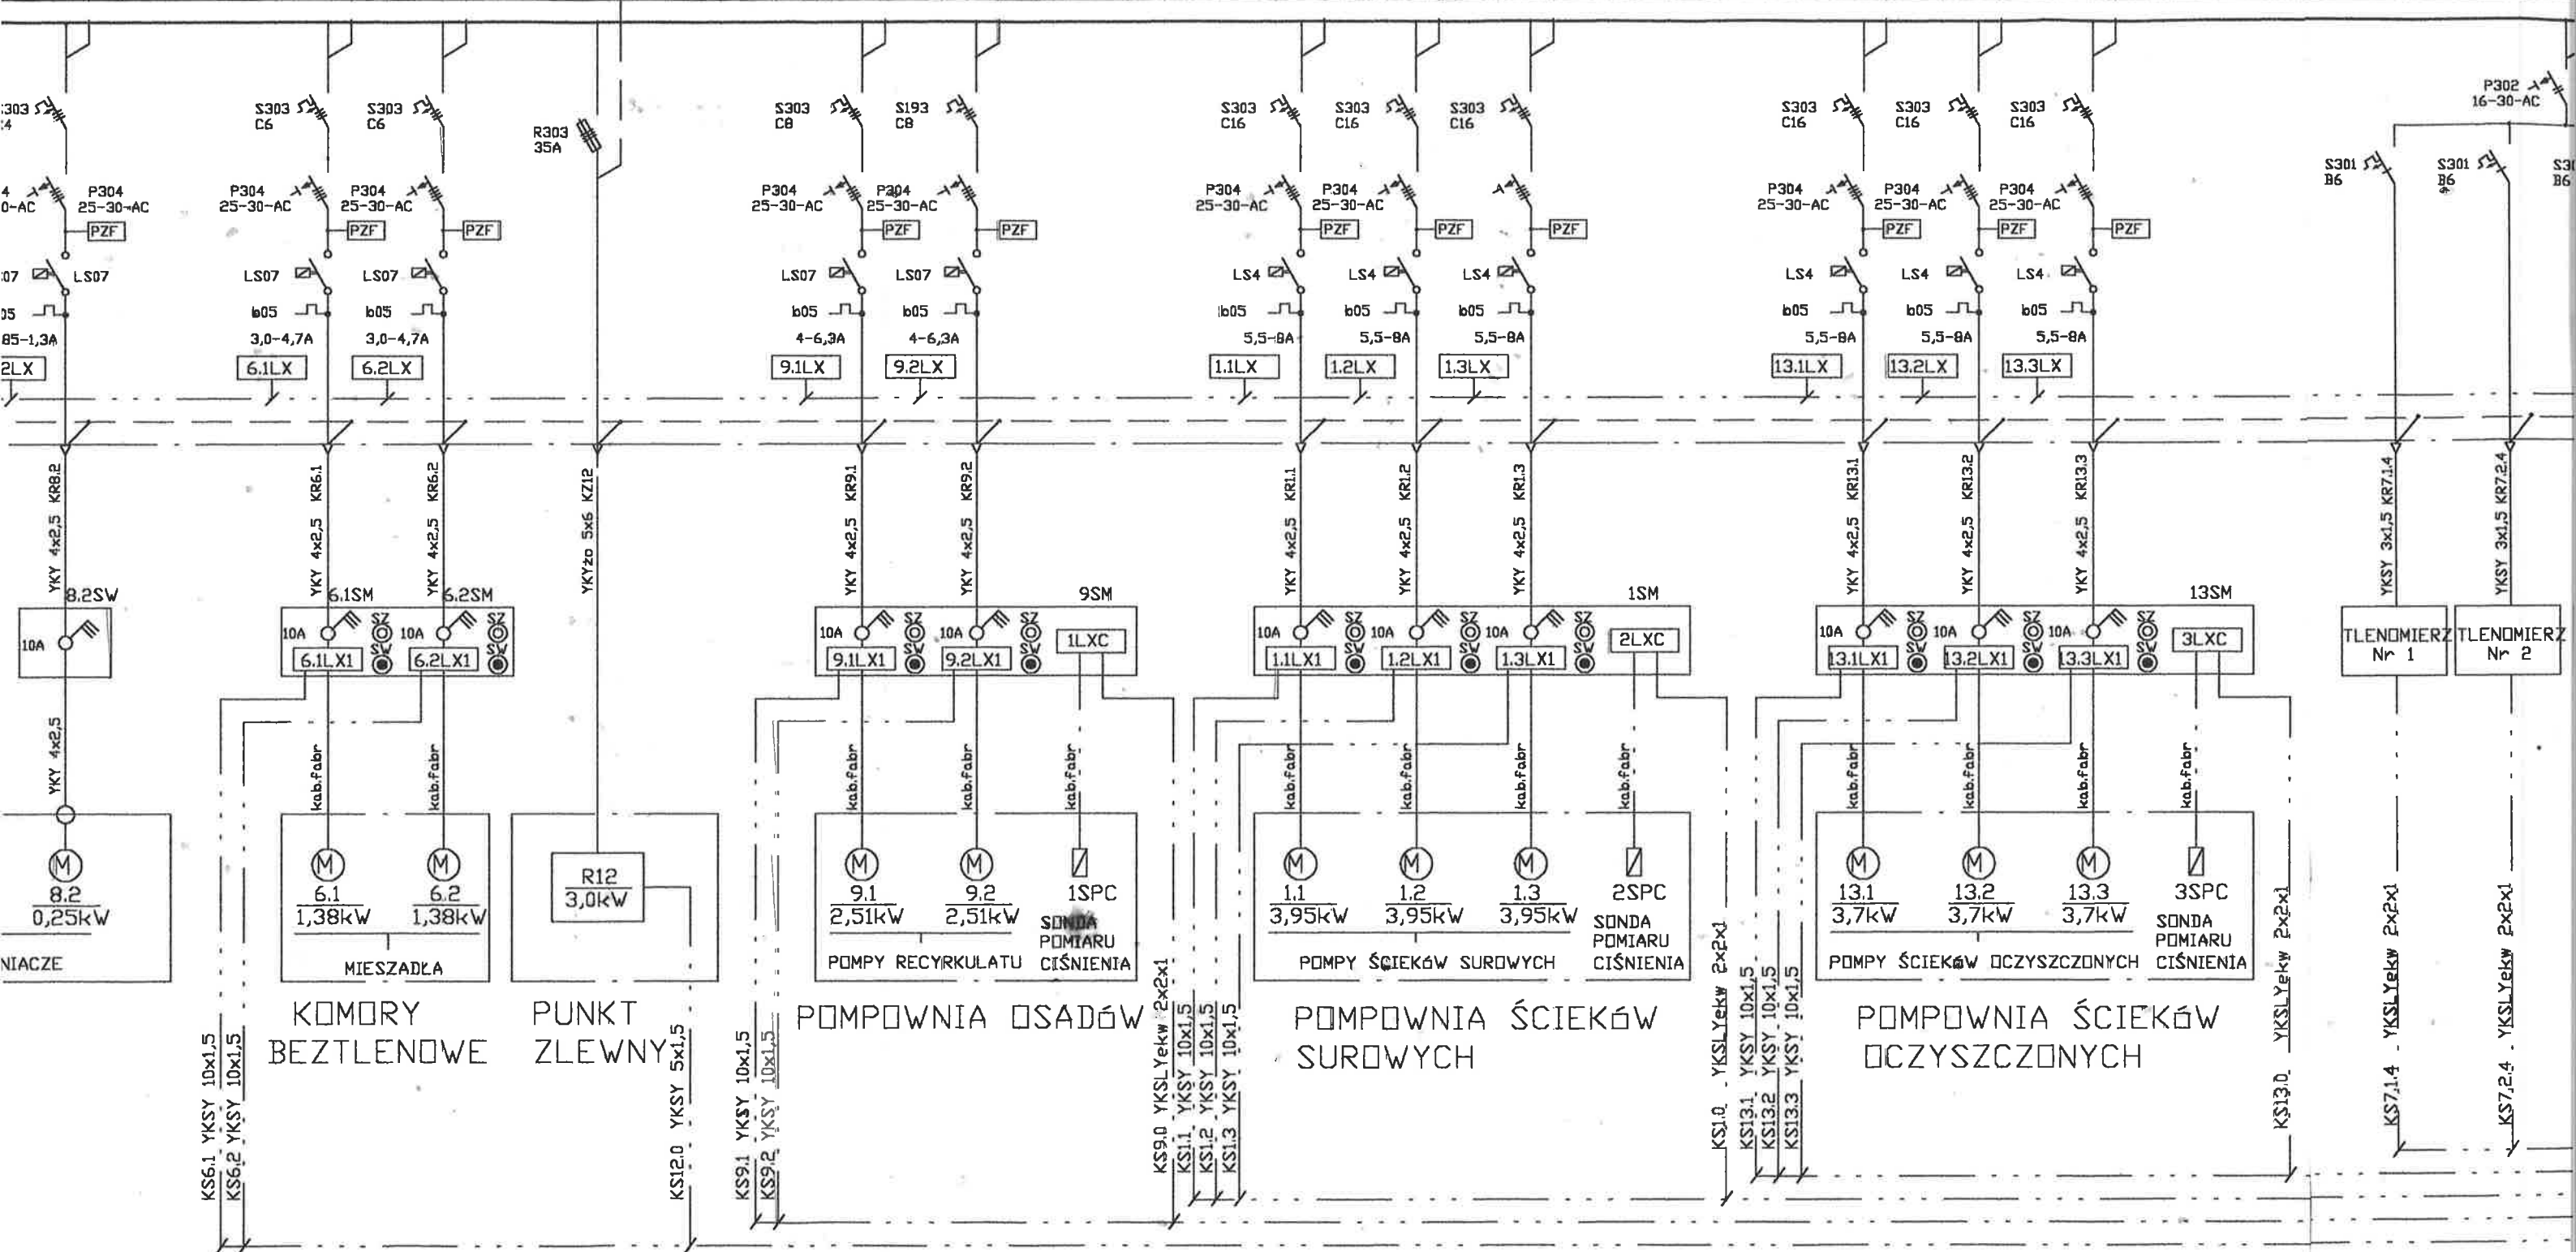

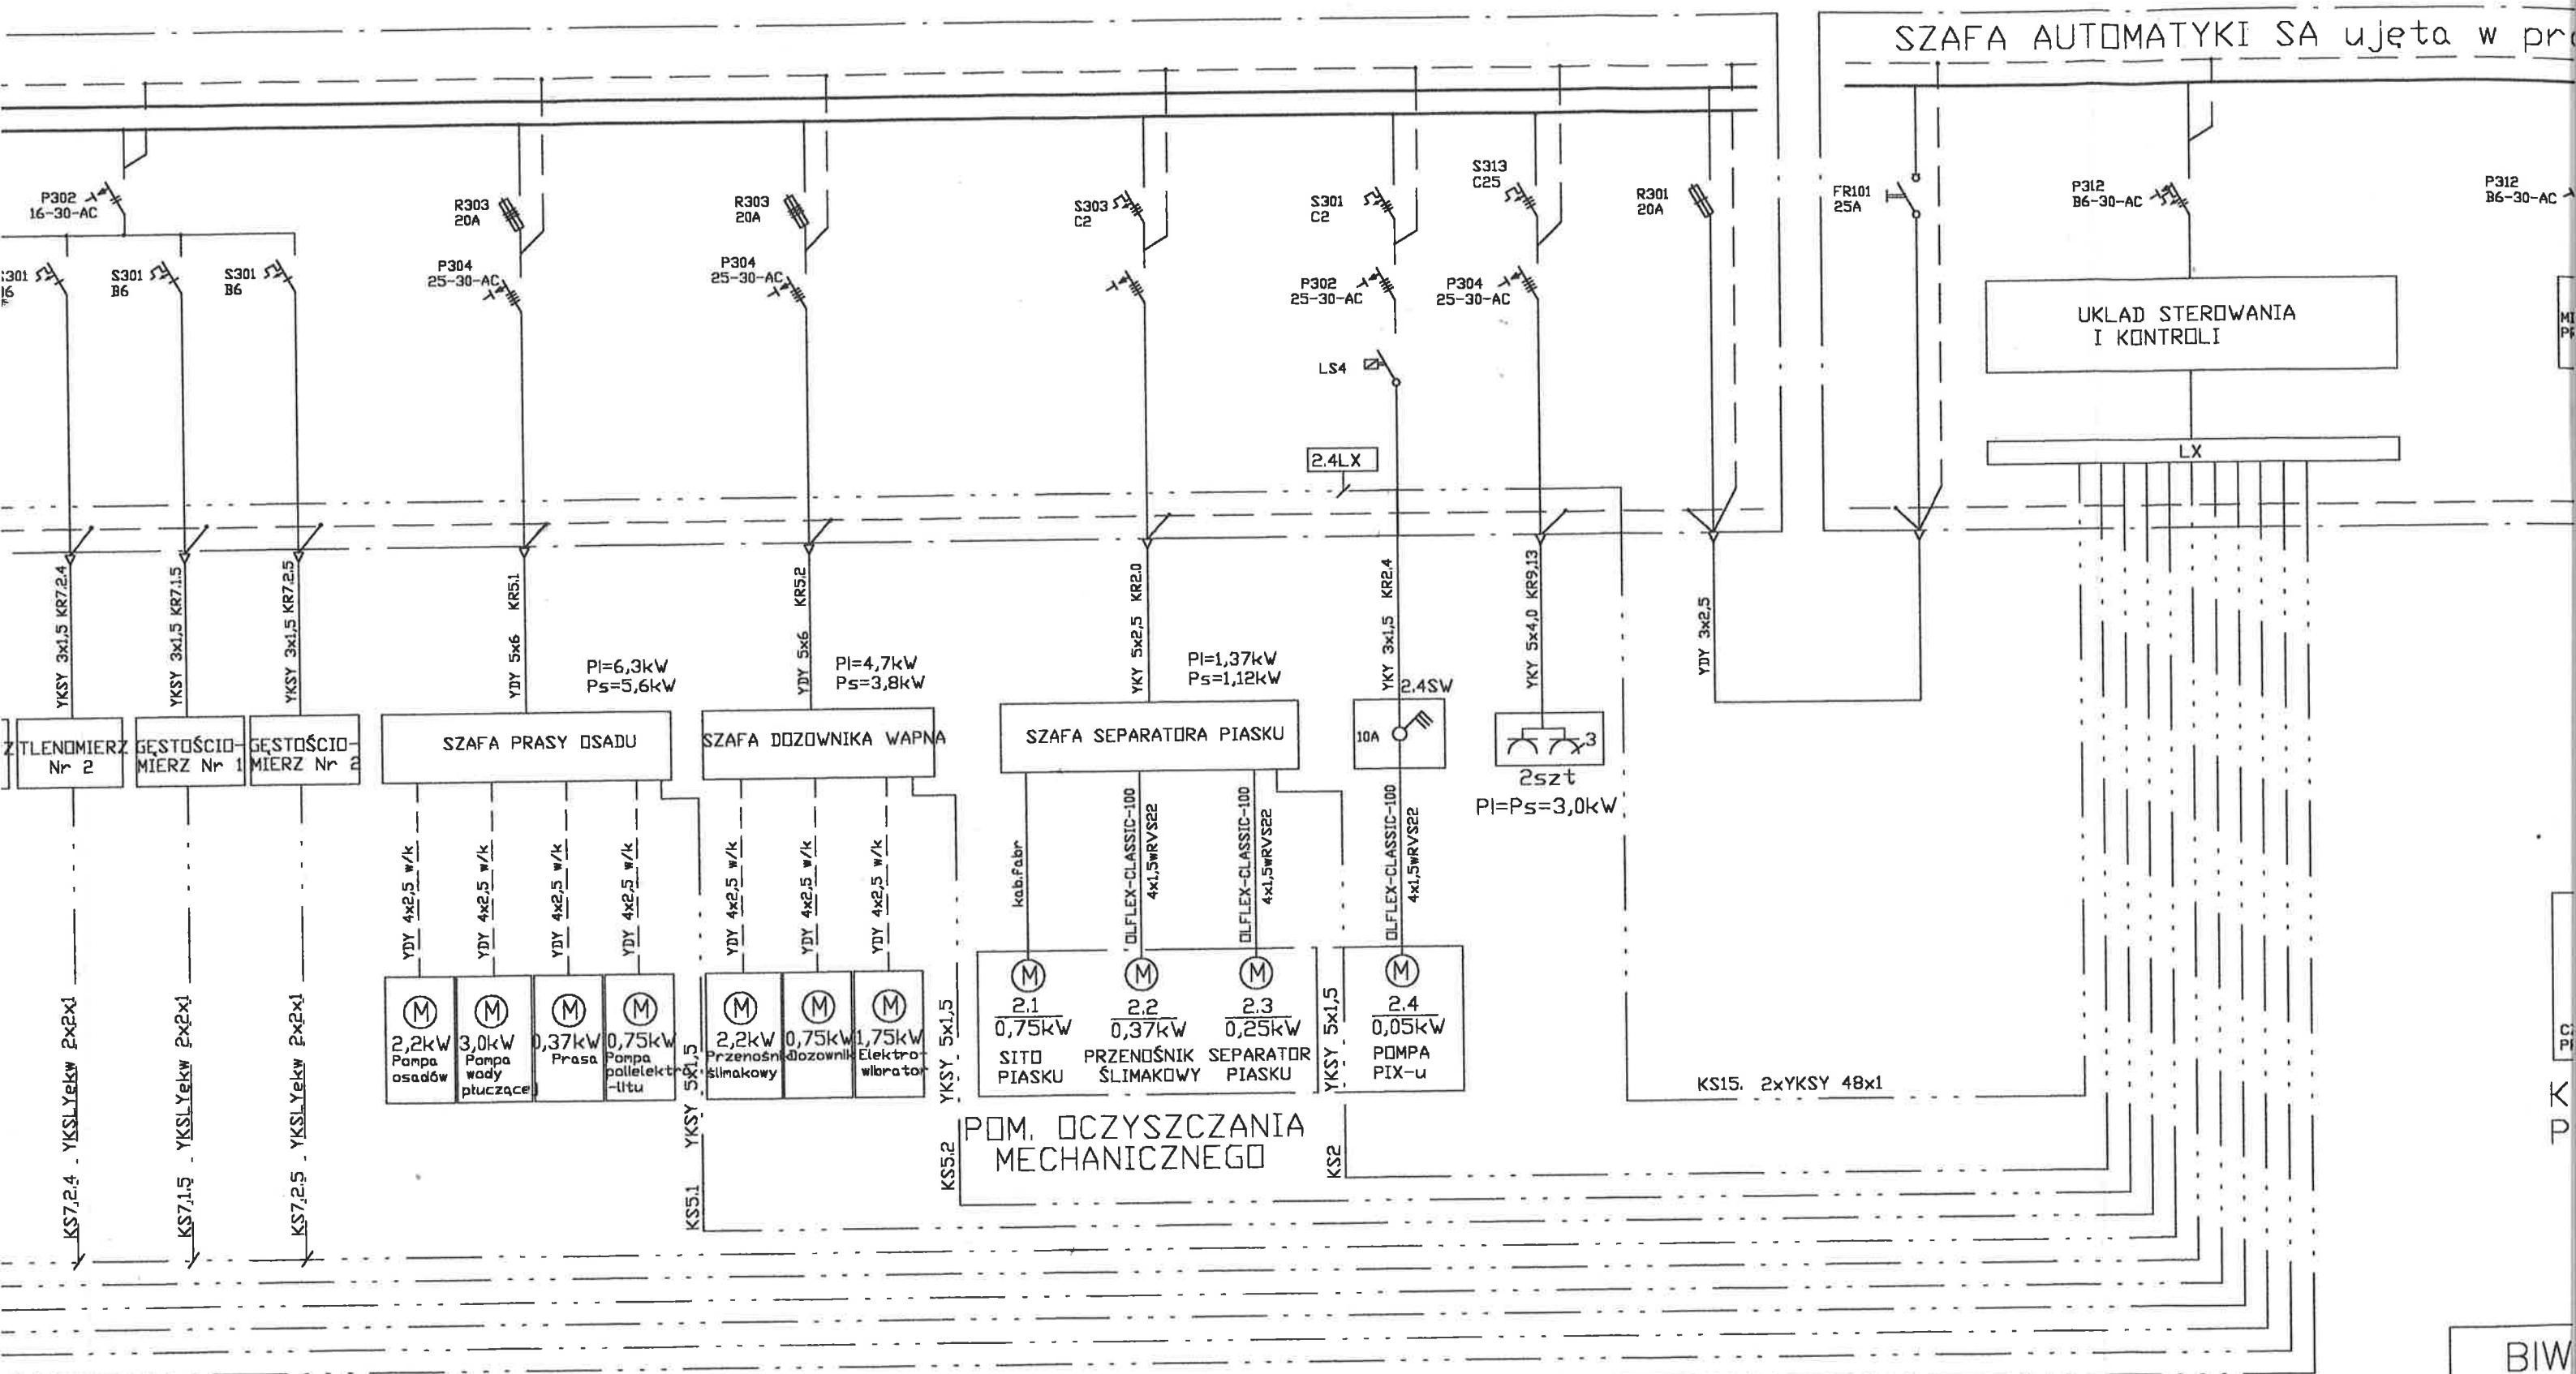

BIW
MEC

Temat
Obiekt
Rysunek
Projektowa
inż. Wiesł
inż. Jerzy

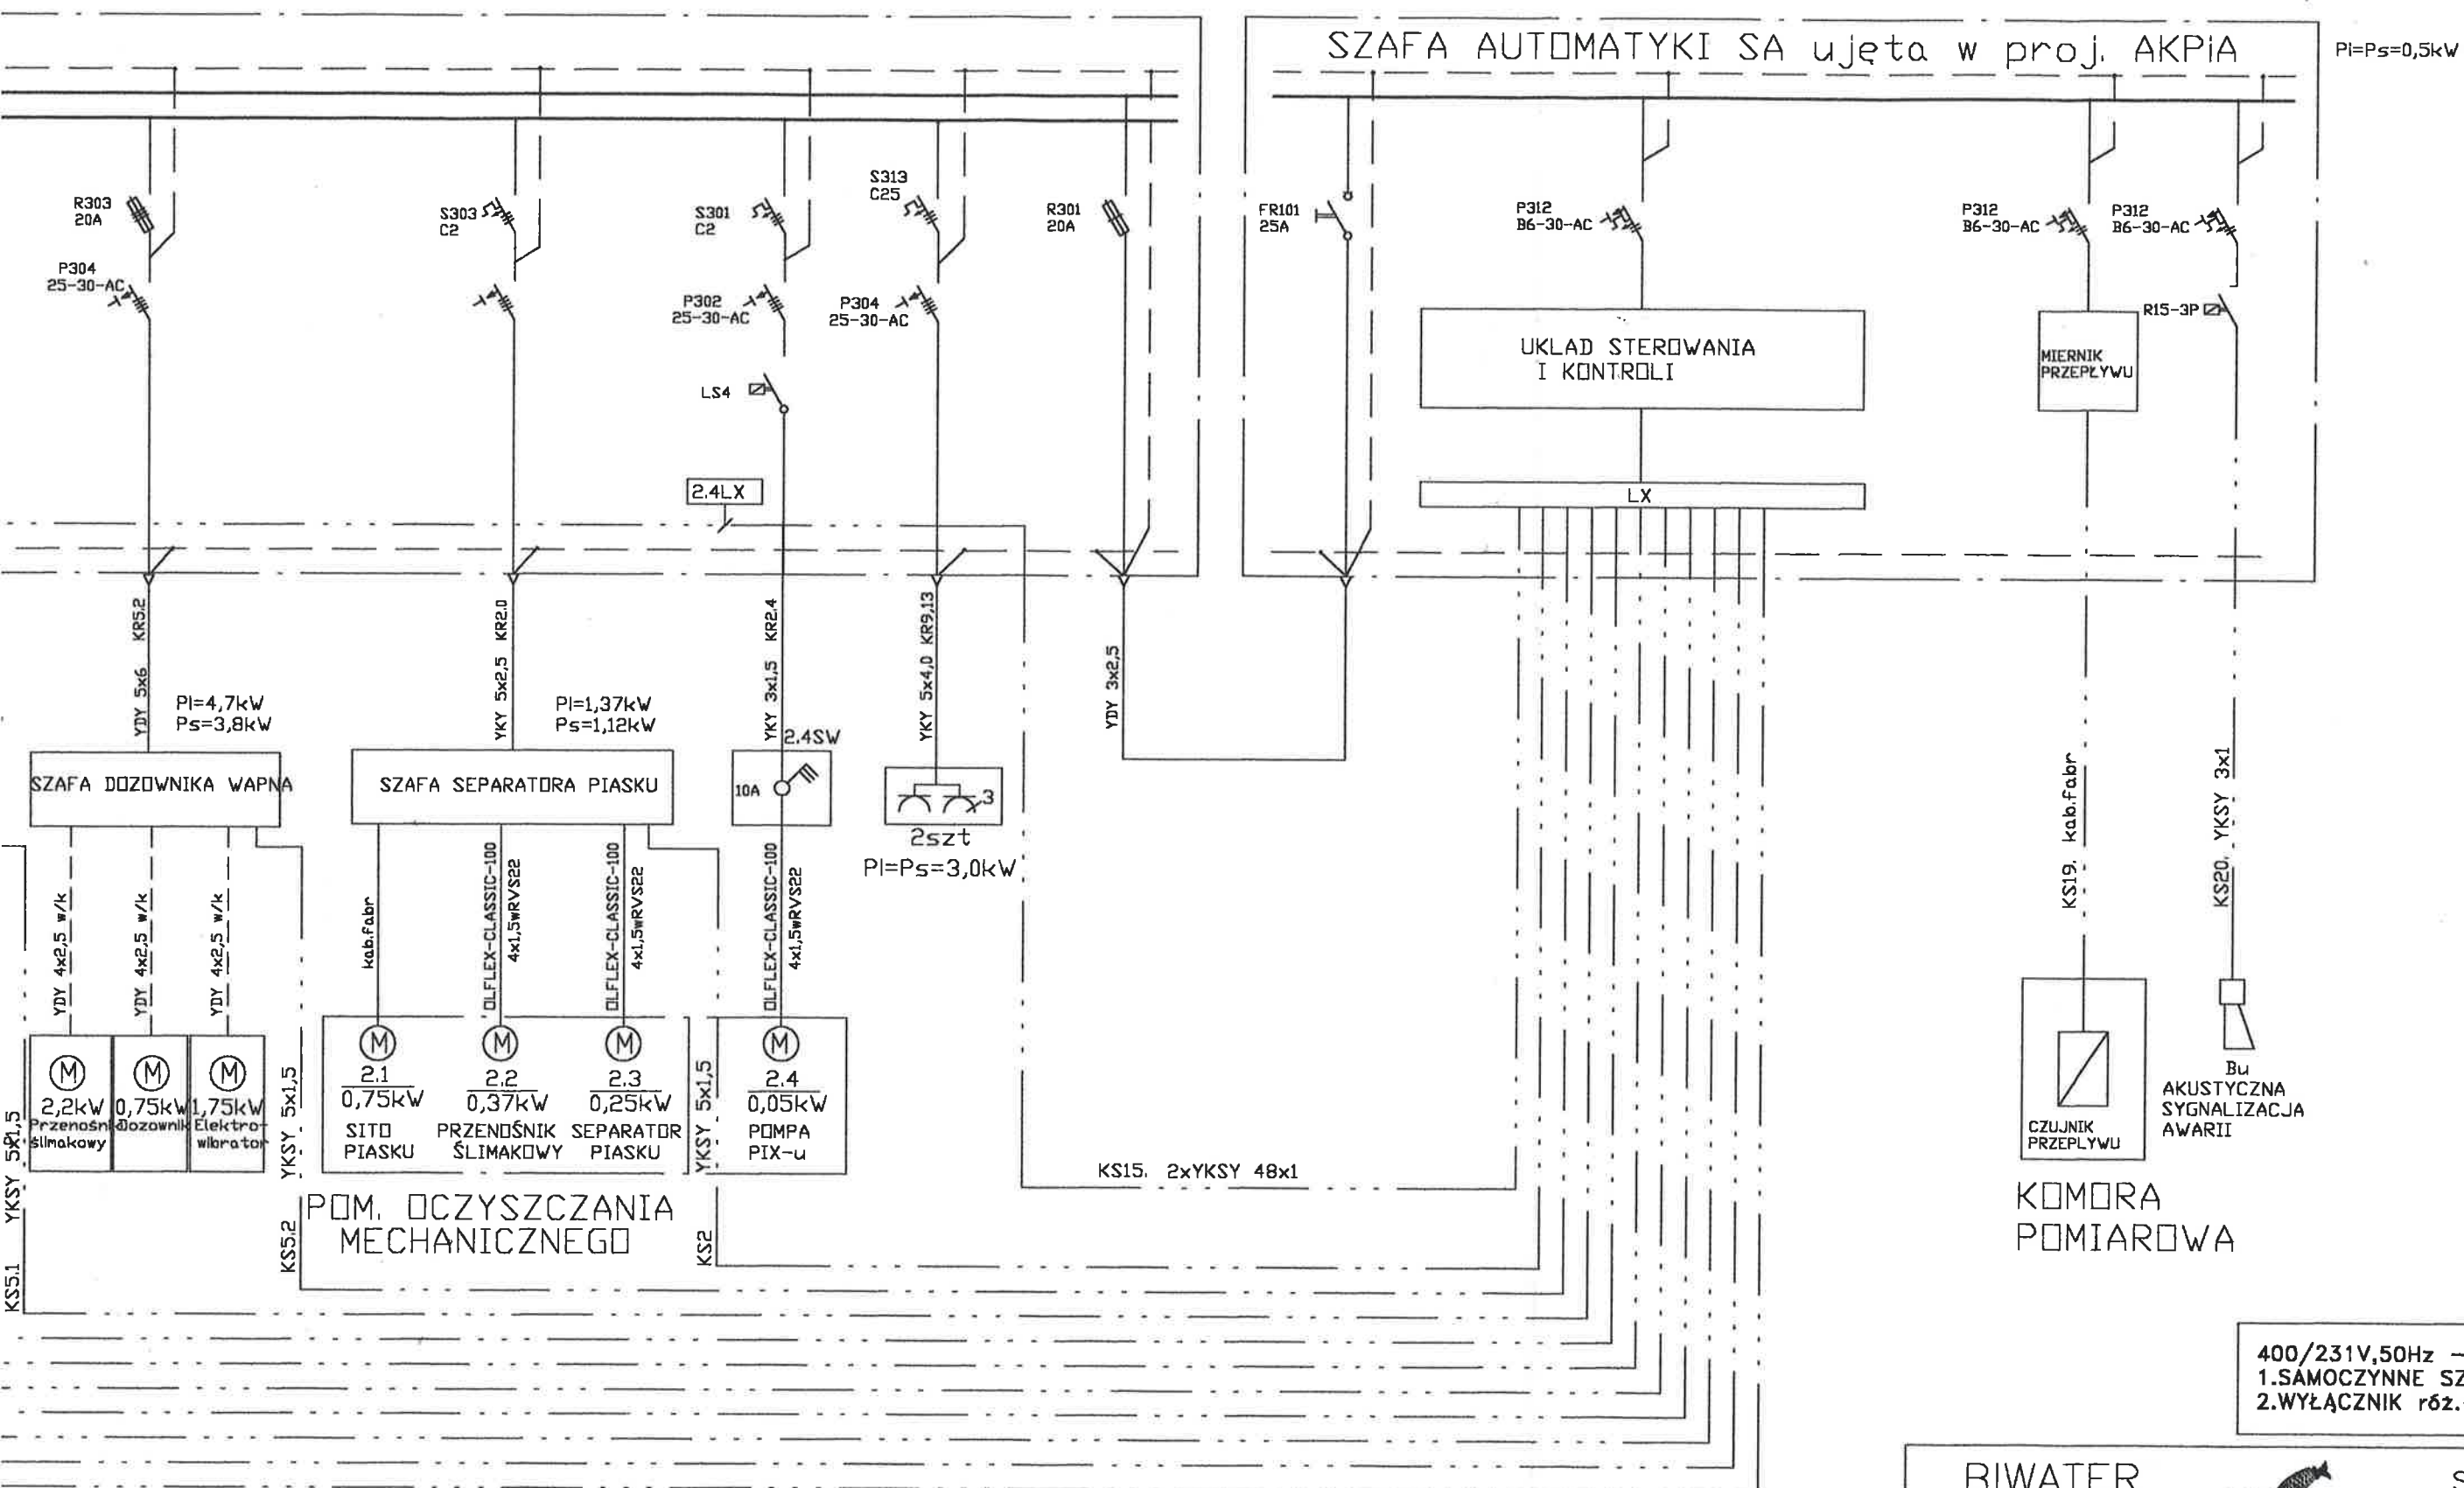

BIWATER
MEGADEX



Spółka z o.o.
ul. Lubomelska 19
01-805 WARSZAWA

Temat	OCZYSZCZALNIA ŚCIEKÓW - JEDNOROŻEC			
Obiekt	BUDYNEK TECHNICZNO-USŁUGOWY			Nr. rys.
Rysunek	ROZDZIELNICA GŁÓWNA - schemat, część 1			E/9
Projektował / Sprawdził	Nr. upr. proj.	Data	Podpis	Skala
inż. Wiesław Giziński	64/Wa/73	02.2003	[Signature]	%
inż. Jerzy Lech	St-68/90	02.2003	[Signature]	