


$P_I = 51,0 \text{ kW}$   
 $P_S = 33,2 \text{ kW}$   
 $I_n = 54,0 \text{ A}$

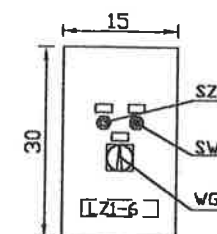



380/220V, 50Hz – układ TN-S  
1. SAMOCZYNNE SZYBKIE WYŁĄCZENIE  
2. WYŁĄCZNIK róż.-prąd.  $I_{\Delta N} = 30\text{mA}$

BIWATER  
MEGADEX


Bewater

Spółka z o.o.  
ul. Lubomelska 19  
01-805 WARSZAWA

Temat	OCZYSZCZALNIA ŚCIEKÓW – JEDNOROŻEC				
Obiekt	BUDYNEK TECHNICZNO-USŁUGOWY				Nr. rys.
Rysunek	ROZDZIELNICA GŁÓWNA – schemat, część 2				E/10
Projektował / Sprawdził	Nr. upr. proj.	Data	Podpis		Skala
inż. Wiesław Giziński	64/Wa/73	02.2003			%
inż. Jerzy Lech	St-68/90	02.2003			

# ROZDZIELNICA GŁÓWNA część 2.

PI=51,0kW  
Ps=33,2kW  
In=54,0A

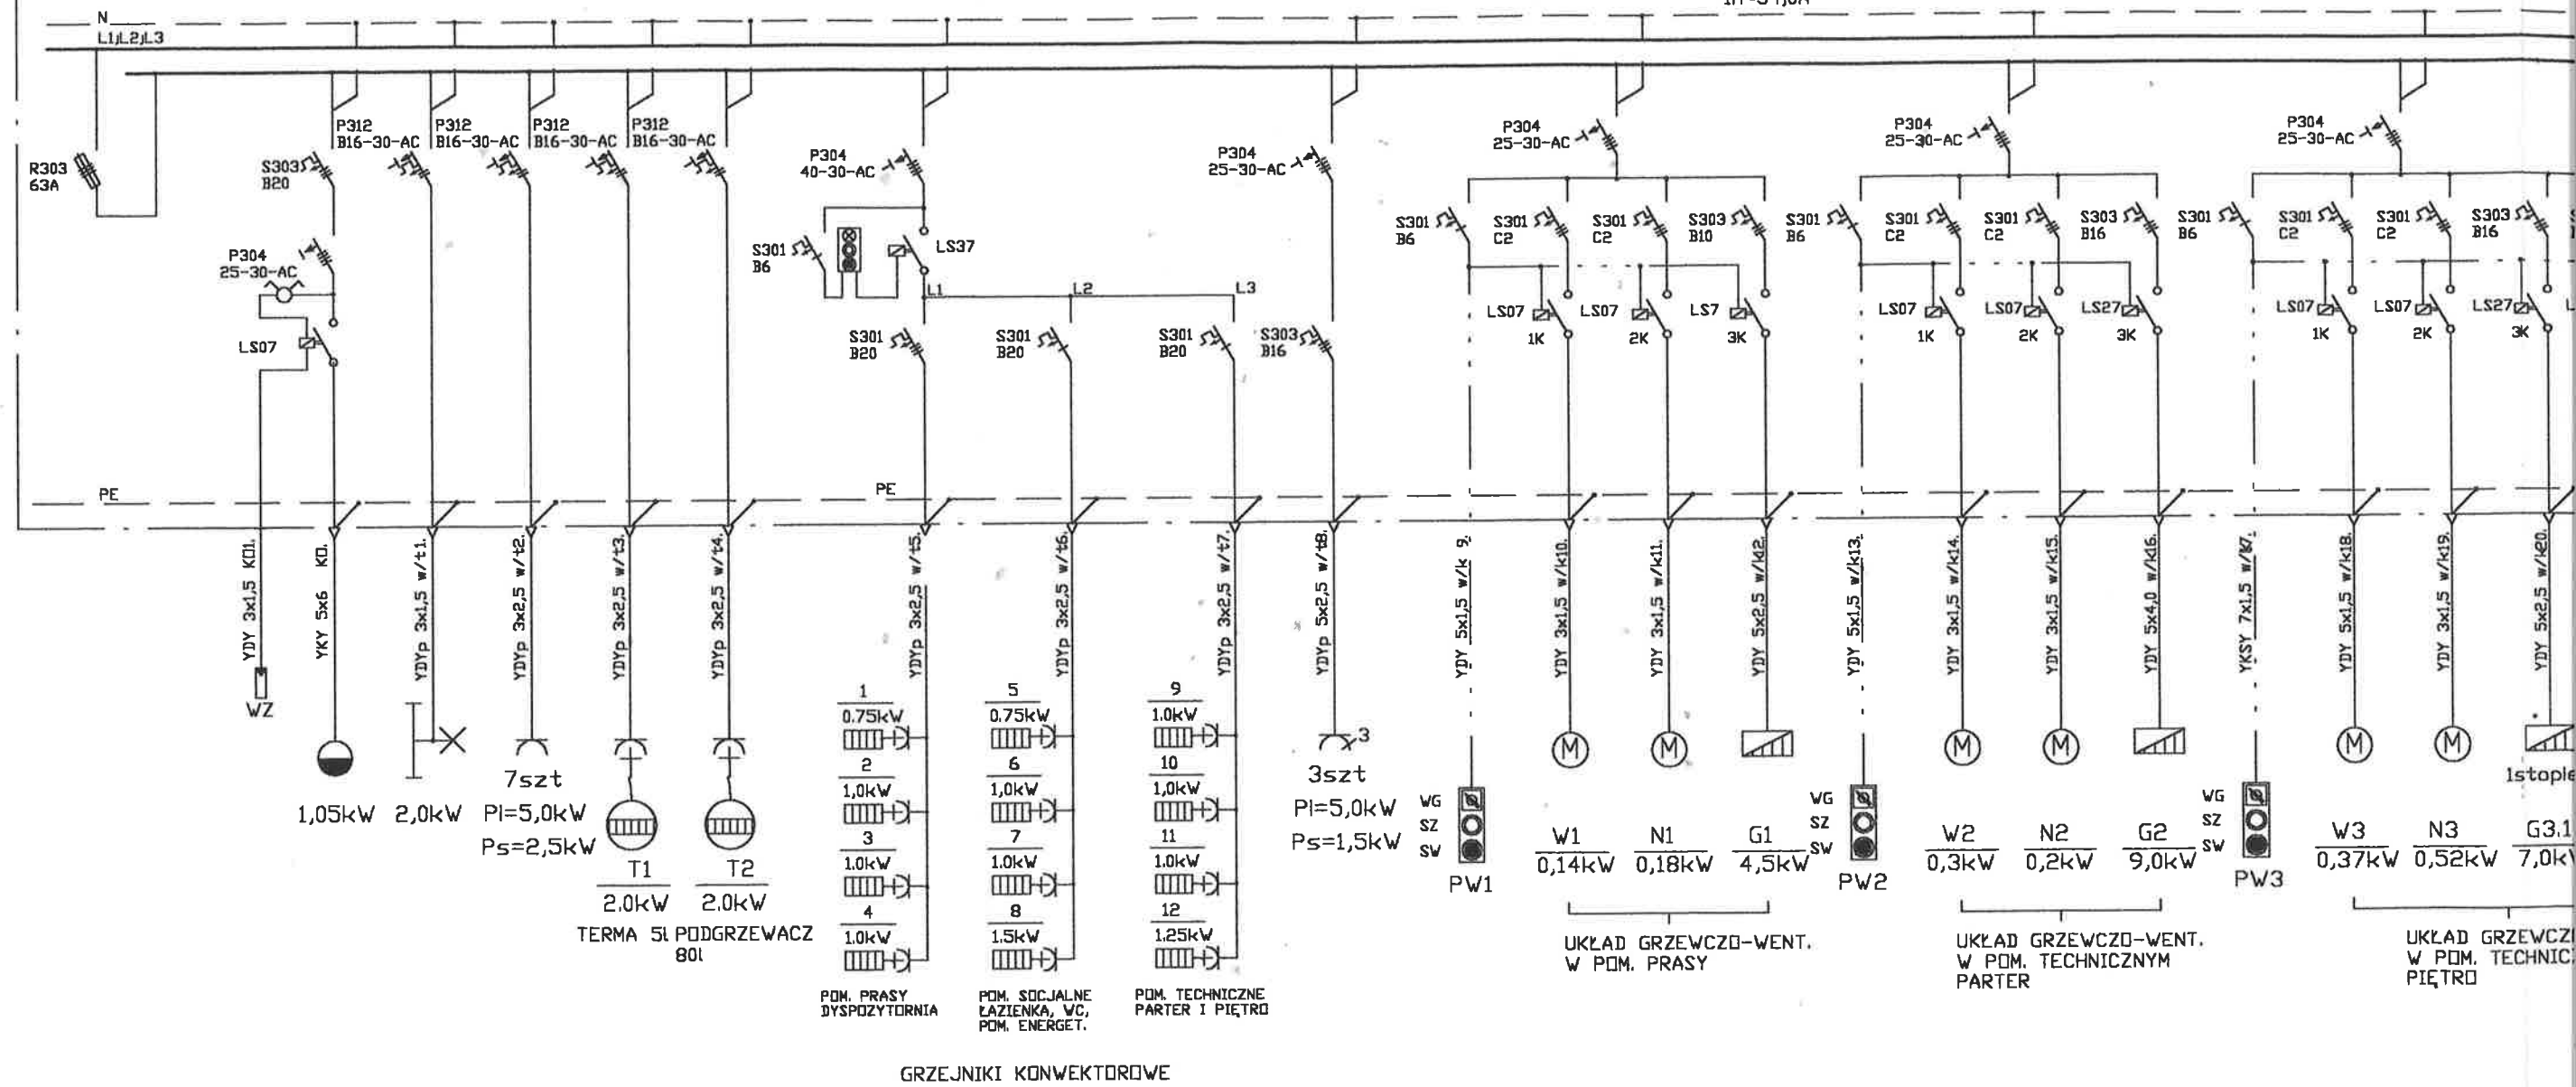

380/220V, 50Hz - układ  
1. SAMOCZYNNE SZYBKIE  
2. WYŁĄCZNIK różn.-prąd.