


Wentylator nawiewny

-4,5kW Nagrzewnica

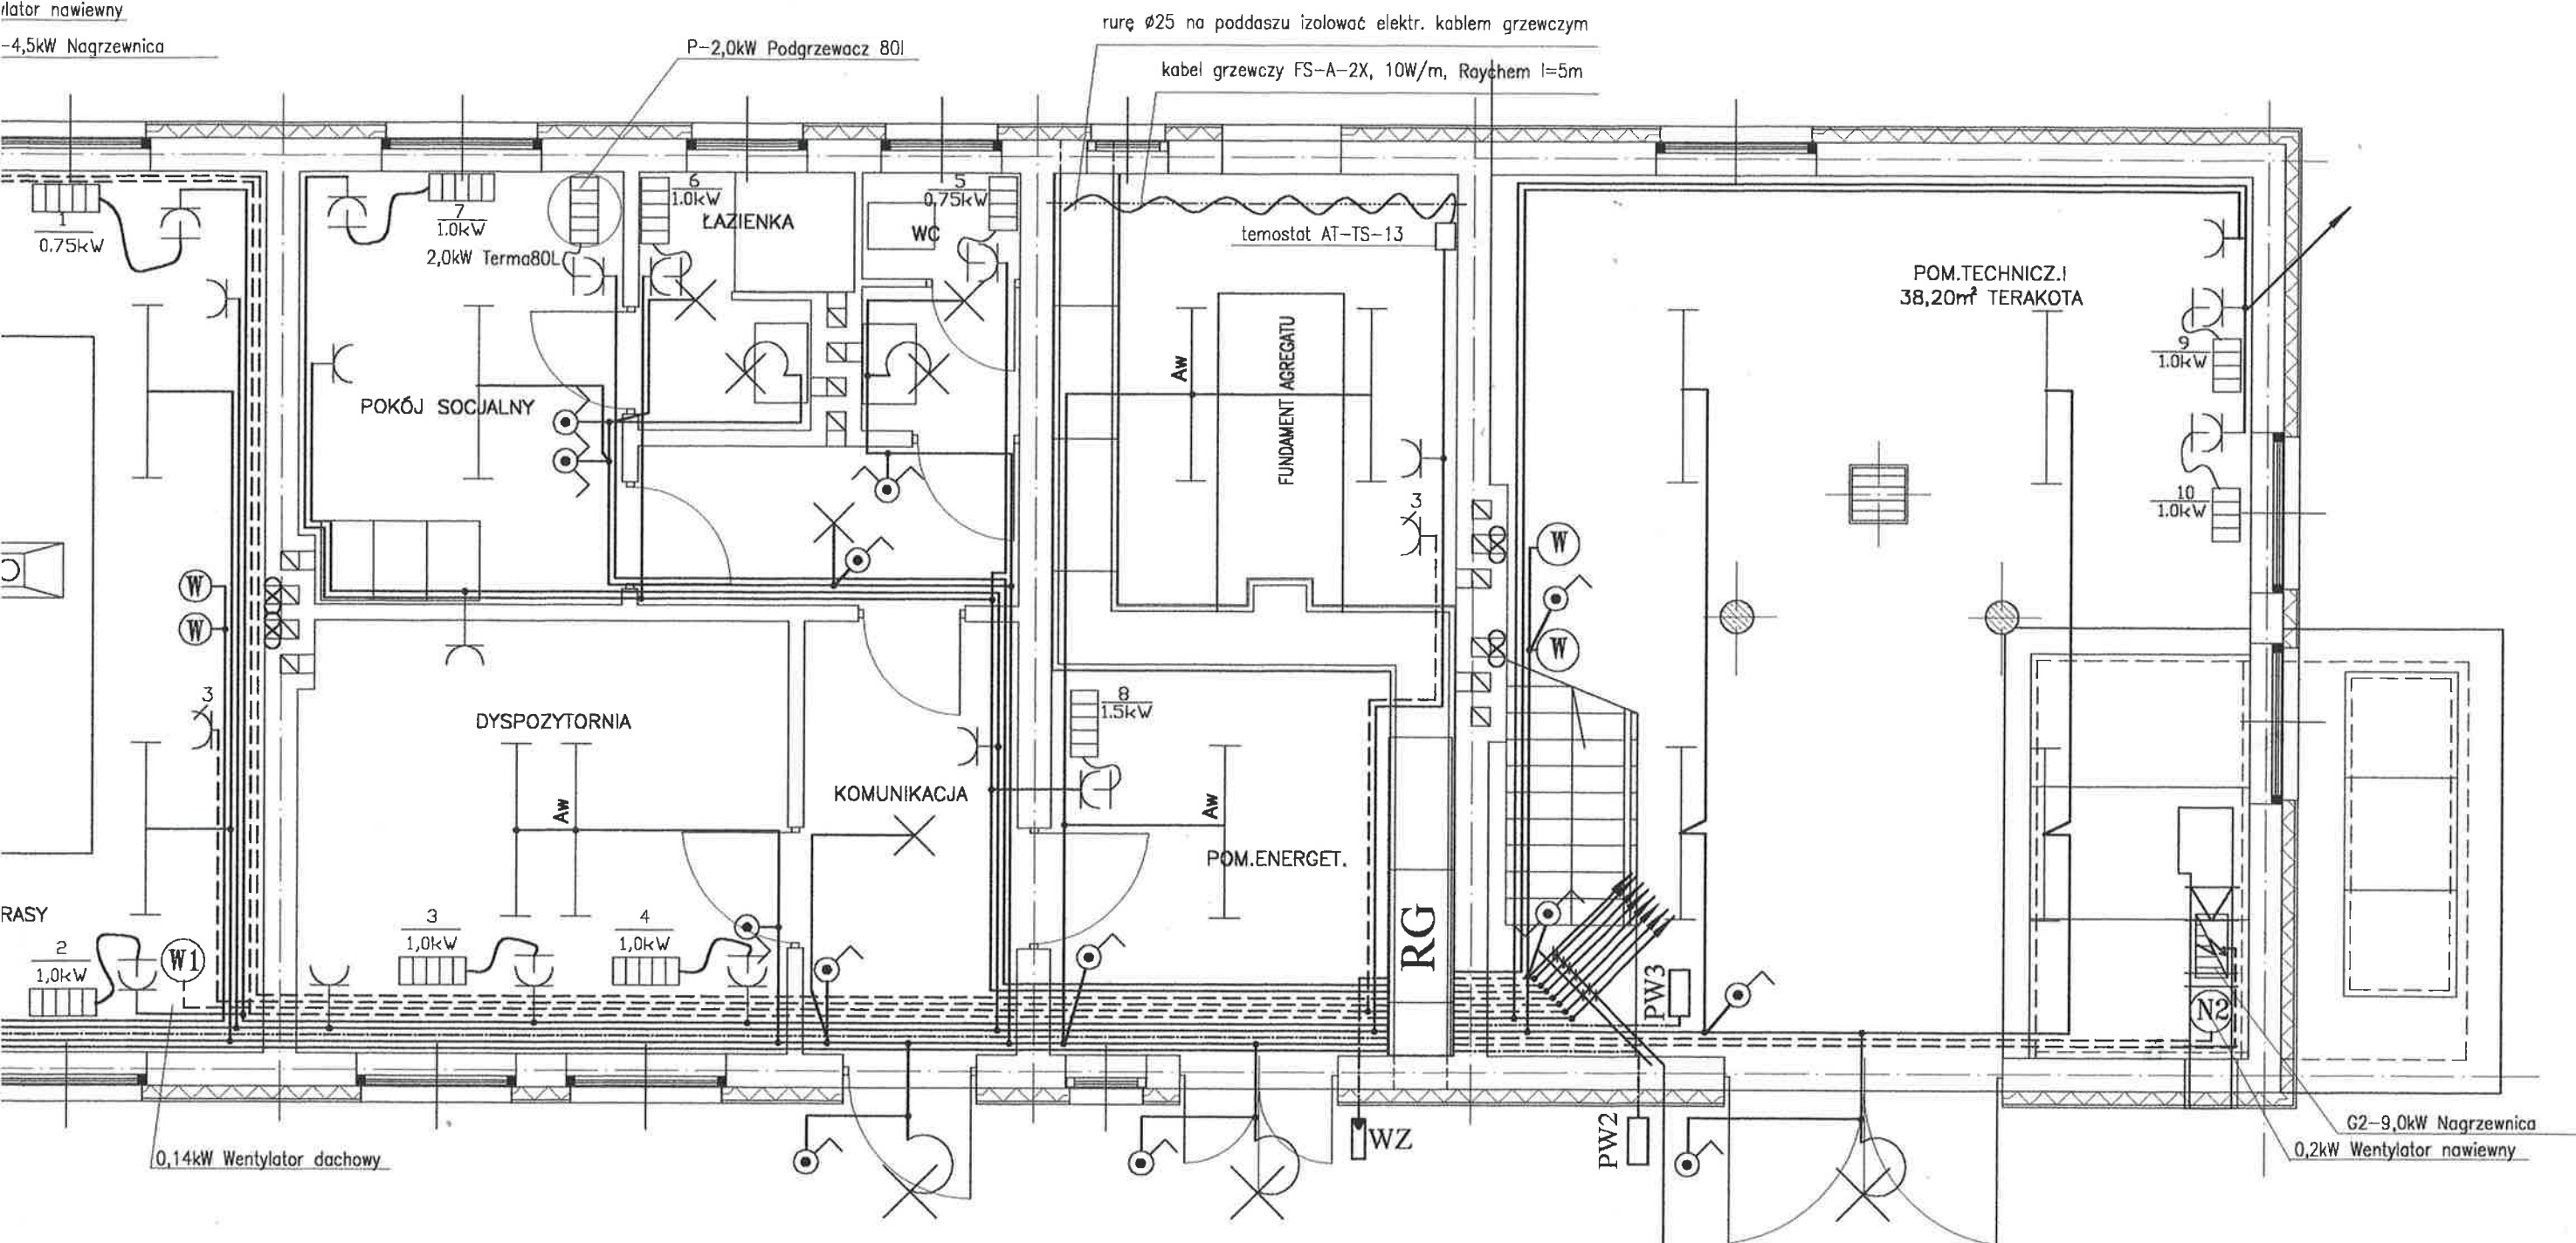

UWAGI:

- 1.-Instalacje oświetlenia i gniazd wtykowych w pomieszczeniach wykonać przewodami kabelkowymi YDYp-750V układanymi w tynku.
- 2.-Osprzęt instalacyjny p/t IP20 a w pom. wilgotnych szczelny IP44 prod. ELDA-Szczecinek seria CEDAR
- 3.-Oprawy świetlówkowe typ OPK-236nowa IP65 prod. FAREL-Kętrzyn, oprawy awaryjne Aw wyposażyc w inwertery 36W,2h.
- 4.-Nad wejściami i w sanitariatach oprawy kompaktowe typ PK-109 IP54 prod. FAREL-Kętrzyn

1
19
20
21
18
14
2
8

BIWATER
MEGADEX

Biwater

Spółka z o.o.
ul.Lubomelska 19
01-805 WARSZAWA

Temat	OCZYSZCZALNIA ŚCIEKÓW – JEDNOROŻEC				
Obiekt	BUDYNEK WIELOFUNKCYJNY – PARTER				Nr. ry
Rysunek	Plan instalacji elektrycznych – ogólnych				E/2
Projektował / Sprawdził	Nr. upr. proj.	Data	Podpis	Skala	
inż. Wiesław Giziński	64/Wa/73	02.2003	AM	1:50	
inż. Jerzy Lech	68/00	01.2003			

