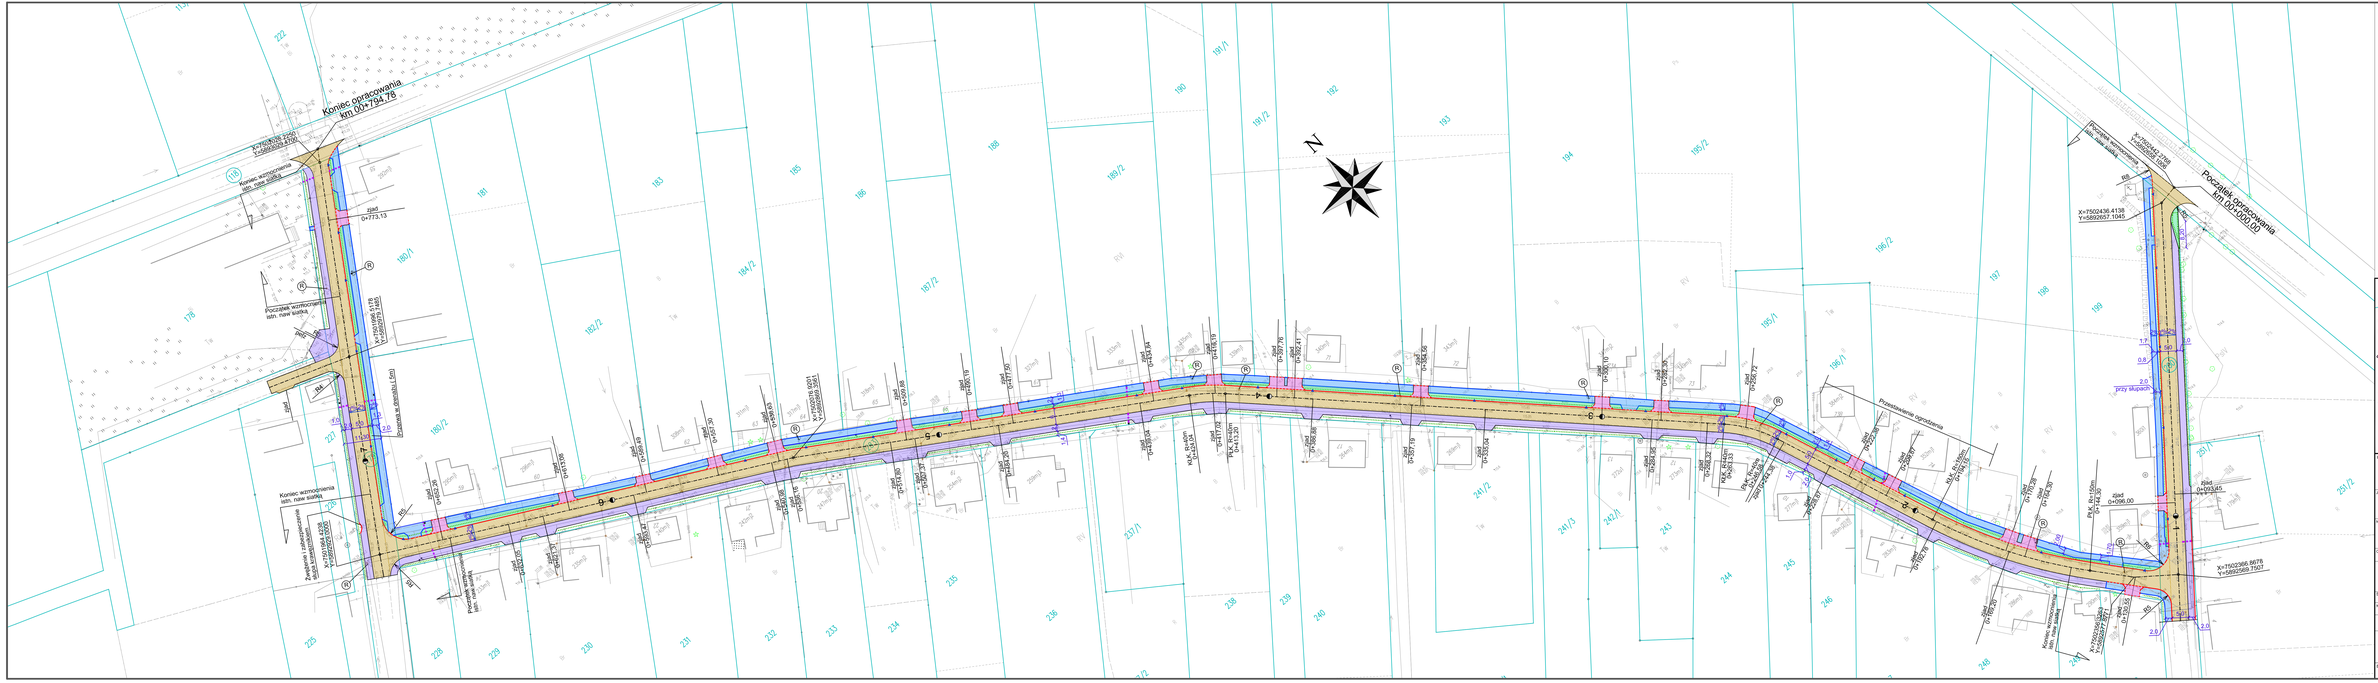

LEGENDA

- 250 - granice i numery działek
- projektowana jezdnia
- projektowany chodnik
- projektowana ścieżka rowerowa + zjazdy
- projektowane zjazdy z bet. kostki brukowej
- pas zieleni
- proj. krawężniki wystające
- proj. krawężniki wtopione
- proj. obrzeża chodnikowe
- pobocze chronne (schemat)
- ścieki punktowe z bet. kostki brukowej
- R - drobne kolizje (niewielkie przesunięcie hydrantów, regulacja wysokościowa włazów studni itp.)
- ruty osłonowe (uzbrojenie podziemne)

Inwestor:

GMINA JEDNOROŻEC
UL. ODRODZENIA 1c
06-323 JEDNOROŻEC

Jednostka projektowa:

AGRAF3 Agnieszka EBING
03-287 Warszawa, ul. Skarbka z Gór 12/2D/41
tel: 501-019-056, e-mail:agraf3@wp.pl

Nazwa i adres obiektu:

PRZEBUDOWA DRÓG GMINNYCH W MIEJSCOWOŚCI ULATOWO POGORZEL, GM. JEDNOROŻEC
nr 320341W, nr 320342W, nr 320343W

Klasa:

droga publiczna (kategoria obiektu XXV)

Lokalizacja obiektu:

działka 118, 178, 200, 283, obręb Ulatowo-Pogorzel
(jednostka ew. 142206_2.0016)
Gmina Jednorożec, powiat przasnyski

Stadium:

PROJEKT TECHNICZNY- WYKONAWCZY

Nazwa rysunku:

PROJEKT ZAGOSPODAROWANIA TERENU

Funkcja	Imię i nazwisko	Podpis
Projektant	mł. RAFAŁ EBING upr. nr MAZ/0414/ZOOD/10 w specjalności drogowej	

Branża: Drogowa | Skala: 1 : 500 | Data: 10.03.2022 r. | Nr rysunku: 1