

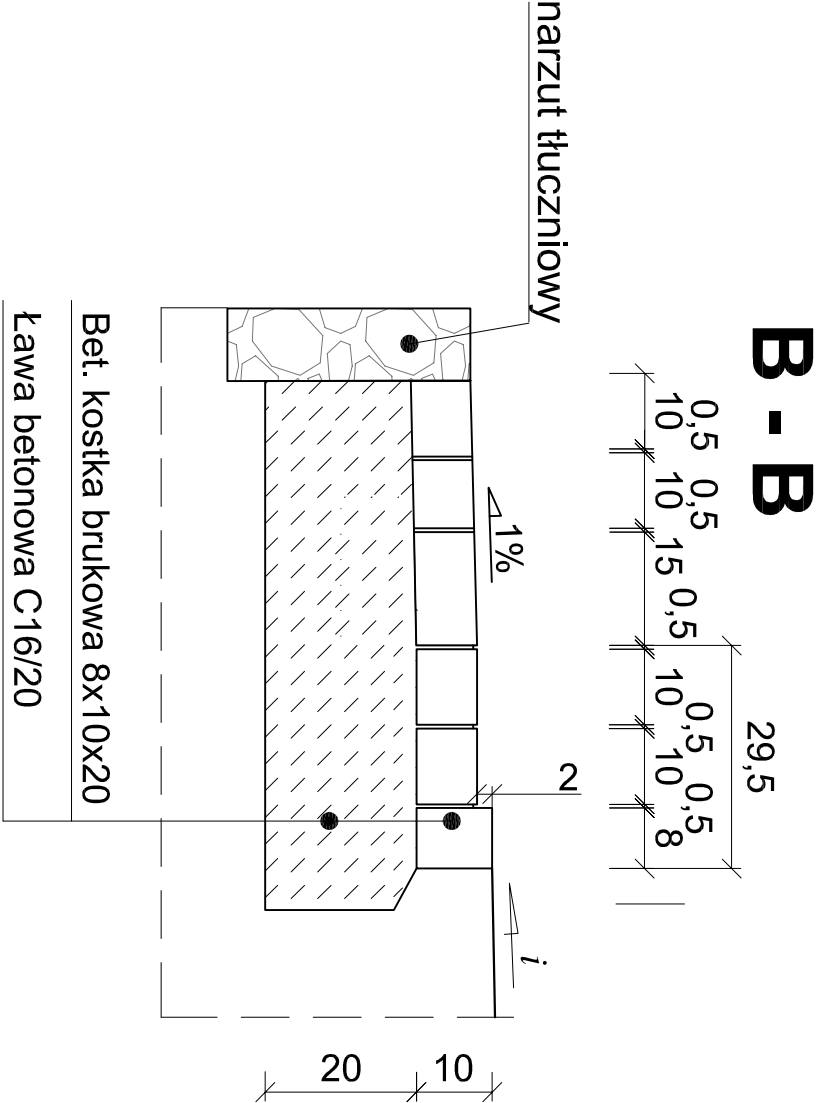


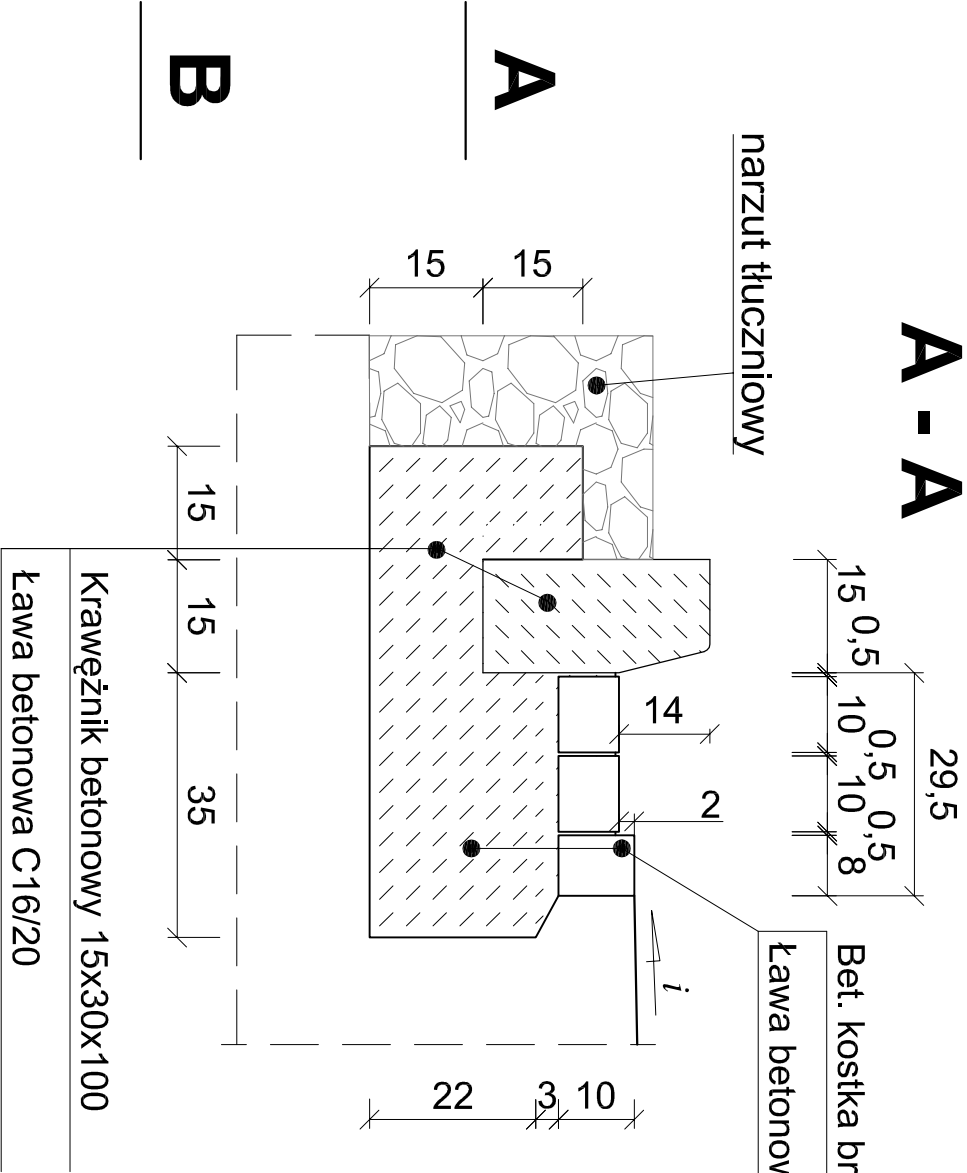

Szczegóły konstrukcyjne ścieku punktowego 1:10

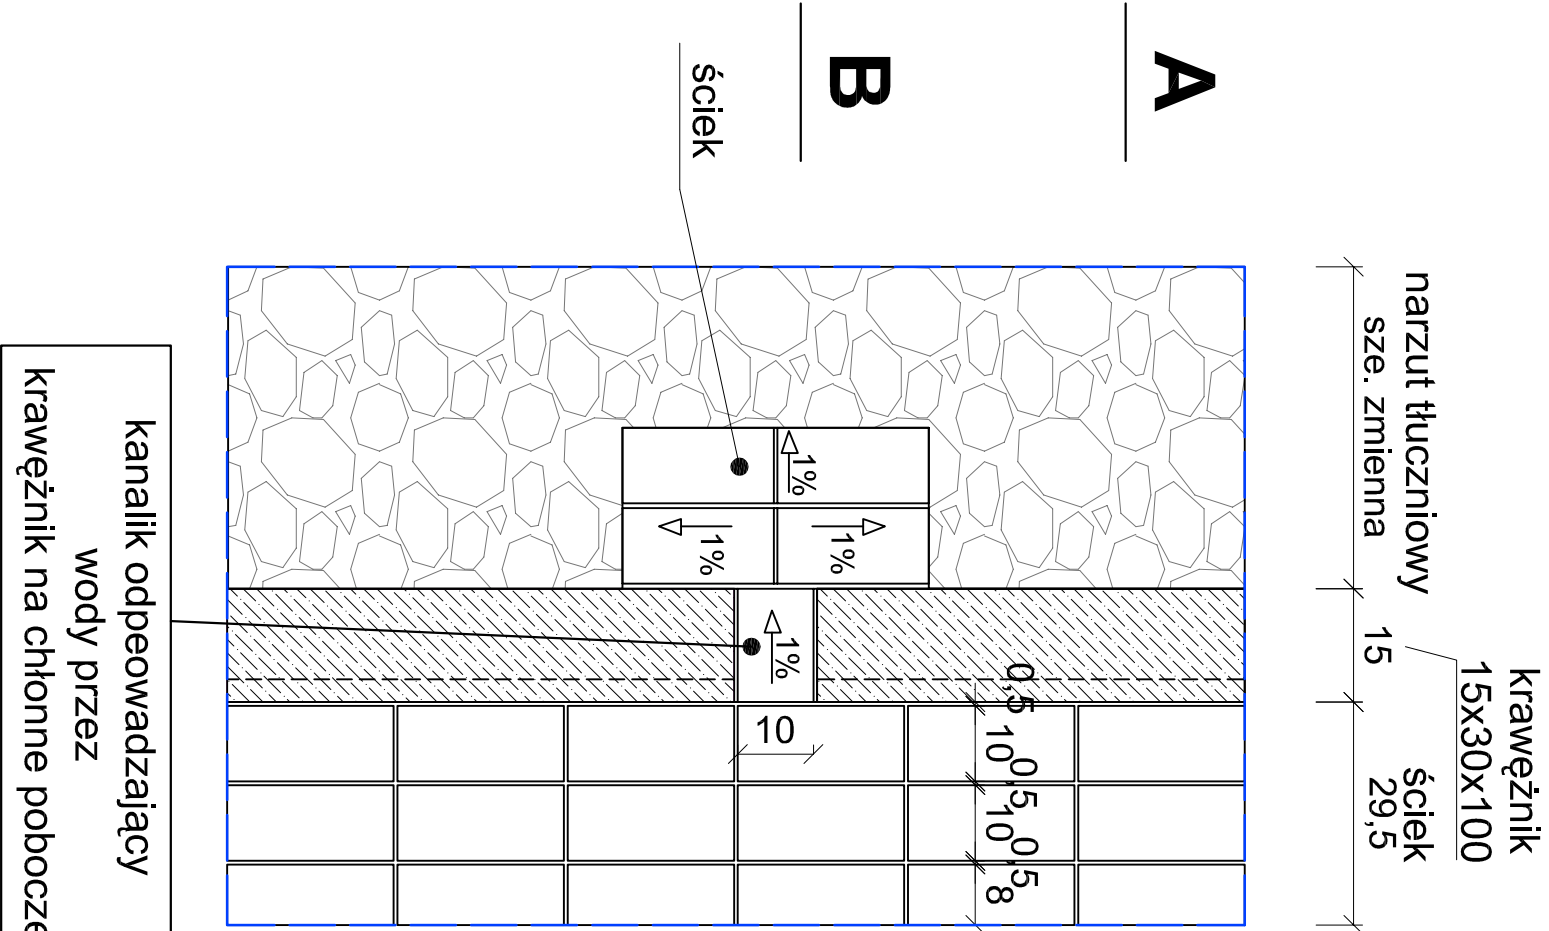

Inwestor:  GMINA JEDNOROŻEC UL. ODRODZENIA 14, 06-323 JEDNOROŻEC			Jednostka projektowa  AGRAF3 Agnieszka EBING 03-287 Warszawa, ul. Skarbka z Gór 122D/41 tel: 501-019-056, e-mail: agraf3@wp.pl		
Nazwa opracowania: PRZEBUDOWA DRÓG GMINNYCH W MIEJSCOWOŚCI ULATOWO POGORZEL, GM. JEDNOROŻEC, nr 320341W, nr 320342W, nr 320343W			Objekt: droga publiczna (kategoria obiektu XXV)		
Lokalizacja obiektu: działka 118, 179, 200, 283, obręb Ulatowo-Pogorzel (jednostka ew. 142204_2.0016) Gmina Jednoróżec, powiat przasnyski			Stadium: PROJEKT TECHNICZNY - WYKONAWCZY		
Nazwa rysunku: Szczegóły ścieku punktowego			Funkcja Imię i nazwisko Podpis		
Projektant inż. RAFAŁ EBING upr. nr MAZ/0414/ZOOD/10 w specjalności drogowej			Branża: Drogowa		
Skala: 1 : 10			Data: 10.03.2022 r.		
Nr. rysunku: 3					