
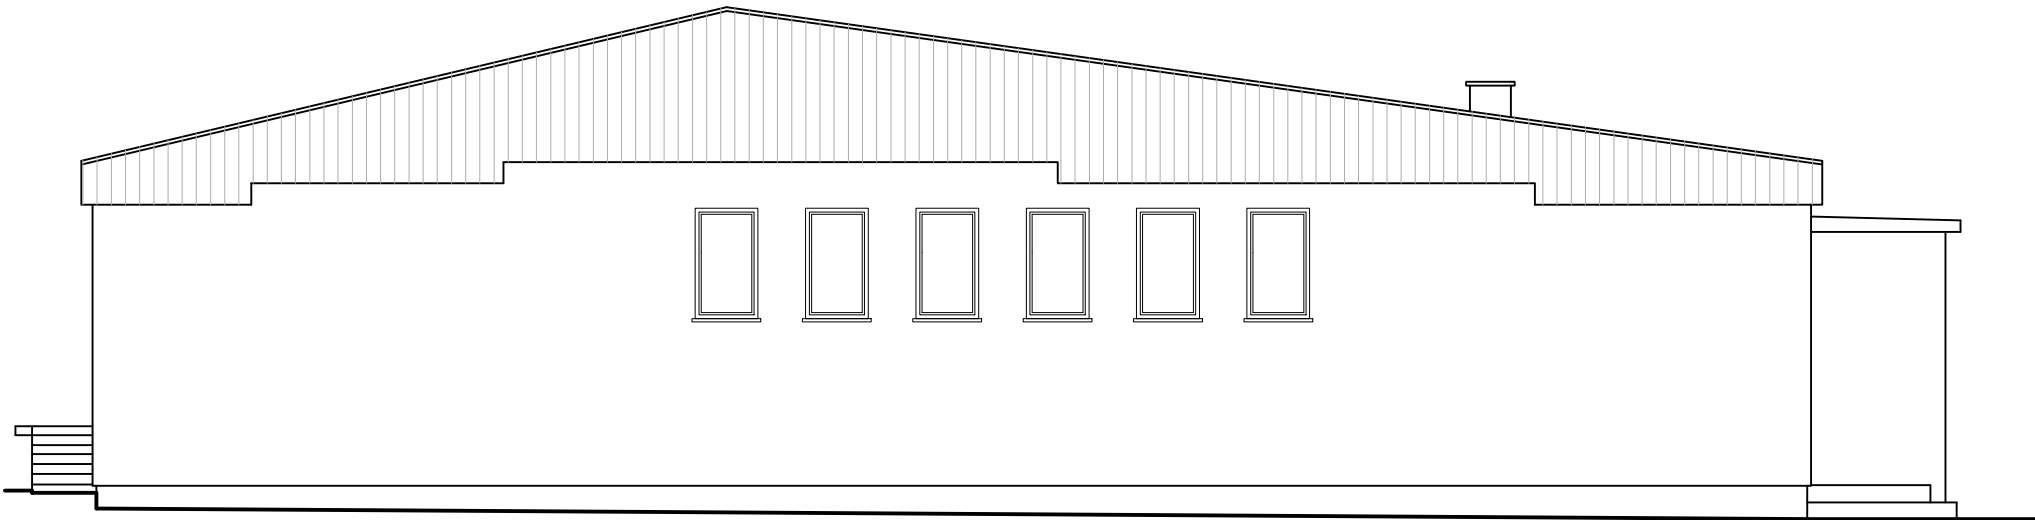
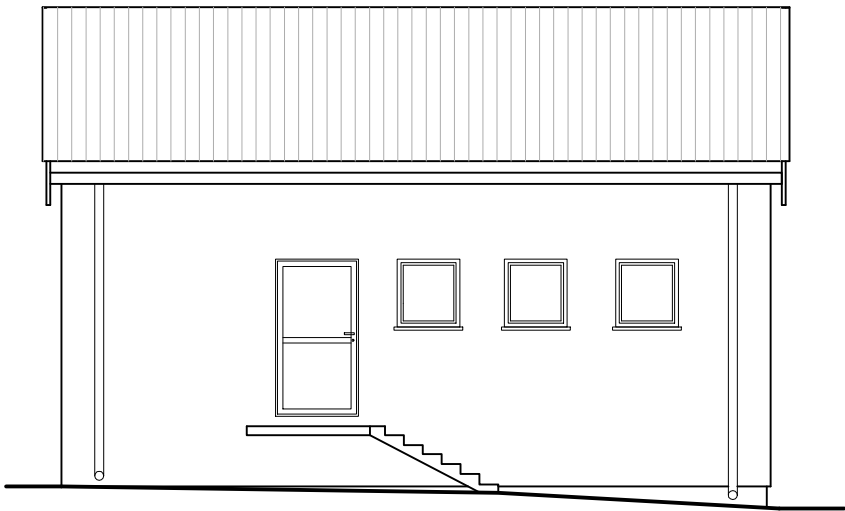


ELEWACJE

- inwentaryzacja 1:100

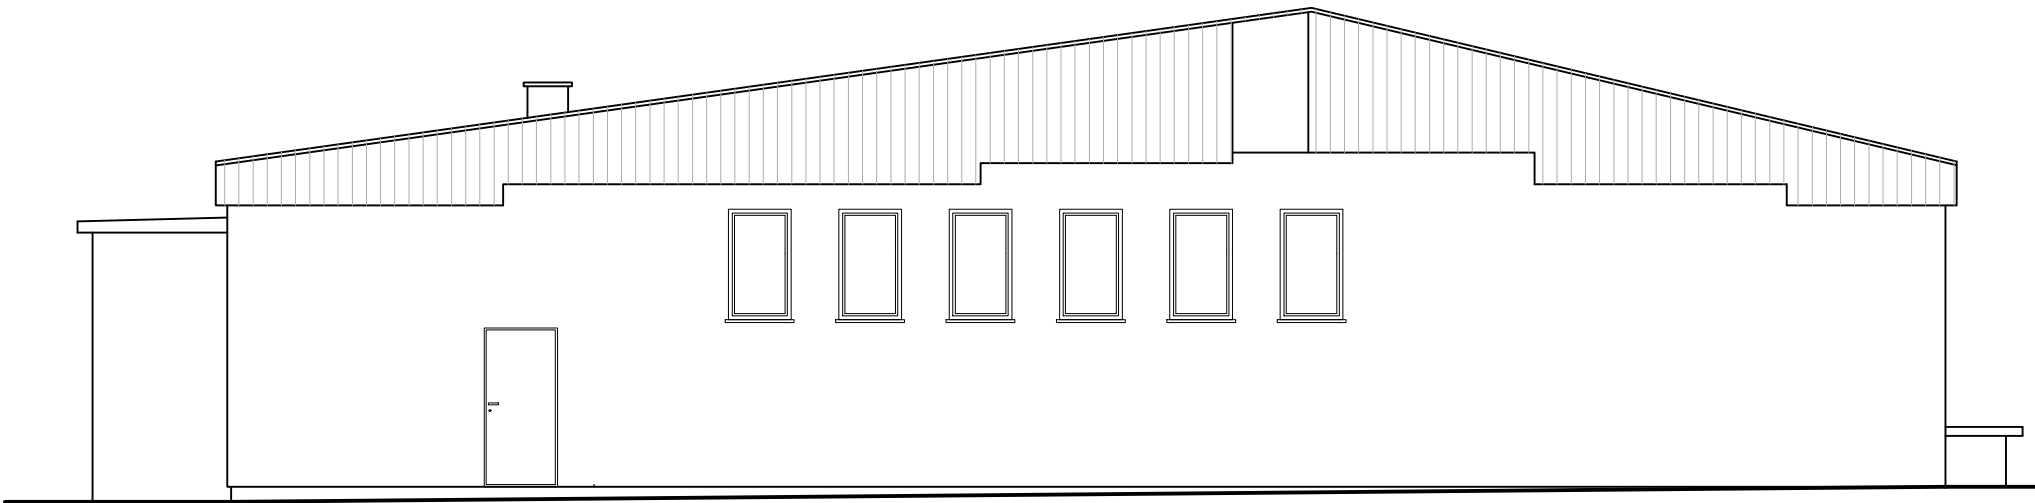

OSTPROJEKT Biuro Architektoniczno Budowlane Mirosław Grzyb 07 - 410 Ostrołęka ul. Kilińskiego 32a tel. (29) 764 57 99	Nazwa rys.	ELEWACJE - inwentaryzacja		Nr rys.	I - 3
	Nazwa inwestycji:	Remont i przebudowa budynku Ochotniczej Straży Pożarnej w Małowidzu wraz z instalacją gazową ze zbiornikiem naziemnym 2700l.			
	Adres inwestycji:	działka nr 262/2, jednostka ewid. : 142204_2 Jednoróżec, obręb ewid. : 142204_2.0011 Małowidz			Skala: 1:100
	Inwestor:	Urząd Gminy w Jednorózcze ul. Odrodzenia 14, 06-323 Jednoróżec			projekt budowlany
Zespół projektowy:		Specjalność	Upr.	Podpis	
Projektant: mgr inż. Mirosław Grzyb		arch.-konstr.	Os-793/88;1/92	branza architektoniczna	
Współpraca: inż. Lilianna Fuksińska		arch.	MAZ/0001/ZOOA/10		
Asyst. proj. mgr inż. Sabina Kojis					Data: 07.2020r.