PROJEKT ZAGOSPODAROWANIA DZIAŁKI - skala 1:500

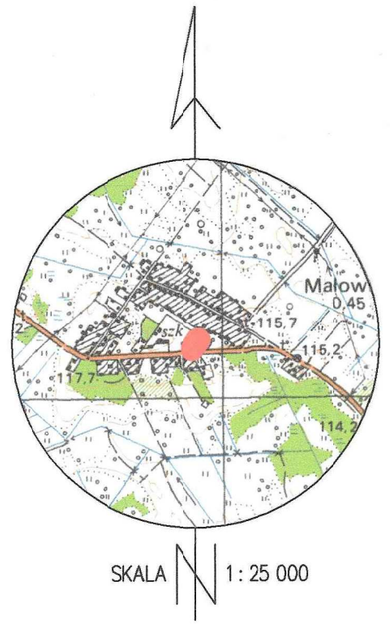

BILANS POWIERZCHNI TERENU

całkowita powierzchnia działki	-	5689,00m²	(100,0%)
w tym:			
- pow. zabudowy remontowanego budynku	-	223,59 m²	(3,93%)
- pow. zabudowy istniejącego budynku garażowego OSP	-	100,13 m²	(1,76%)
- pow. istn. nawierzchni gruntowej utwardzonej	-	519,30 m²	(9,13%)
- pow. istn. nawierzchni utwardzonej z kostki bet.	-	183,08 m²	(3,22%)
- pow. proj. nawierzchni utwardzonej z kostki bet. 6 cm	-	36,71 m²	(0,65%)
- pow. proj. schodów i pochylni	-	41,58 m²	(0,73%)
- pow. proj. nawierzchni gruntowej utwardzonej	-	74,21 m²	(1,30%)
- pow. płyty żelbetowej pod zbiornik naziemny na gaz	-	3,25m²	(0,06%)
- pow. zieleni (biologicznie czynna)	-	4507,15m²	(79,22%)

LEGENDA :

- granice działki
- (A) remontowany budynek
- (B) istniejący budynek garażowy
- (C) projektowany zbiornik naziemny na gaz o poj. 2700l
- (D) istn. miejsce gromadzenia odpadów stałych
- istniejąca nawierzchnia gruntowa utwardzona
- proj. nawierzchnia gruntowa utwardzona
- proj. nawierzchnia utwardzona z kostki bet. 6 cm
- zieleń
- istniejąca nawierzchnia utwardzona z kostki bet.
- HP1 istn. istniejący hydrant ppoż.
- projektowane rozbiórki
- SG skrzynka gazowa z reduktorem II stopnia
- instalazcja gazowa zewnętrna z rur 32x3,0 PE/PE100 SDR11 TYTAN RC

MAPA DO CELÓW PROJEKTOWYCH

Oznaczenie kancelaryjne zgłoszenia pracy geodezyjnej		PODGIK.6640.3.436.2020
Jednostka ewidencyjna	142204_2	Jednorożec
Obręb ewidencyjny	142204_2.0011	Malowidz
Miejscowość		Malowidz
Skala mapy		1:500
Nazwa układu współrzędnych	Prostokątnych płaskich	2000 strefa 7
	Wysokościowych	PL-EVRF2007-NH
Oznaczenie granicy obszaru który był przedmiotem aktualizacji		
W granicach projektowanej inwestycji budowlanej nie stwierdzono służebności gruntowych, ujawnionych w KW		
Nie wyklucza się istnienia w terenie innych nie wykazanych na niniejszej mapie urządzeń podziemnych, które nie były zgłoszone do inwentaryzacji lub o których brak jest informacji w instytucjach branżowych		
Data opracowania mapy		20.05.2020

USŁUGI GEODEZYJNE I KARTOGRAFICZNE
Stanisław Jurczak
Żelazna Rządowa 79, 06-323 Jednorożec
NIP: 761-101-18-35, tel. 606-494-876

Nazwa/imię i nazwisko wykonawcy

GEODETA UPRAWNIONY
Świad. Min. Gosp. Przest. i Urbt. Nr 10596
Stanisław Jurczak
tel. 0 606 494 876

Imię i nazwisko, nr uprawnień oraz podpis geodety uprawnionego, który opracował mapę

Poświadcza się, że niniejszy dokument został opracowany w wyniku prac geodezyjnych i kartograficznych, których rezultaty zawiera operat techniczny wpisany do ewidencji materiałów państwowego zasobu geodezyjnego i kartograficznego

Organ prowadzący państwowy zasób geodezyjny i kartograficzny	STAROSTA PRZASNYSKI
Identyfikator ewidencyjny materiału zasobu - operatu technicznego	P.1422. 2020.526
Data wpisania operatu technicznego do ewidencji materiałów zasobu	26.05.2020
Imię, nazwisko i podpis osoby reprezentującej organ	Z up. STAROSTY mgr inż. Igor Hul Kierownik Powiatowego Ośrodka Dokumentacji Geodezyjnej i Kartograficznej

Oświadczam, że treść mapy do celów projektowych, na której wykon niniejszy projekt jest identyczna z treścią mapy, wydanej przez Staro Przasnyskiego przyjętej do zasobu pod numerem P.1422.2020.526 z dnia 26.05.2020 r. załączonej do dokumentacji projektowej.

OSTPROJEKT Biuro Architektoniczno Budowlane Mirosław Ostrzyb 07-410 Ostrołęka ul. Kilińskiego 32a tel. (29) 764 57 99	Nazwa rys.	PLAN SYTUACYJNY	Nr rys. S-1
	Nazwa inwestycji:	Remont i przebudowa budynku Ochotniczej Straży Pożarnej w Małowidzu wraz z instalacją gazową ze zbiornikiem naziemnym 2700l.	
	Adres inwestycji:	działka nr 262/2, jednostka ewid. : 142204_2 Jednorożec, obręb ewid. : 142204_2.0011 Małowidz	Skala: 1:500
	Inwestor:	Urząd Gminy w Jednorożcu ul. Odrodzenia 14, 06-323 Jednorożec	projekt budowlany
Zespół projektowy:	Specjalność	Upr.	Podpis
Projektant san.: mgr inż. Marcin Lewandowski	sanitarna	MAZ/0217/PWOS/09	branża : sanitarna
			Data: 07.2020r.