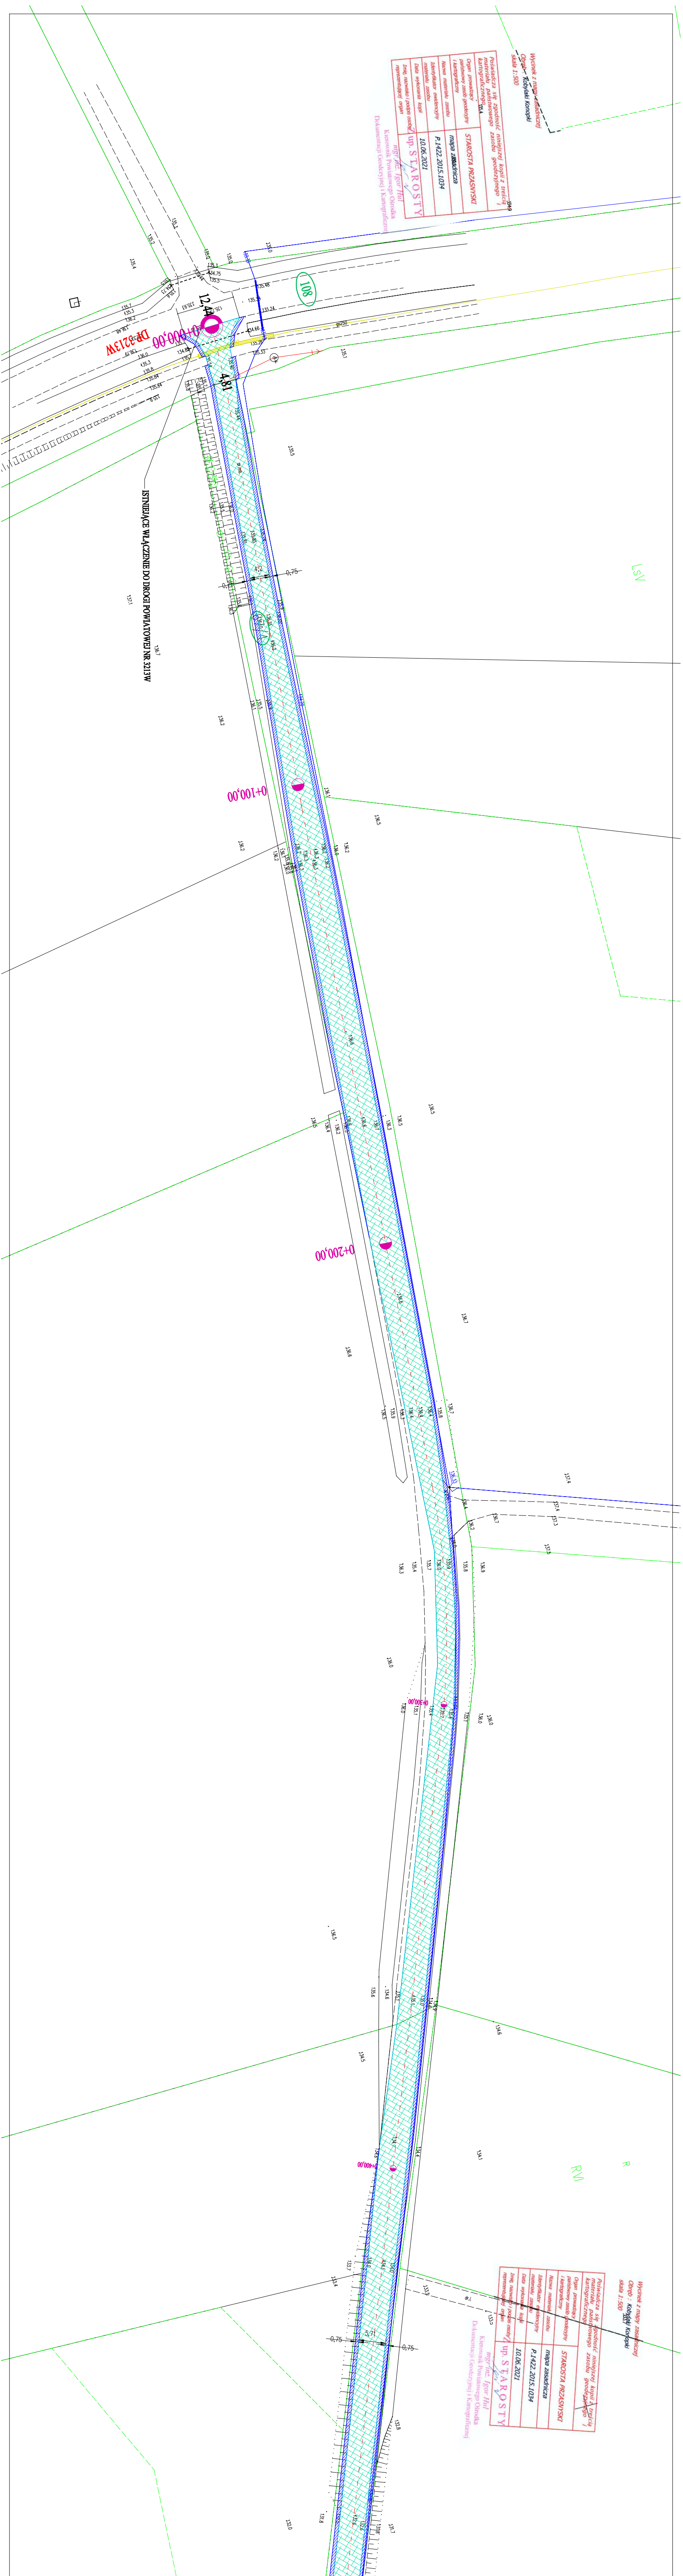

Wycinek z mapy zasadniczej
Obręb : Kobylaki Konopki
skala 1:500

Poświadcza się zgodność niniejszej kopii z treścią materiału państwowego zasobu geodezyjnego i kartograficznego	
Organ prowadzący państwowy zasób geodezyjny i kartograficzny	STAROSTA PRZASNYSKI
Nazwa materiału zasobu	mapa zasadnicza
Identyfikator ewidencyjny materiału zasobu	P.1422.2015.1034
Data wykonania kopii	10.06.2021
Imię, nazwisko i podpis osoby reprezentującej organ	Z up. STAROSTY mgr inż. Igor Hul Kierownik Powiatowego Ośrodka Dokumentacji Geodezyjnej i Kartograficznej

Wycinek z mapy zasadniczej
Obręb : Kobylaki Konopki
skala 1:500

Poświadcza się zgodność niniejszej kopii z treścią materiału państwowego zasobu geodezyjnego i kartograficznego	
Organ prowadzący państwowy zasób geodezyjny i kartograficzny	STAROSTA PRZASNYSKI
Nazwa materiału zasobu	mapa zasadnicza
Identyfikator ewidencyjny materiału zasobu	P.1422.2015.1034
Data wykonania kopii	10.06.2021
Imię, nazwisko i podpis osoby reprezentującej organ	Z up. STAROSTY mgr inż. Igor Hul Kierownik Powiatowego Ośrodka Dokumentacji Geodezyjnej i Kartograficznej

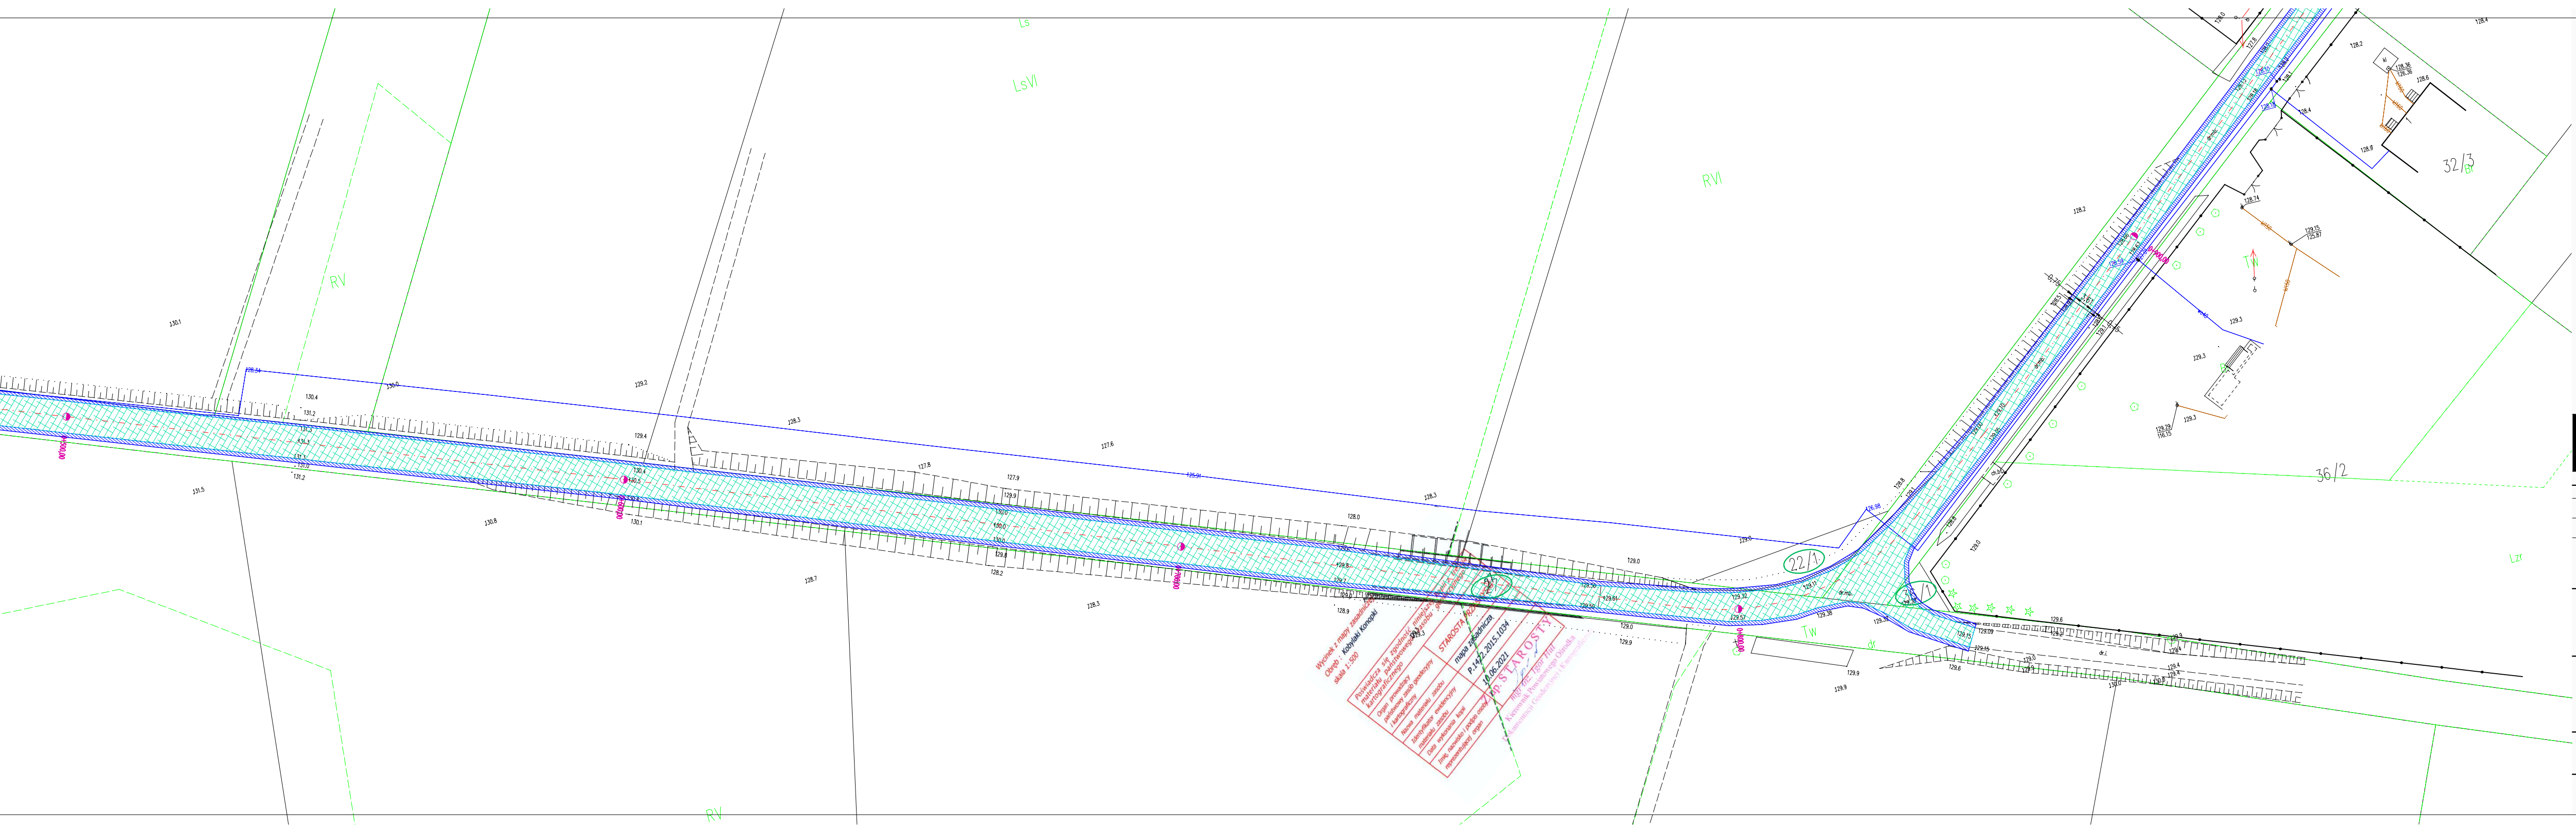

Wycinek z mapy zasadniczej
Obręb : Kobylaki Konopki
skala 1:500

Poświadcza się zgodność niniejszej kopii z treścią materiału państwowego zasobu geodezyjnego i kartograficznego	
Organ prowadzący państwowy zasób geodezyjny i kartograficzny	STAROSTA PRZASNYSKI
Nazwa materiału zasobu	mapa zasadnicza
Identyfikator ewidencyjny materiału zasobu	P.1422.2015.1034
Data wykonania kopii	10.06.2021
Imię, nazwisko i podpis osoby reprezentującej organ	Z up. STAROSTY mgr inż. Igor Hul Kierownik Powiatowego Ośrodka Dokumentacji Geodezyjnej i Kartograficznej

LEGENDA:

ELEMENTY ISTNIEJĄCE:

67/4	Numery działek inwestycji
—	Granice ewidencyjne działek

ELEMENTY PROJEKTOWANE:

—	Krawędź jezdni
—	Krawędź pobocza
▨	Powierzchnia jezdni do remontu
▨	Powierzchnia pobocza do uzupełnienia
0+000,00	Kilometraż

ZA GODNOŚĆ MAPY Z ORYGINAŁEM

EmPro
Emilia Rudzińska-Smolińska
ul. Przasnyska 2
06-316 Krzynowłoga Mała
NIP: 761-153-93-06
REGON: 142356801
tel: 512-221-495
e-mail: em_pro@wp.pl

ZESPÓŁ PROJEKTOWY:

IMIĘ, NAZWISKO NR UPRAWNIEŃ:	PODPIS:
Cezary Mikołajewski MAZ/0515/PWBD/15	

PROJEKT BUDOWLANY

INWESTOR:

WÓJT GMINY JEDNOROŻEC
UL. ODRODZENIA 14
06-323 JEDNOROŻEC

NAZWA:

REMONT DROGI GMINNEJ
W MIEJSCOWOŚCI KOBYLAKI KONOPKI GMINA JEDNOROŻEC

LOKALIZACJA: GMINA JEDNOROŻEC
DZIAŁKI NR: 67/4, 108, OBRĘB 0007, KOBYLAKI KORYSZE
22/1, 27, 28, 36/1, OBRĘB 0006, KOBYLAKI KONOPKI

TYTUŁ RYSUNKU:

PROJEKT ZAGOPSODAROWANIA TERENU

SKALA:	DATA:	NR RYSUNKU:
1:500	SIERPIEŃ 2021 r.	2-1