


Stacja trafo
JEDNOROŻEC IX"
13-3397

SCHEMAT IDEOWY OŚWIETLENIA ULICZNEGO

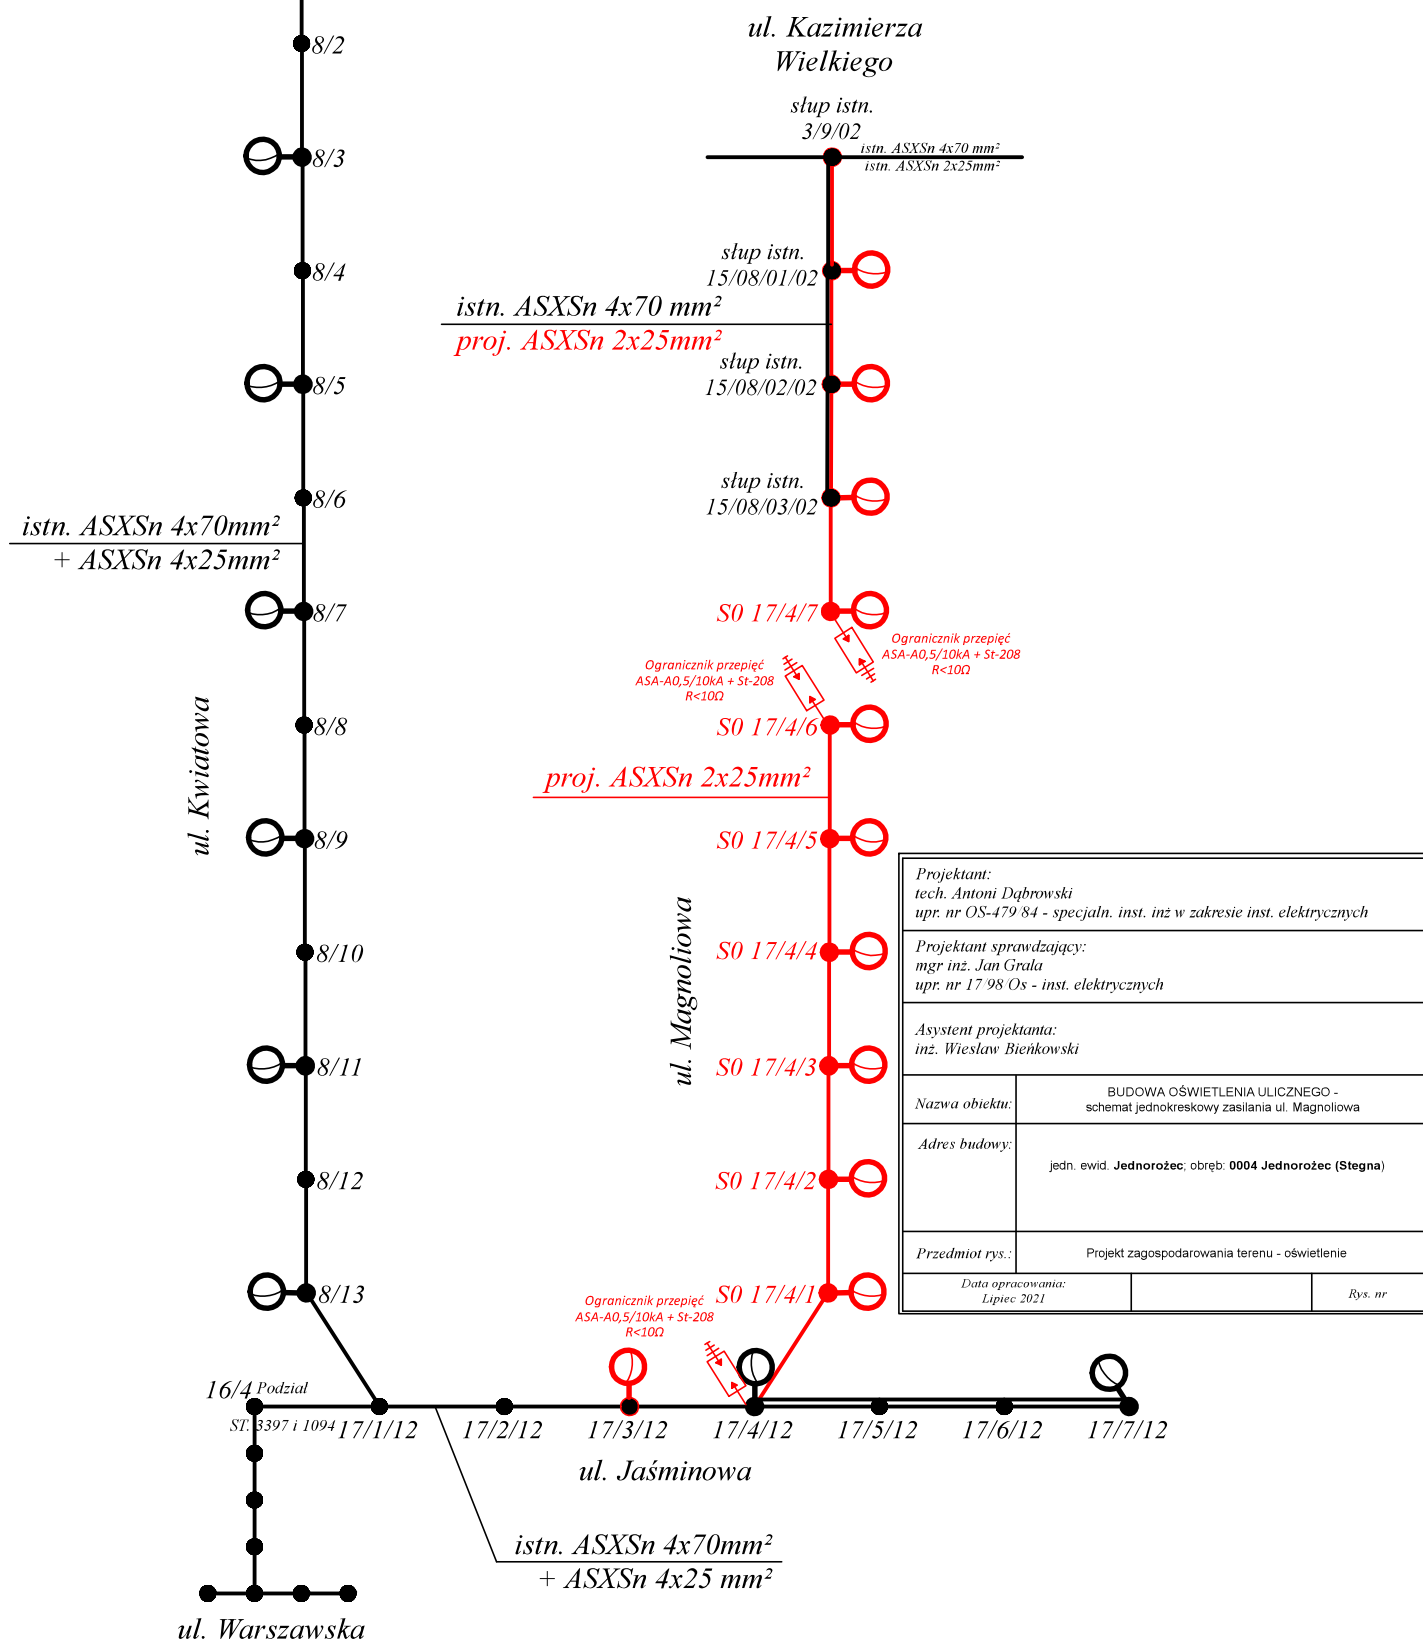

Projektant: tech. Antoni Dąbrowski upr. nr OS-479 84 - specj. inst. inż. w zakresie inst. elektrycznych	
Projektant sprawdzający: mgr inż. Jan Grala upr. nr 17 98 Os - inst. elektrycznych	
Asystent projektanta: inż. Wiesław Bienkowski	
Nazwa obiektu:	BUDOWA OŚWIETLENIA ULICZNEGO - schemat jednokreskowy zasilania ul. Magnoliowa
Adres budowy:	jedn. ewid. Jednorożec; obręb: 0004 Jednorożec (Stegna)
Przedmiot rys.:	Projekt zagospodarowania terenu - oświetlenie
Data opracowania: Lipiec 2021	Rys. nr