


Stacja trafo
"JEDNOROŻEC IX"
13-3397

SCHEMAT IDEOWY OŚWIETLENIA ULICZNEGO

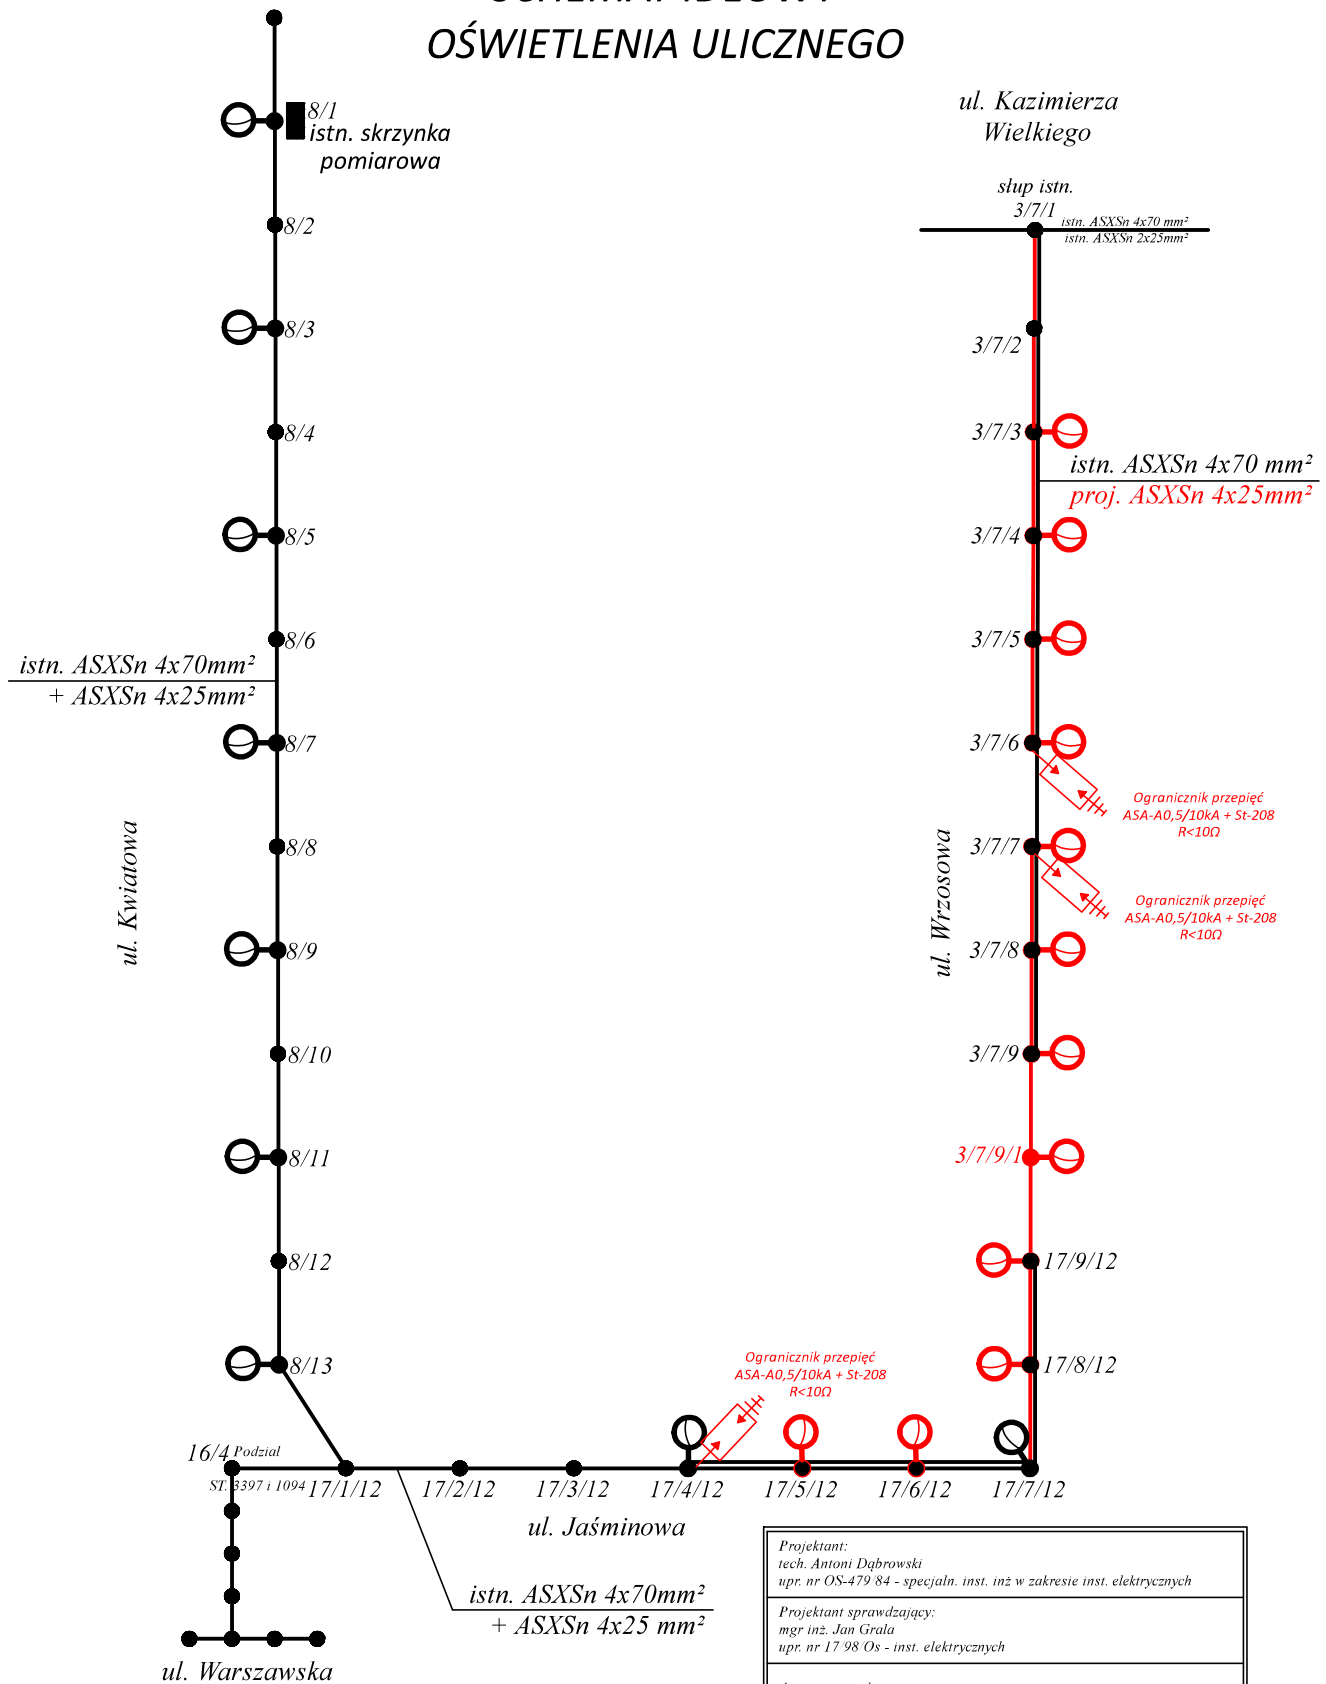

Projektant: tech. Antoni Dąbrowski upr. nr OS-479 84 - specj. inst. inż w zakresie inst. elektrycznych	
Projektant sprawdzający: mgr inż. Jan Grala upr. nr 17 98 Os - inst. elektrycznych	
Asystent projektanta: inż. Wiesław Bieńkowski	
Nazwa obiektu:	BUDOWA OŚWIETLENIA ULICZNEGO - schemat jednokreskowy zasilania ul. Wzrosowa
Adres budowy:	jedn. ewid. Jednoróżec; obręb: 0004 Jednoróżec (Stegna)
Przedmiot rys.:	Projekt zagospodarowania terenu - oświetlenie
Data opracowania: Lipiec 2021	
Rys. nr	