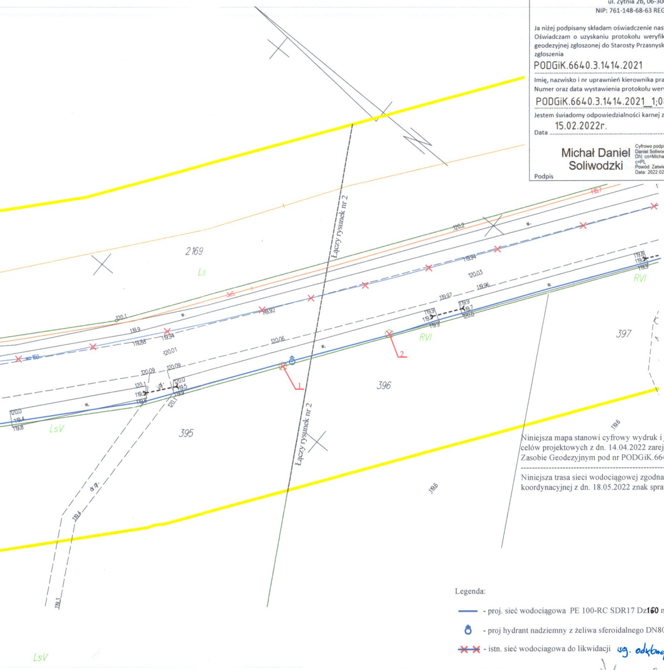
2169
Ls
LsV
RVI
397
396
395
Łączy rysunek nr 2
118.7
120.2
120.1
119.9
119.88
119.94
119.92
120.01
120.06
120.03
119.96
119.97
120.09
120.0
119.5
119.4
119.8
119.3
119.6
2
1
wo 160

OŚWIADCZENIE

ENER-GEO Michał Daniel Soliwodzki
ul. Żytnia 2b, 06-300 Przasnysz
NIP: 761-148-68-63 REGON 142561872

Ja niżej podpisany składam oświadczenie następującej treści:
Oświadczam o uzyskaniu protokołu weryfikacji z wynikiem pozytywnym pracy geodezyjnej zgłoszonej do Starosty Przasnyskiego pod numerem identyfikacyjnym zgłoszenia

PODGiK.6640.3.1414.2021

Imię, nazwisko i nr uprawnień kierownika pracy: Michał Daniel Soliwodzki, 21915

Numer oraz data wystawienia protokołu weryfikacji

PODGiK.6640.3.1414.2021_1;08.02.2022r.

Jestem świadomy odpowiedzialności karnej za złożenie fałszywego oświadczenia.

Data 15.02.2022r.

Podpis Michał Daniel Soliwodzki

Cyfrowo podpisane przez Michał Daniel Soliwodzki
DN: cn=Michał Daniel Soliwodzki, c=PL
Powód: Zatwierdzam ten dokument
Data: 2022.02.15 09:15:36 +01'00'

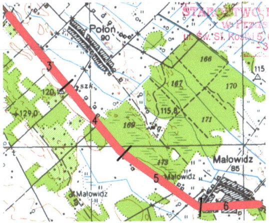
Połoń
90
Małowidz
85
3
4
5
6
166
167
170
171
169
173
115
115,8
120,1
129,0

STAROSTWO POWIATOWE
w Przasnyszu
ul. św. St. Kostki 5, 06-300 Przasnysz
-3-

**skala 1:50000**

## MAPA DO CELÓW PROJEKTOWYCH
## w skali 1: 500 ARKUSZ 4/6

miejscowość: POŁOŃ
jednostka ewidencyjna: 142204_2 JEDNOROŻEC
obręb: 142204_2.0015 POŁOŃ
id.zgł.: PODGiK.6640.3.1414.2021
Układ współrzędnych prostokątnych:
XY: 2000 strefa 7
H: EVRF-2007_NH
Mapa aktualizowana na obszarze oznaczonym kolorem żółtym.

RZECZOZNAWCA DO SPRAW ZABEZPIECZEŃ
PRZECIWPOŻAROWYCH
inż. Leszek Kowalski Nr upr. 396/99
Ciechanów, dnia 30.05.2022
Zgodność projektu z wymaganiami ochrony
przeciwpożarowej stwierdzam
bez uwag
~~z uwagami~~

Wykonanie niniejszej mapy nie było poprzedzone ustaleniami dotyczącymi ewentualnych służebności gruntowych obciążających grunty położone w granicach projektowanej inwestycji budowlanej.

**Nie wyklucza się istnienia w terenie innych nie wykazanych na niniejszej mapie - urządzeń podziemnych, które nie były zgłoszone do inwentaryzacji lub o których brak jest informacji w instytucjach branżowych.**

Pracownia
Geodezyjna

ENER-GEO Michał Daniel Soliwodzki
ul. Żytnia 2b, 06 – 300 Przasnysz
tel. 515 725 698
NIP 761-148-68-63 REGON 142561872

Niniejsza mapa stanowi cyfrowy wydruk i jest zgodna z mapą do celów projektowych z dn. 14.04.2022 zarejestrowaną w Powiatowym Zasobie Geodezyjnym pod nr PODGiK.6640.3.1414.2021

Niniejsza trasa sieci wodociągowej zgodna jest z trasą z narady koordynacyjnej z dn. 18.05.2022 znak sprawy PODGiK.6630.30.2022

Mapę opracował dn. 14.01.2022r.

GEODETA UPRAWNIONY
Świad. Głównego Geodety Kraju nr 21915 zakres 1, 2
mgr inż. Michał Daniel Soliwodzki
06-300 Przasnysz, ul. Żytnia 2b
Tel. 515 725 698

mgr inż. Rafał Piekarski
uprawnienia nr MAZ/0600/PWBS/15
w specjalności instalacyjnej bez ograniczeń

Legenda:

- ▬ - proj. sieć wodociągowa PE 100-RC SDR17 Dz160 mm
- ♁ - proj hydrant nadziemny z żeliwa sferoidalnego DN80 PN10
- ✕✕ - istn. sieć wodociągowa do likwidacji wg. odrębnej procedury

mgr inż. Rafał Piekarski
uprawnienia nr MAZ/0600/PWBS/15
w specjalności instalacyjnej bez ograniczeń

| | | | |
|---|---|---|---|
| Nazwa inwestycji: | Budowa sieci wodociągowej Dz160 mm Połoń - Małowidz, działka nr 341 obręb 0011 Połoń, Jednostka ewidencyjna 142204_2 Jednorożec oraz działki nr 487,277, 276, obręb Małowidz 0015 Jednostka ewidencyjna 142204_2 Jednorożec, gm. Jednorożec, powiat przasnyski. | | |
| Inwestor: | Gmina Jednorożec<br>ul. Odrodzenia 14. 06-323 Jednorożec | | |
| Studium: | Projekt Budowlany | Branża: | Sanitarna |
| Projektował: | RAFAŁ PIEKARSKI Upr. MAZ/0600/PWBS/15<br>Specjalność instalacyjno-inżynieryjna w zakresie sieci istalacji i urządzeń cieplnych, wentylacyjnych, gazowych, wodociągowych i kanalizacyjych | Podpis: | |
| Sprawdzający: | PIOTR KUJAWA Upr. MAZ/0077/PWOS/15<br>Specjalność instalacyjno-inżynieryjna w zakresie sieci istalacji i urządzeń cieplnych, wentylacyjnych, gazowych, wodociągowych i kanalizacyjych | Podpis: | |
| Data: 26-05-2022 | Skala 1:500 | Nr rys: 1 | |

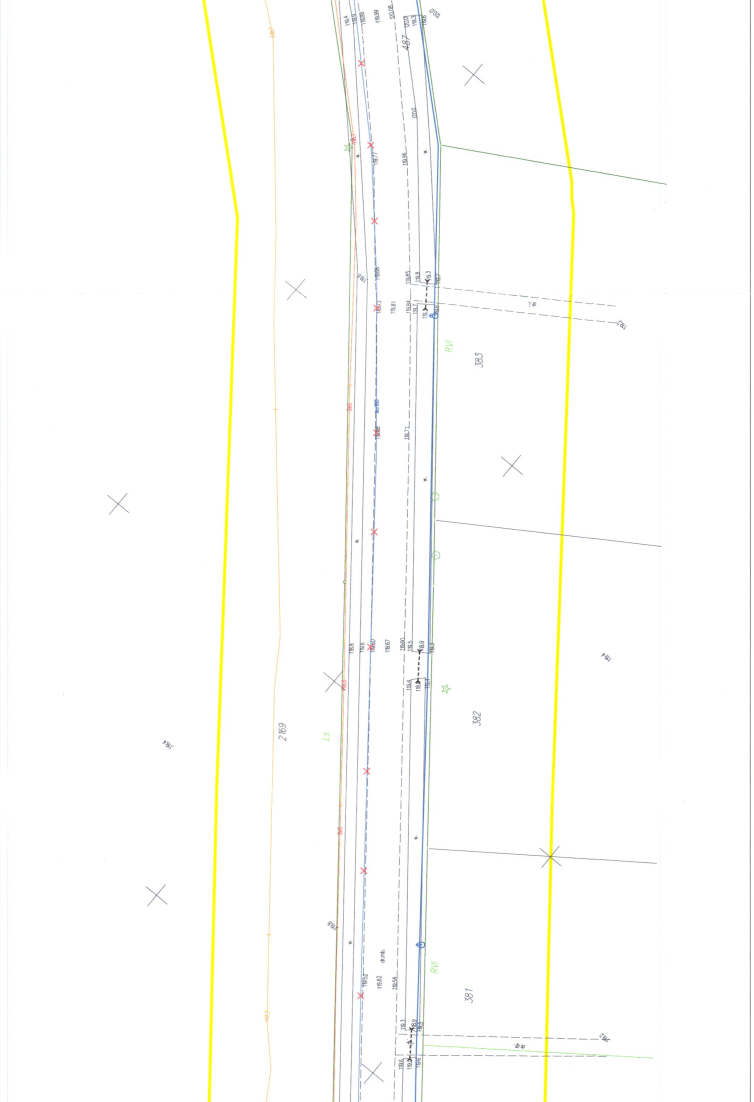
487
383
382
381
2169
Ls
RVI
RVI
w.
dr.mb.
dr.gr.
dr.gr.
wo160
119.4
119.9
119.88
119.99
120.08
120.0
119.6
120.0
119.96
119.77
119.85
119.8
119.3
119.7
119.84
119.81
119.71
119.60
119.67
119.5
118.9
118.8
118.4
119.52
119.62
119.58
119.3
119.6
119.2
119.4
117.7

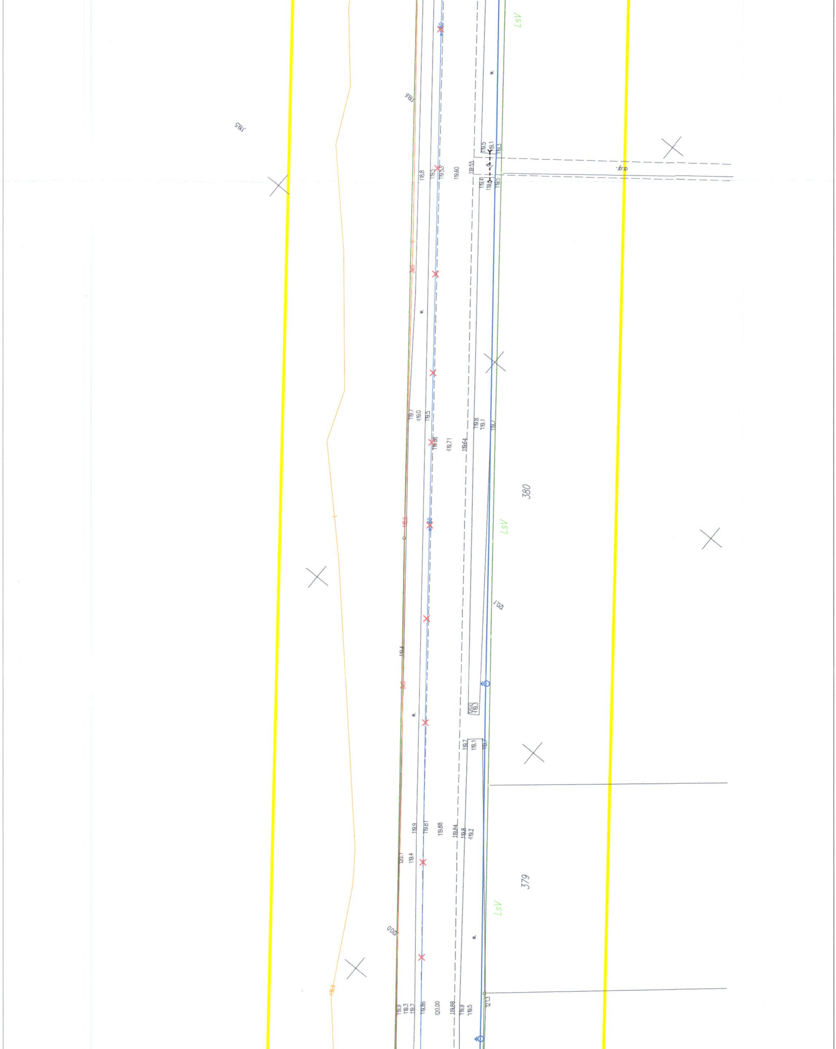
LsV
380
LsV
379
LsV
119.5
119.60
119.55
119.64
119.71
119.88
120.00
119.86
119.84
119.81
120.0
119.3

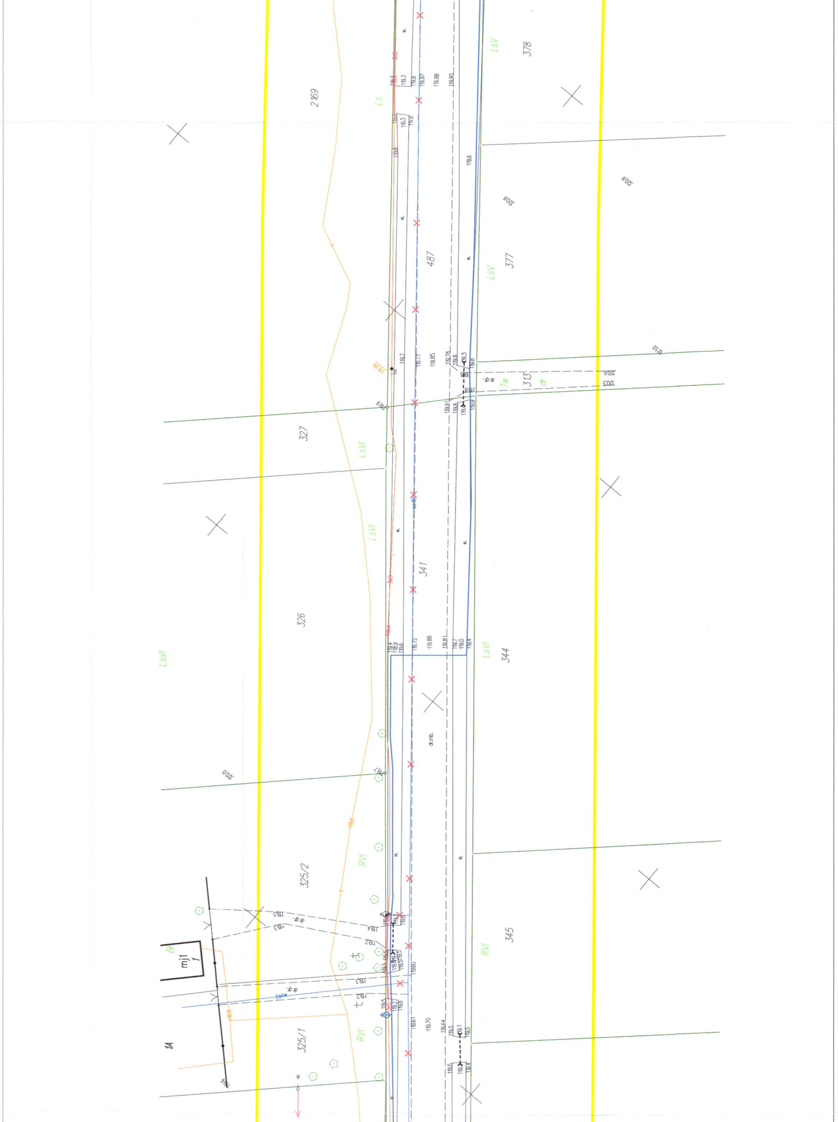
2169
378
Ls
LsV
487
377
313
Tw
dr
327
LsVI
341
326
LsVI
344
325/2
RVI
345
RVI
325/1
RVI
mj1
1
1A
dr.gr.
dr.mb.
w.

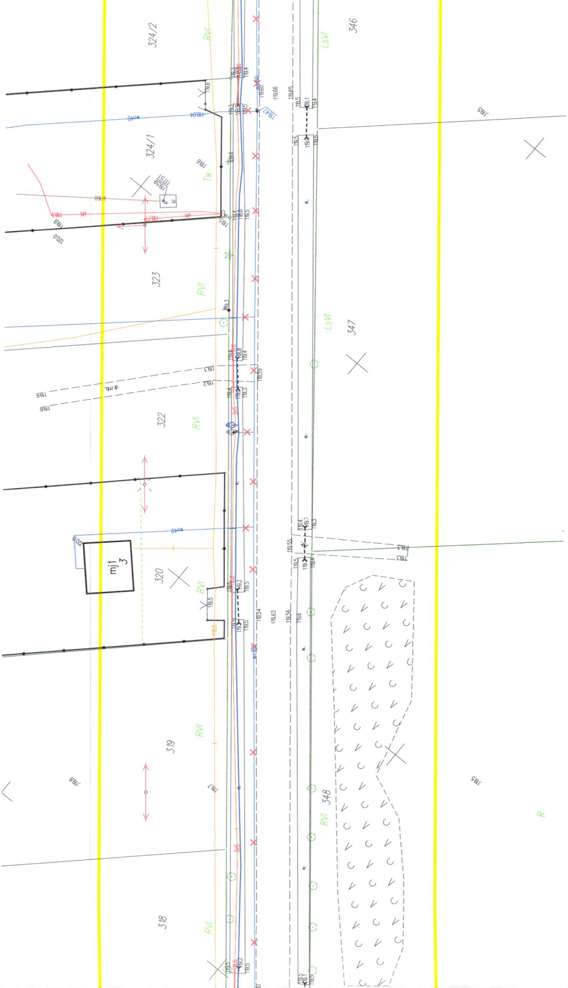
324/2
346
RVI
LsVI
324/1
Tw
323
347
322
320
mj1
3
319
318
348
R
119.5
119.6
119.4
119.3
120.0
119.9
119.66
119.65
119.63
119.59
119.56
119.55
119.54
119.7
119.8

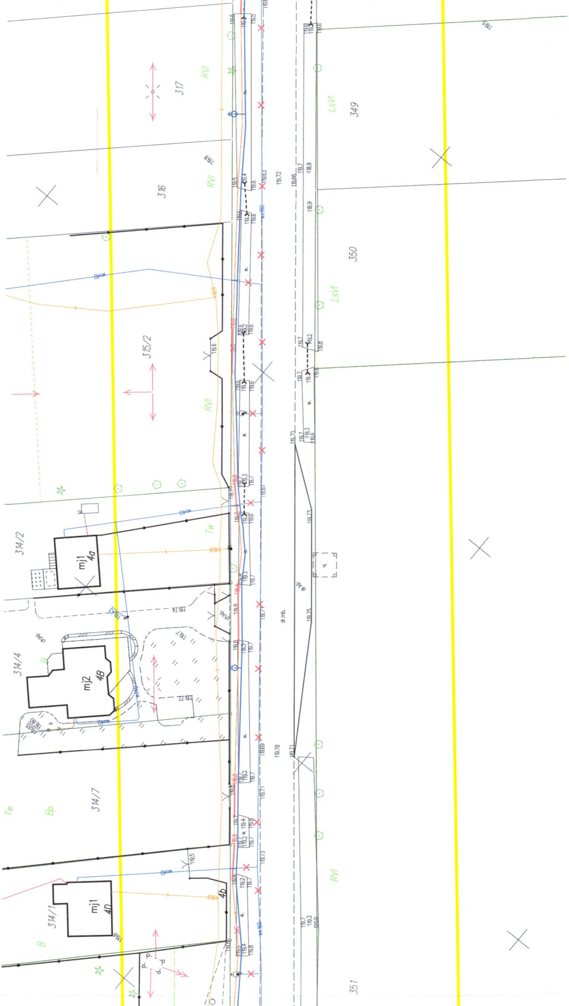
317
316
315/2
314/2
314/4
314/7
314/1
349
350
351
RVI
LsVI
Tw
Bp
B
mj1
4a
mj2
4B
mj1
4D
4b
dr.mb.
w.
wo40
wo160
119,72
119,78
119,73
119,75
119,74
119,22

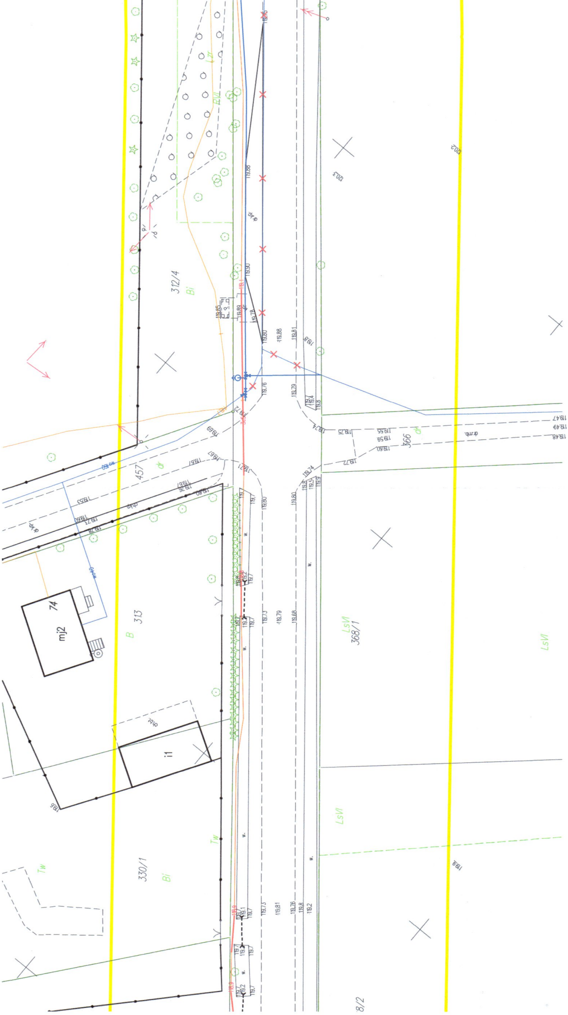
312/4
Bi
457
dr
313
B
mj2
74
i1
330/1
Bi
Tw
Tw
LsVI
368/1
LsVI
LsVI
366
dr
8/2
w.
dz.kp.
BVI
120.3
120.2
119.8
119.6
119.88
119.90
119.85
119.89
119.78
119.80
119.88
119.81
119.76
119.79
119.75
119.55
119.59
119.60
119.47
119.49
119.48
119.72
119.69
119.67
119.53
119.80
119.73
119.79
119.68
119.81
119.76