

UCHWAŁA NR SOK.0007.17.2024
RADY GMINY JEDNOROŻEC

z dnia 2 grudnia 2024 r.

w sprawie zaliczenia do kategorii dróg gminnych i ustalenia przebiegu dróg gminnych – ulic: Kwiatowej, Kazimierza Wielkiego, Magnoliowej, Wrzosowej, Jaśminowej, Konwaliowej w miejscowości Stegna

Działając na podstawie art. 18 ust. 2 pkt 15 – ustawy z dnia 8 marca 1990 roku – o samorządzie gminnym (tekst jednolity: Dz. U. z 2024 r. poz. 609) i art. 7 ust. 2 i art. 7 ust. 3 – ustawy z dnia 21 marca 1985 roku – o drogach publicznych (tekst jednolity: Dz. U. z 2024 r., poz. 320 z późniejszymi zmianami),

uchwała się co następuje:

§ 1. Następujące drogi, położone w miejscowości Stegna, obrębie Jednorożec, gmina Jednorożec, zalicza się do kategorii dróg gminnych:

- 1) ulica Kazimierza Wielkiego na działkach oznaczonych numerami ewidencyjnymi: 1255/1, 1282/17, 1282/15, 1281/7, 1281/9, 1280/6, 1256/13, 1280/4, 1256/5, 1279/10, 1279/8, 1256/7, 1278/9, 1278/7, 1256/7, 1277/8, 1256/21, 1256/9, 1277/2, 1256/2, 1277/10, 1256/22, 1276/1;
- 2) ulica Kwiatowa na działkach oznaczonych numerami ewidencyjnymi: 1254/8, 1277/2, 1255/1, 1256/2, 1257/2, 1258/2, 1259/2, 1260/8, 1261/2, 1262/2, 1263/2, 1264/2, 1265/2, 1266/2, 1267/2, 1268/2, 1269/9, 1269/6, 1269/5, 1270/5, 1271/2, 1272/2, 1273/2, 1274/2, 1275/2, 1352/2, 1353/6;
- 3) ulica Magnoliowa na działkach oznaczonych numerami ewidencyjnymi: 1257/7, 1258/7, 1259/7, 1260/16, 1261/9, 1262/9, 1263/7, 1264/7, 1265/7, 1266/7, 1267/7, 1268/7, 1269/23, 1269/21, 1270/13, 1271/7, 1272/7, 1273/7, 1274/7;
- 4) ulica Wrzosowa na działkach oznaczonych numerami ewidencyjnymi: 1257/5, 1258/5, 1259/5, 1260/14, 1261/7, 1262/7, 1263/5, 1264/5, 1265/5, 1266/5, 1267/5, 1268/5, 1269/14, 1269/20, 1270/12, 1271/5, 1272/5, 1273/5, 1274/5;
- 5) ulica Jaśminowa na działkach oznaczonych numerami ewidencyjnymi: 1275/6, 1275/12, 1275/16;
- 6) ulica Konwaliowa na działce oznaczonej numerem ewidencyjnym 1358/1.

§ 2. Ustala się przebieg dróg położonych w miejscowości Stegna, obrębie Jednorożec, gmina Jednorożec, określony zgodnie z załącznikami do niniejszej uchwały:

- 1) załącznik numer 1 - wycinek z mapy w skali 1:1000 przebieg ulicy Kazimierza Wielkiego,
- 2) załącznik numer 2 - wycinek z mapy w skali 1:1000 przebieg ulicy Kazimierza Wielkiego,
- 3) załącznik numer 3 - wycinek z mapy w skali 1:1000 przebieg ulicy Kwiatowej, ulicy Wrzosowej, ulicy Magnoliowej,
- 4) załącznik numer 4 - wycinek z mapy w skali 1:1000 przebieg ulicy Kwiatowej, ulicy Wrzosowej, ulicy Magnoliowej, ulicy Jaśminowej,
- 5) załącznik numer 5 - wycinek z mapy w skali 1:1000 przebieg ulicy Konwaliowej.

§ 3. Wykonanie uchwały powierza się Wójtowi Gminy Jednorożec.

§ 4. Uchwała wchodzi w życie po upływie 14 dni od daty jej ogłoszenia w Dzienniku Urzędowym Województwa Mazowieckiego.

Przewodniczący Rady Gminy

Tadeusz Sobolewski

Mapa w skali 1:1000

Jednostka ewidencyjna: JEDNOROŻEC
Obręb: JEDNOROŻEC



Załącznik numer 5 do uchwały numer SOK.0007.17.2024 z dnia 2 grudnia 2024 roku

Mapa w skali 1:1000

Jednostka ewidencyjna: JEDNOROŻEC

Obręb: JEDNOROŻEC




Załącznik numer 1 do uchwały numer SOK.0007.17.2024 z dnia 2 grudnia 2024 roku

Mapa w skali 1:1000

Jednostka ewidencyjna: JEDNOROŻEC

Obwód: JEDNOROŻEC

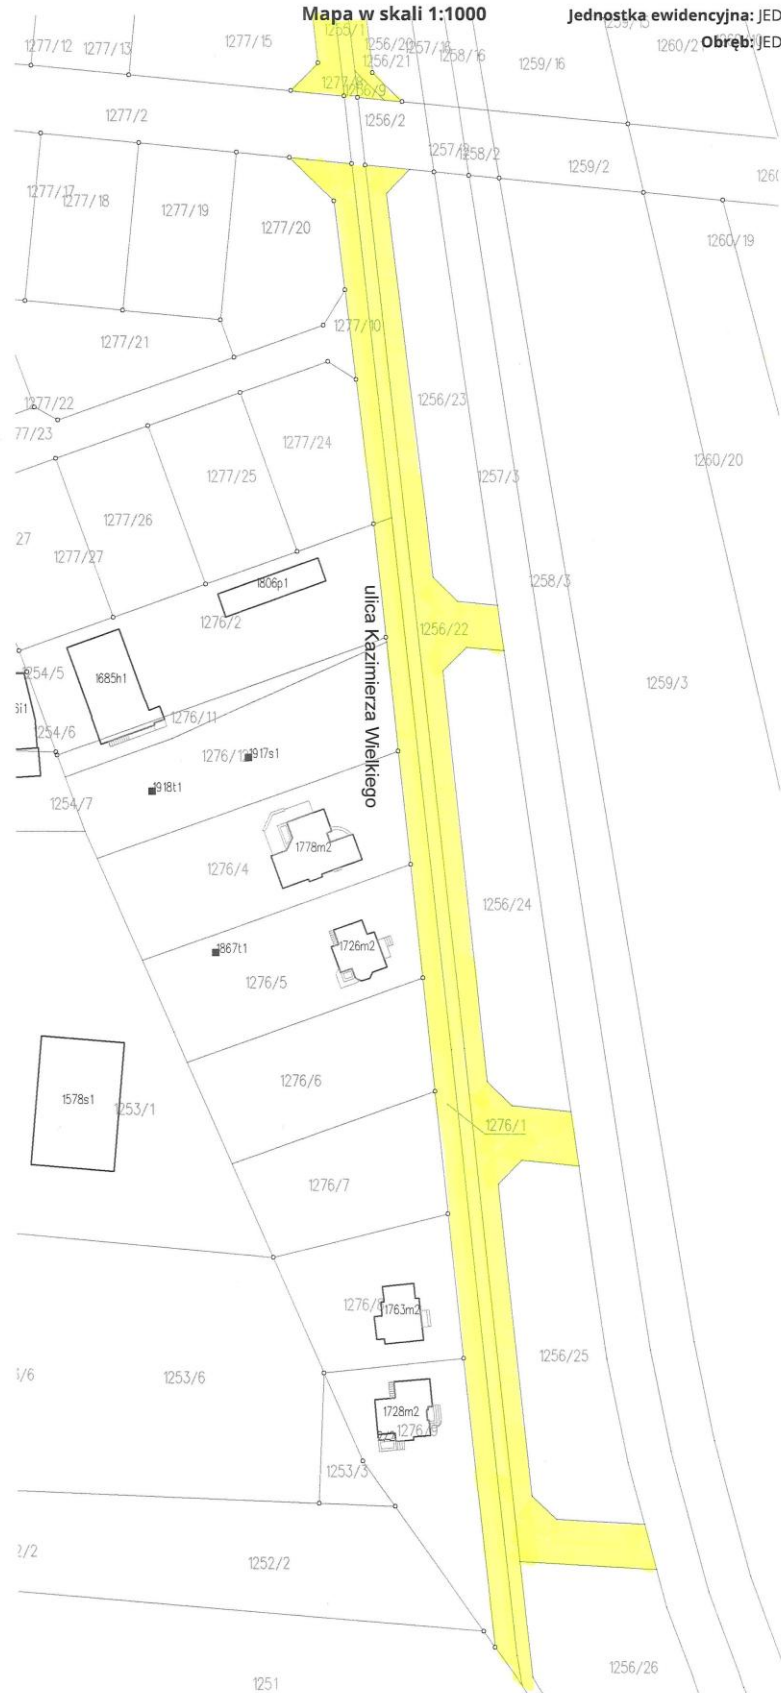

Załącznik numer 2 do uchwały numer SOK.0007.17.2024 z dnia 2 grudnia 2024 roku



