

UCHWAŁA NR ZIR.0007.25.2024
RADY GMINY JEDNOROŻEC

z dnia 23 grudnia 2024 r.

w sprawie nadania nazwy drodze wewnętrznej położonej w miejscowości Jednorożec

Stosownie do przepisów art. 18 ust. 2 pkt 13 ustawy z dnia 8 marca 1990 r. o samorządzie gminnym (t.j. Dz. U. z 2024 r., poz. 1465 z późn. zm.) i art. 8 ust. 1a ustawy z dnia 21 marca 1985 r. o drogach publicznych (t.j. Dz. U. z 2024 r., poz. 320 z późn. zm.)

uchwała się, co następuje:

§ 1. Drodze wewnętrznej oznaczonej numerem działki ewidencyjnej 572, położonej w miejscowości Jednorożec, obręb ewidencyjny Jednorożec, gmina Jednorożec, wyróżnionej na mapach poglądowych, stanowiących załączniki nr 1-7 do uchwały, nadaje się nazwę: „**Sadowa**”.

§ 2. Wykonanie uchwały powierza się Wójtowi Gminy Jednorożec.

§ 3. Uchwała zostanie wywieszona na tablicy informacyjnej sołectwa Jednorożec i tablicy ogłoszeń w budynku Urzędu Gminy w Jednorożcu oraz zamieszczona na stronie internetowej gminy www.bip.jednorozec.pl.

§ 4. Uchwała wchodzi w życie po upływie 14 dni od dnia jej ogłoszenia w Dzienniku Urzędowym Województwa Mazowieckiego.

Przewodniczący Rady Gminy

Tadeusz Sobolewski

558

Mapa w skali 1:500


Jednostka ewidencyjna: JEDNOROŻEC

Obręb: JEDNOROŻEC




Załącznik nr 1 do Uchwały Nr ZIR.0007.25.2024 z dnia 23 grudnia 2024 r.



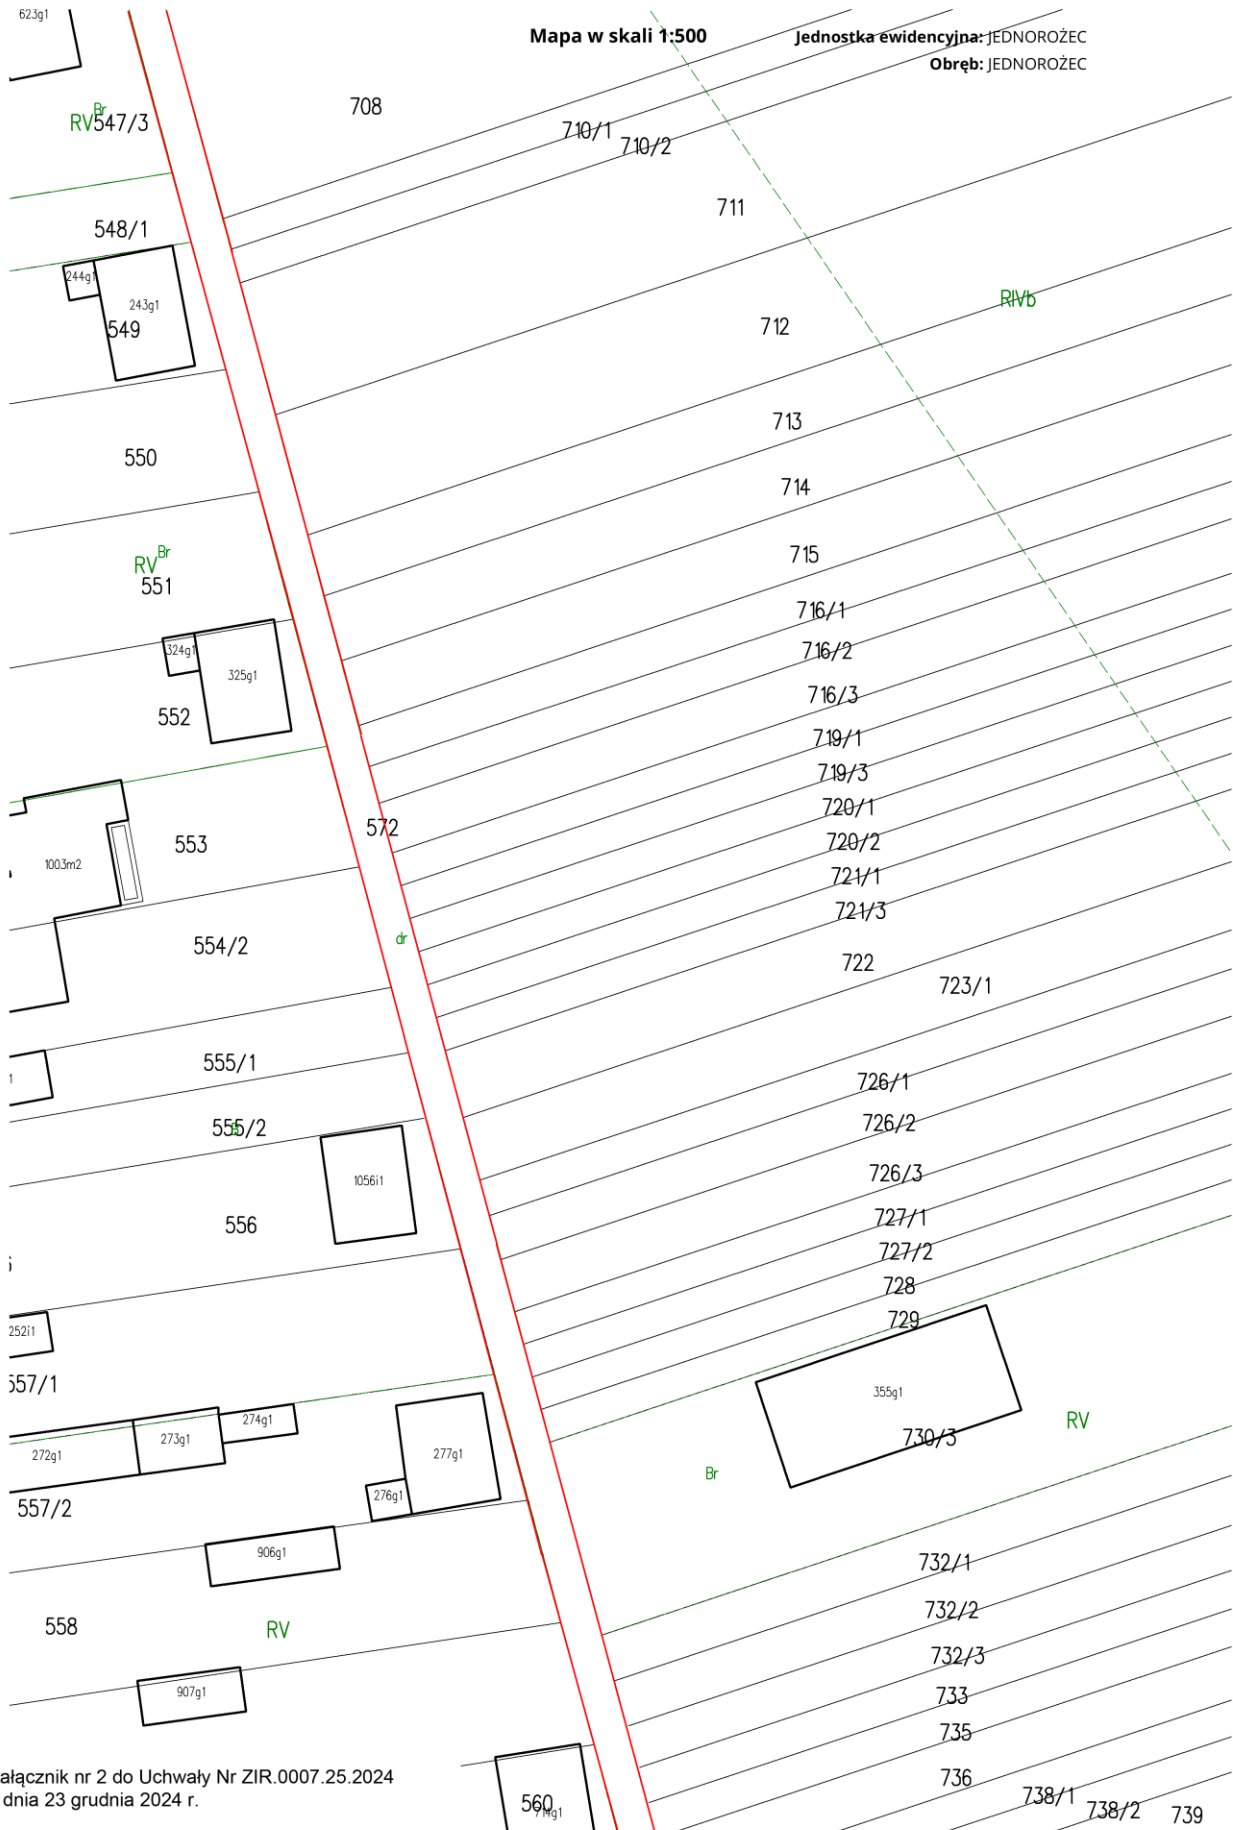

Załącznik nr 2 do Uchwały Nr ZIR.0007.25.2024 z dnia 23 grudnia 2024 r.

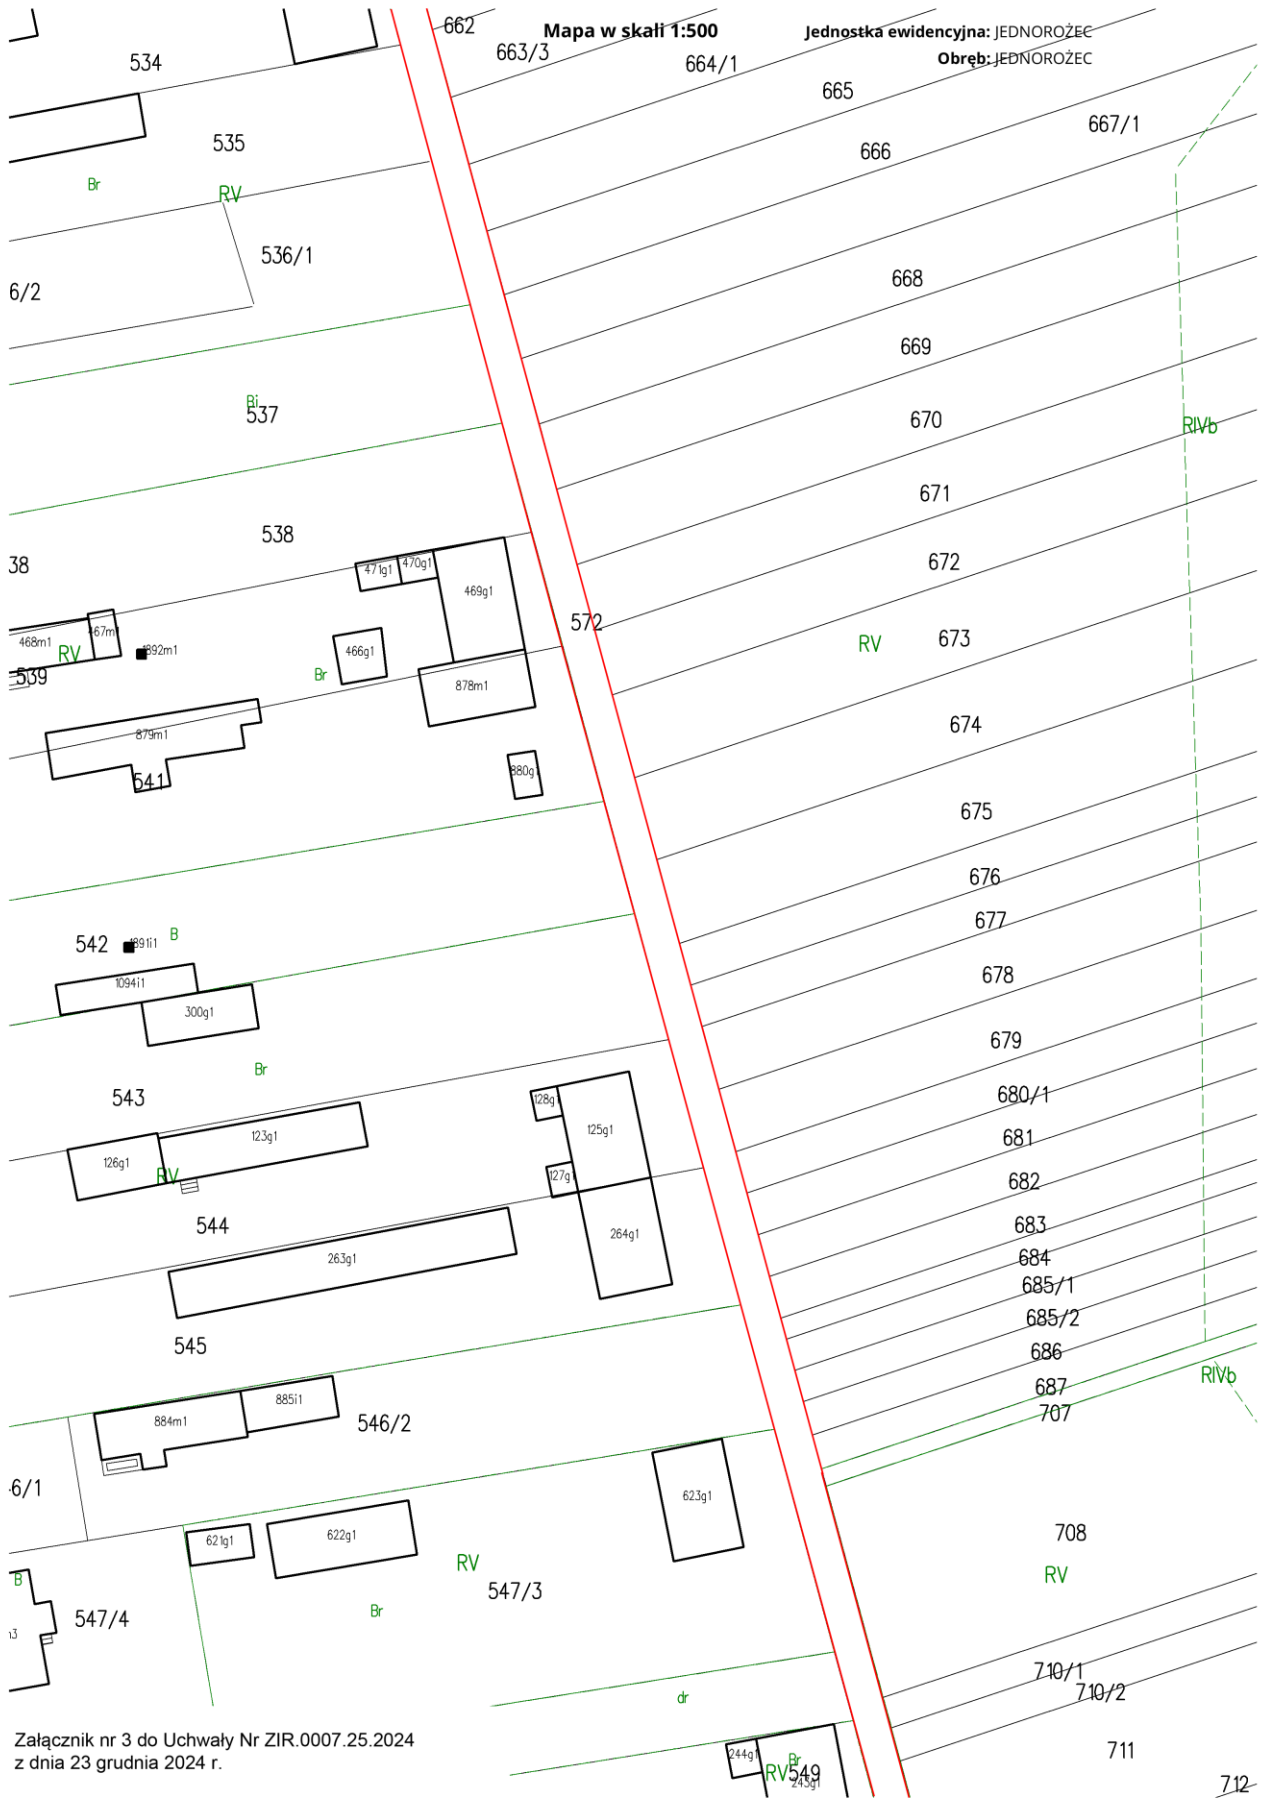

Załącznik nr 3 do Uchwały Nr ZIR.0007.25.2024 z dnia 23 grudnia 2024 r.

Mapa w skali 1:500

Jednostka ewidencyjna: JEDNOROŻEC

Obręb: JEDNOROŻEC



Załącznik nr 4 do Uchwały Nr ZIR.0007.25.2024 z dnia 23 grudnia 2024 r.

Mapa w skali 1:500 RV024

Jednostka ewidencyjna: JEDNOROZEC

Obręb: JEDNOROZEC



398/2

RV^{Br}

B 623

626

627

628/1

628/2

629

630

631

632/3

632/4

632/2

633

771

772

773

774

634

635/1

635/2

636

RV^{Br} 637/1

637/3

637/2

638

639/1

639/2

640

641/1

641/2

642/2

642/1

643

Br

644

645/1

645/2


646/3


646/1

646/2

524

Załącznik nr 5 do Uchwały Nr ZIR.0007.25.2024 z dnia 23 grudnia 2024 r.

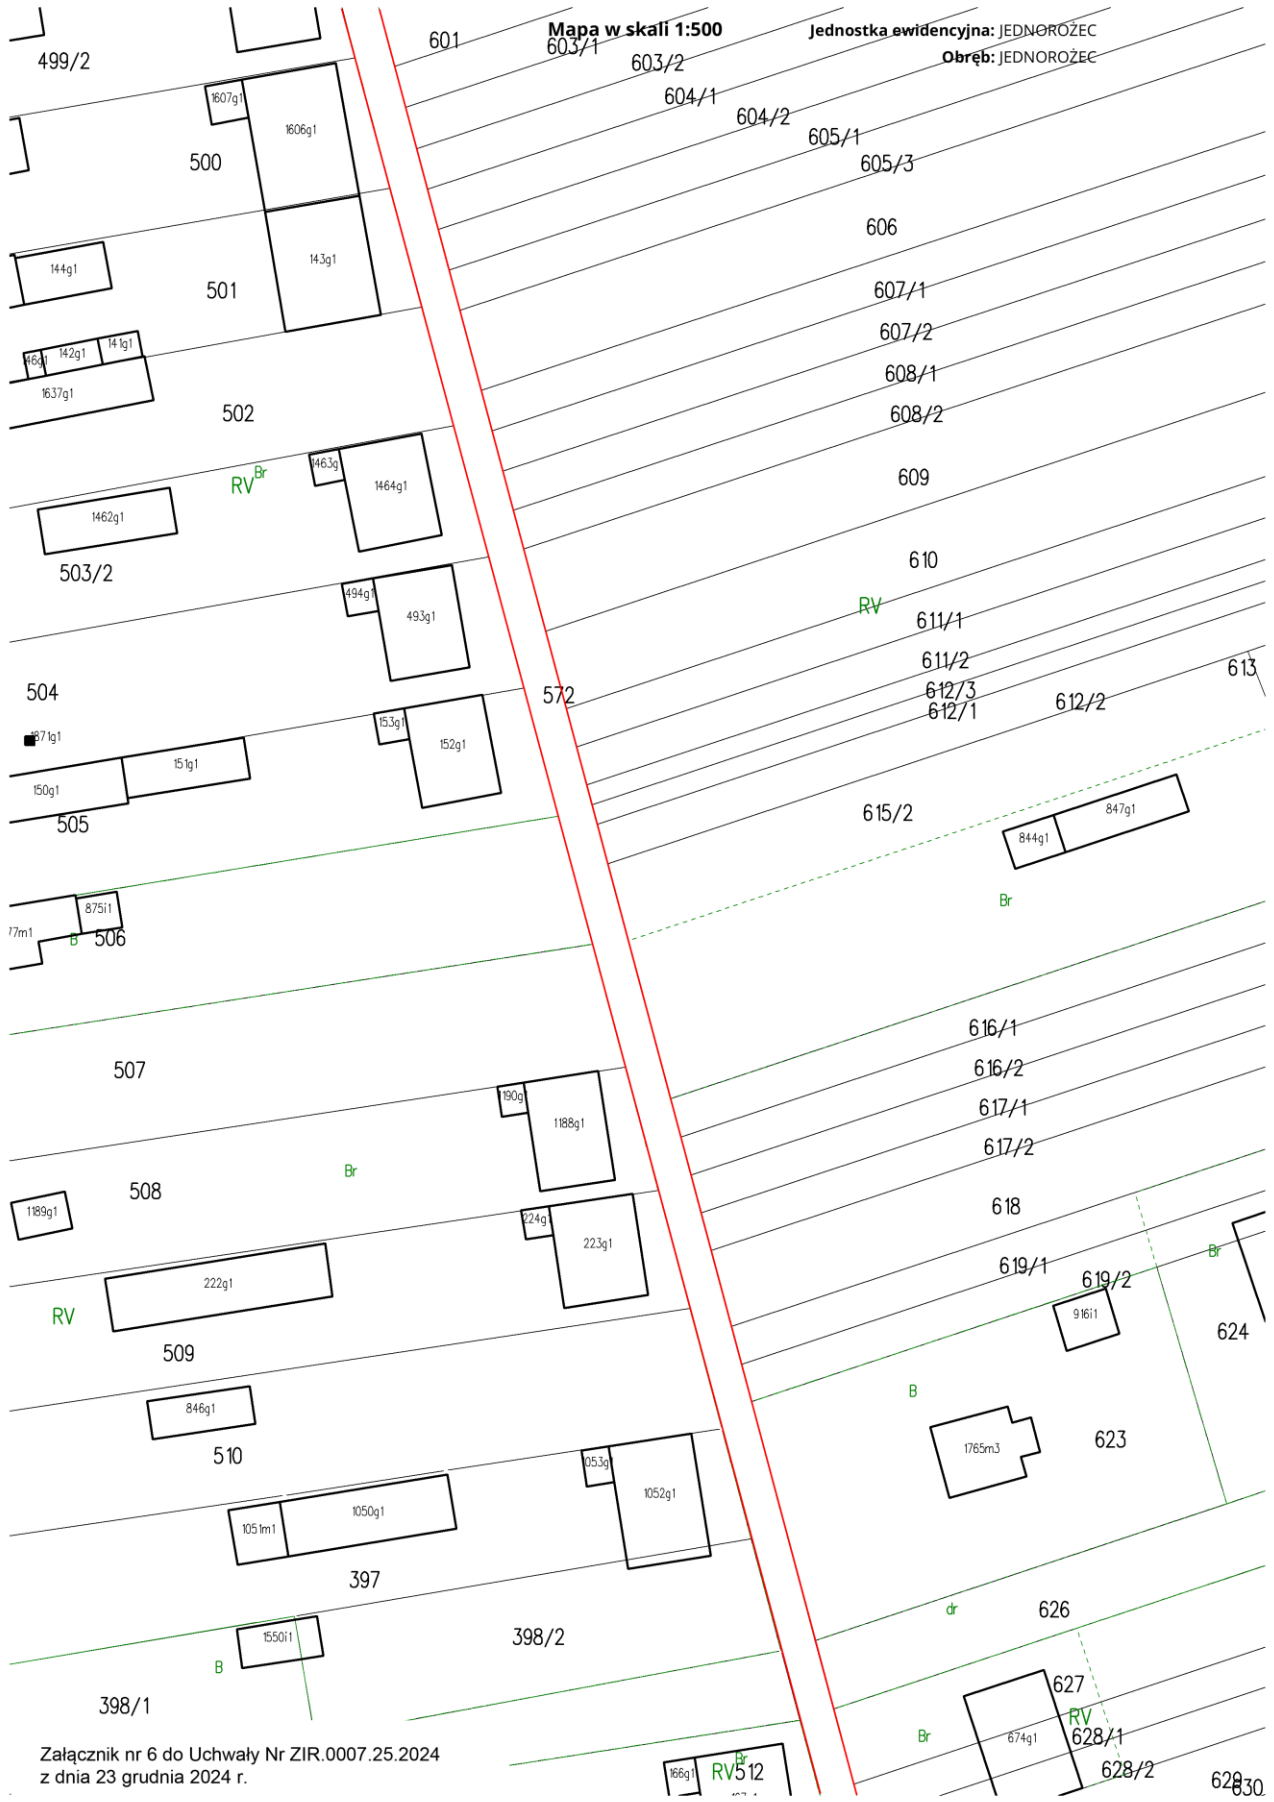

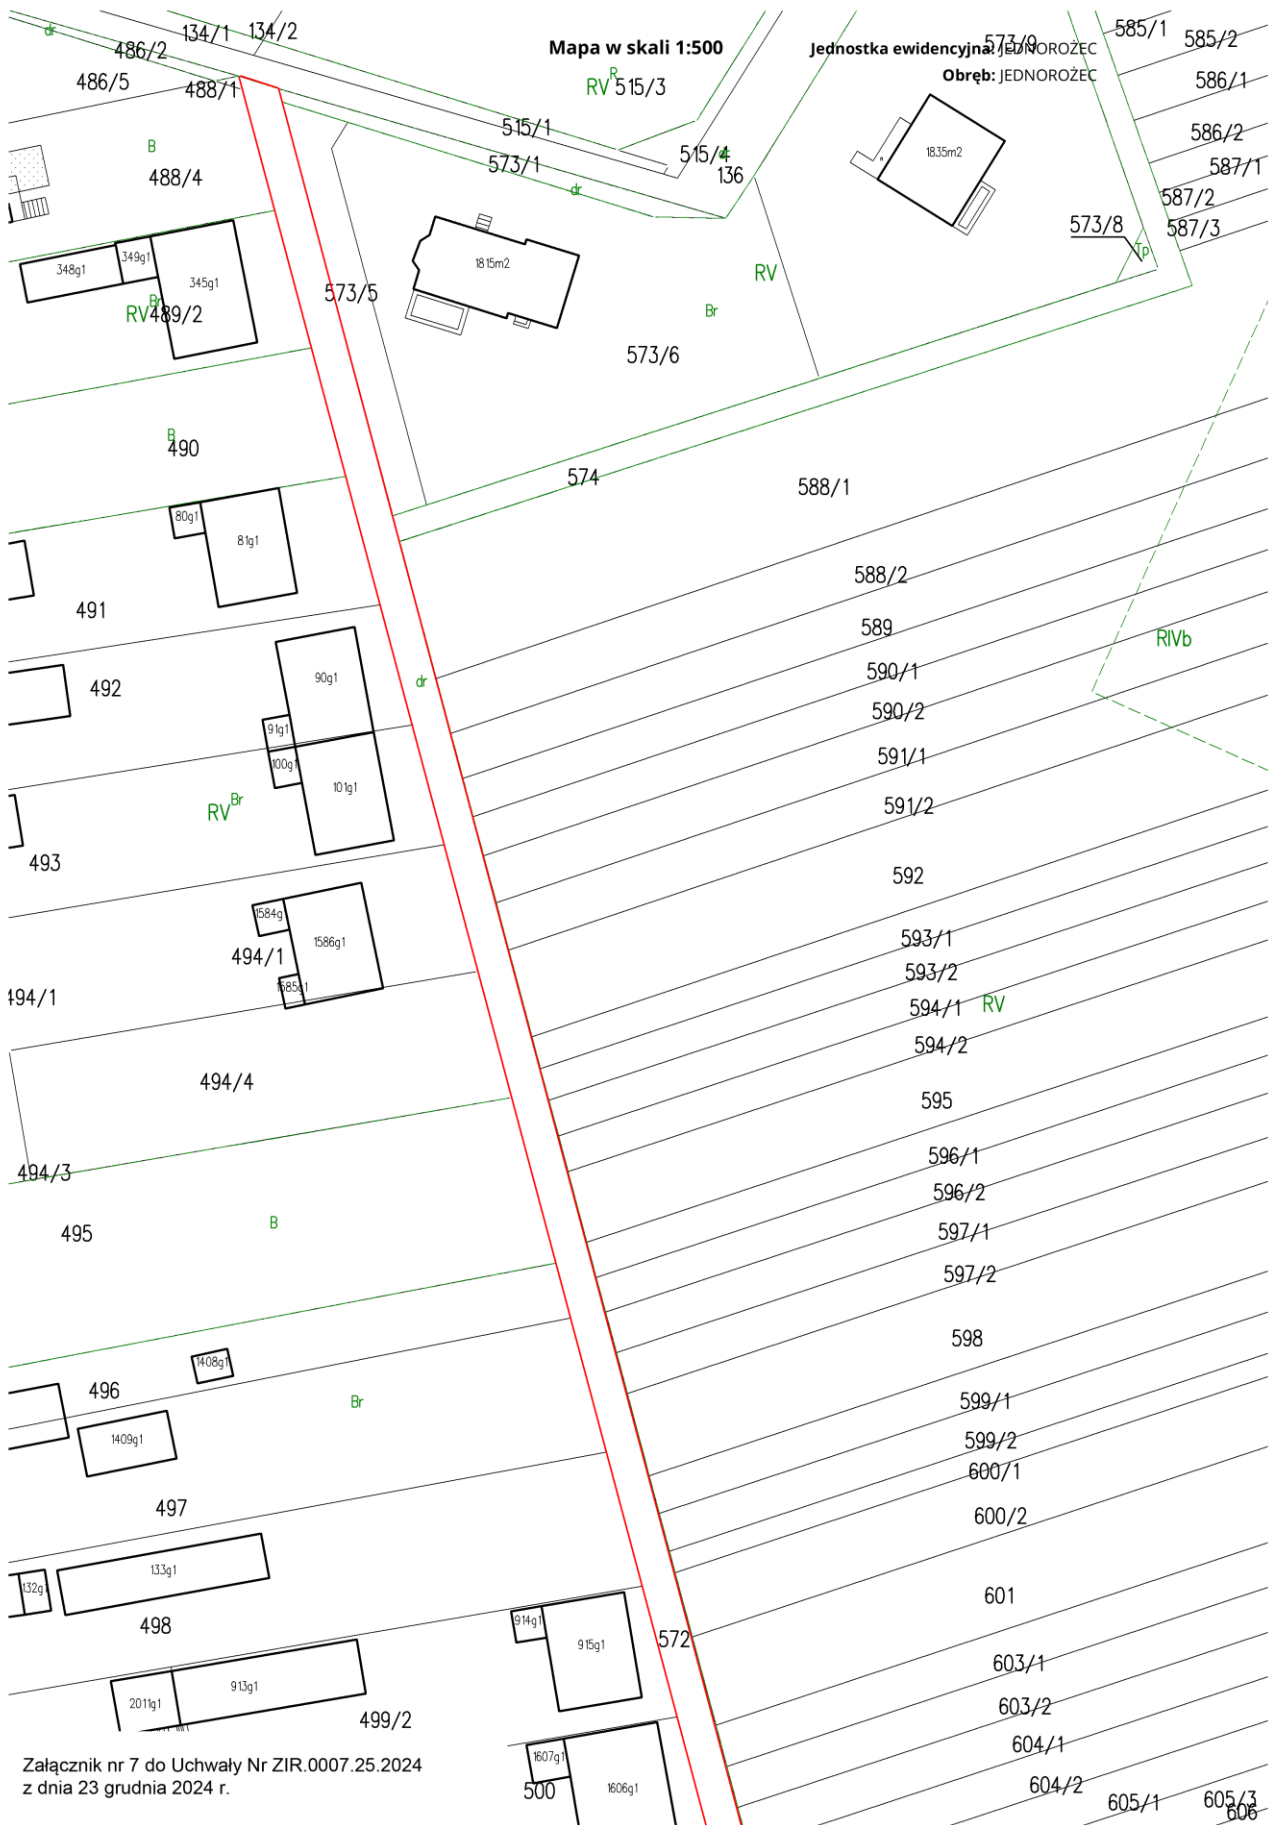

Załącznik nr 7 do Uchwały Nr ZIR.0007.25.2024 z dnia 23 grudnia 2024 r.