


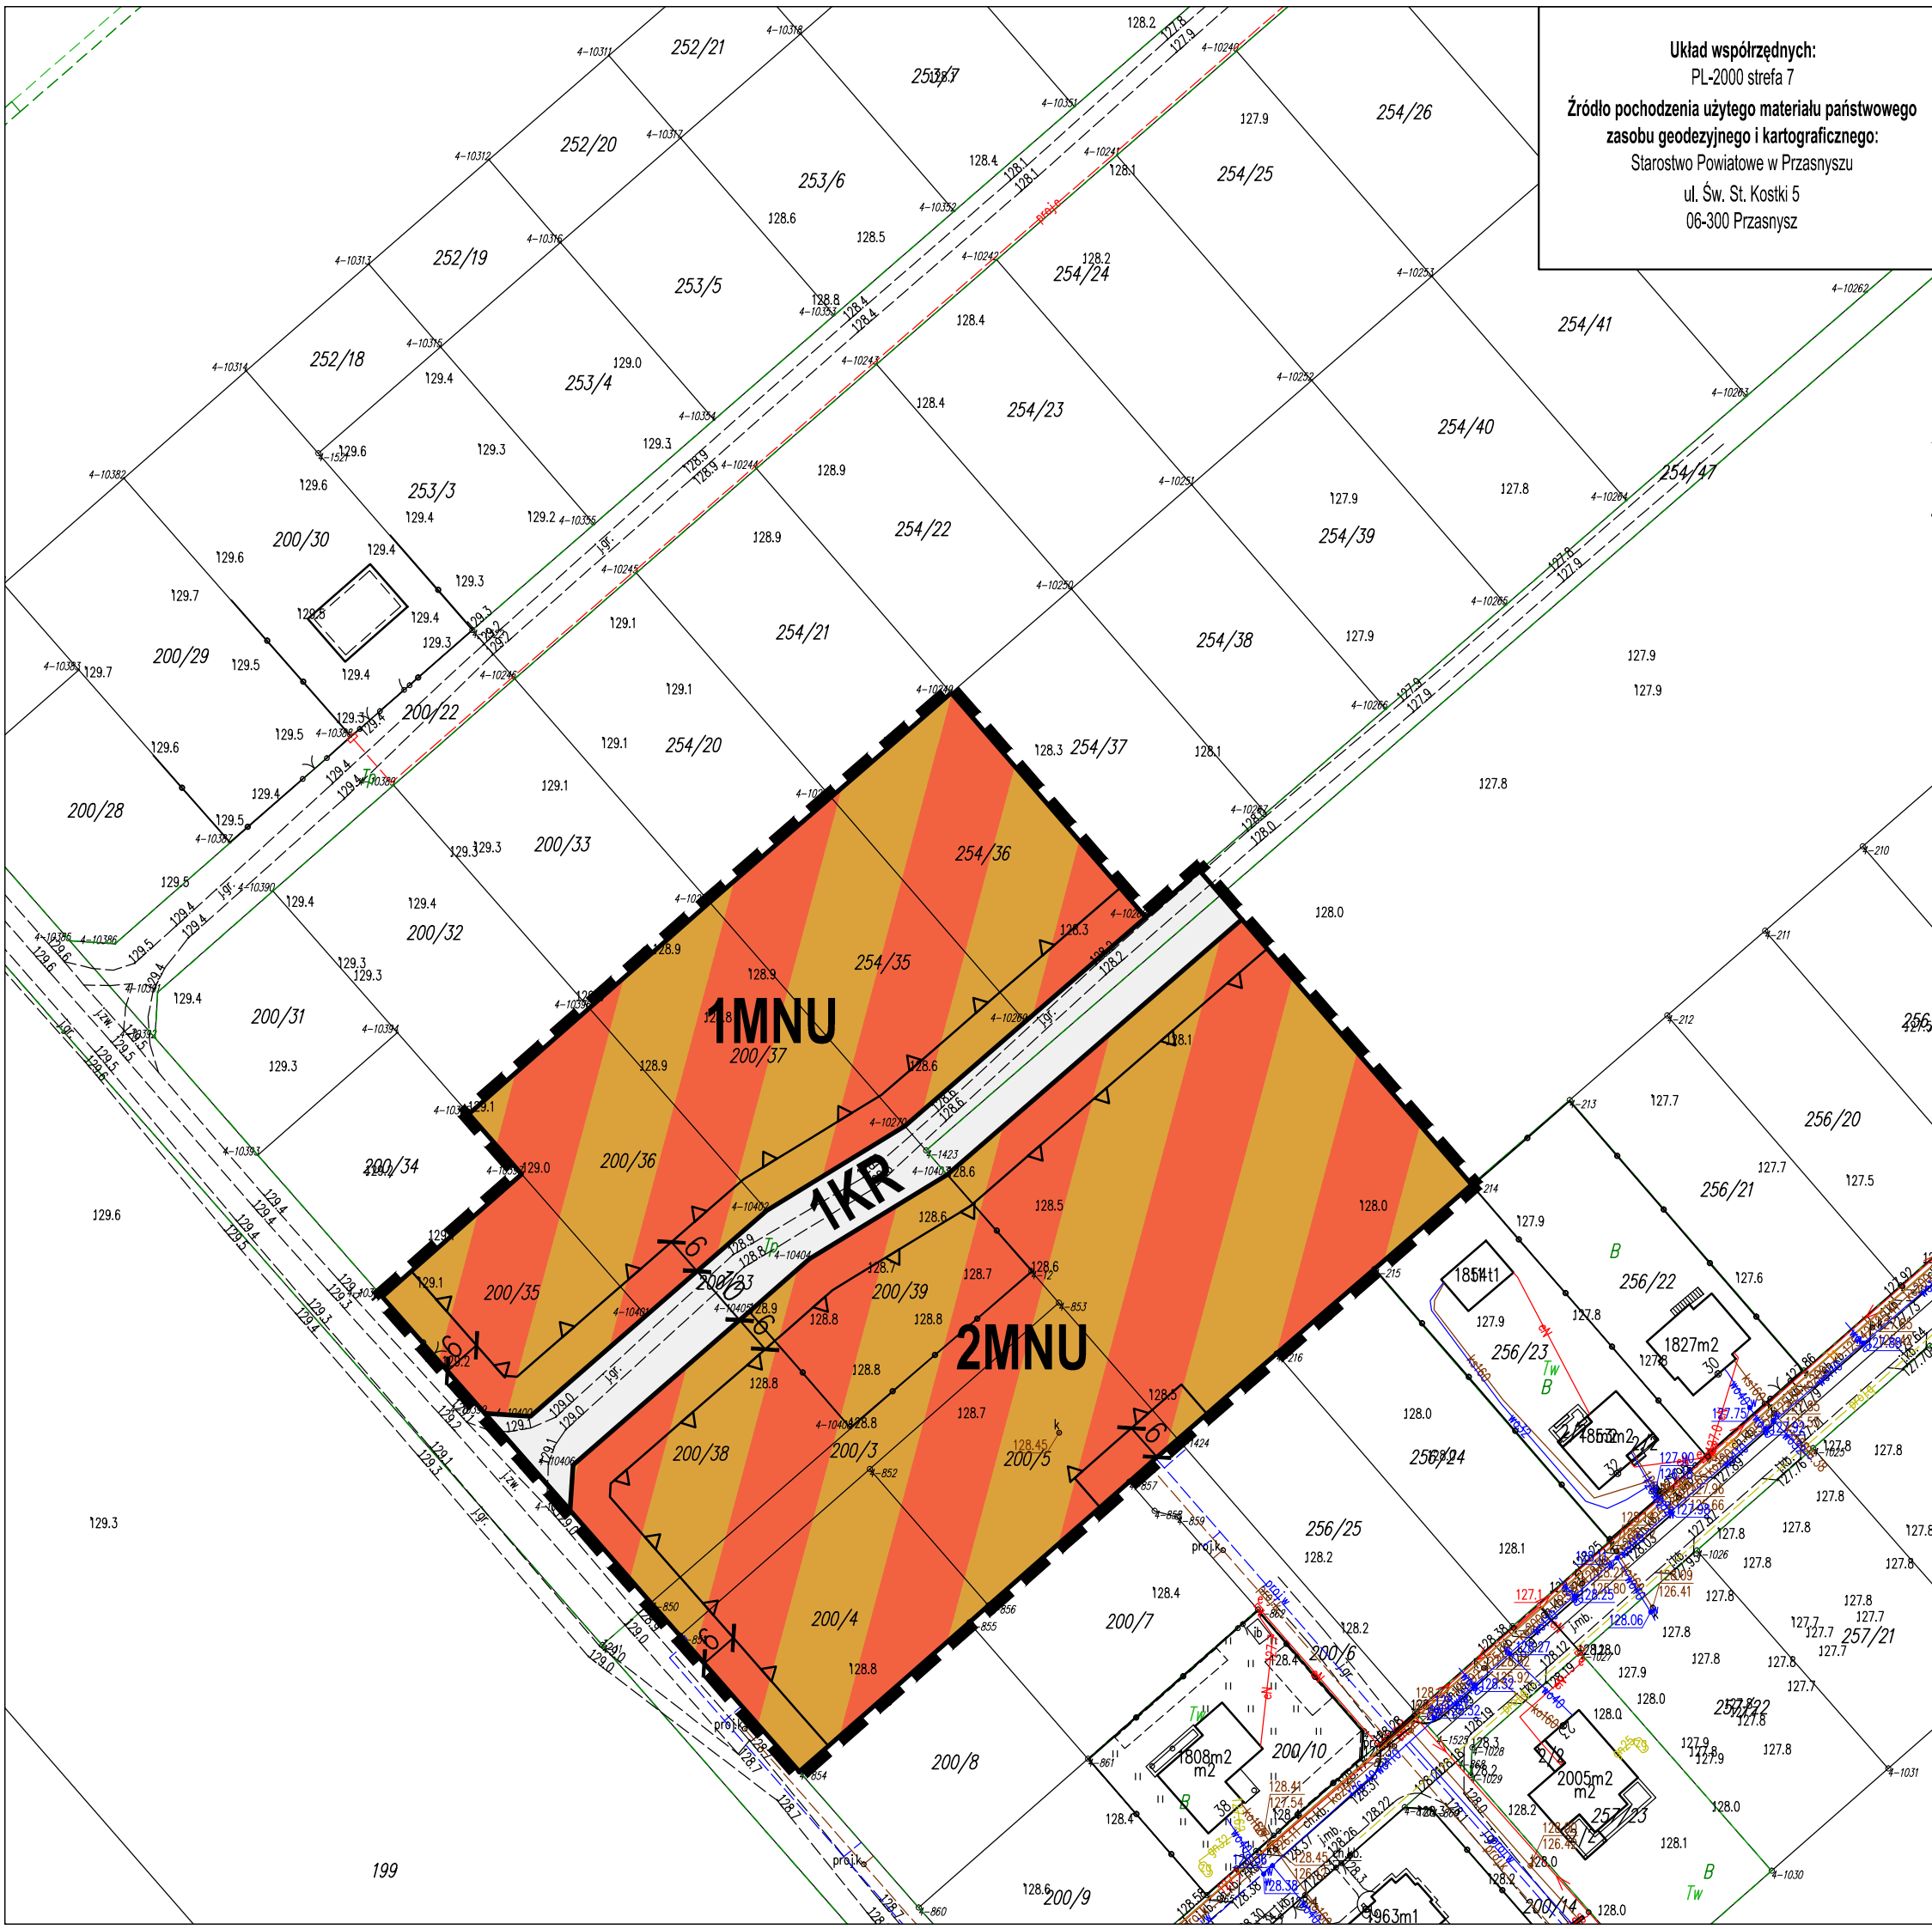

Układ współrzędnych:
PL-2000 strefa 7
Źródło pochodzenia użytego materiału państwowego
zasobu geodezyjnego i kartograficznego:
Starostwo Powiatowe w Przasnyszu
ul. Św. St. Kostki 5
06-300 Przasnysz

MIEJSKOWY PLAN ZAGOSPODAROWANIA PRZESTRZENNEGO DLA OBSZARÓW POŁOŻONYCH
W ZACHODNIEJ CZĘŚCI MIEJSCOWOŚCI JEDNOROŻEC

RYSUNEK PLANU MIEJSKOWEGO

ZAŁĄCZNIK NR 1
DO UCHWAŁY NR
RADY GMINY JEDNOROŻEC
Z DNIA

SKALA 1 : 1 000

OZNACZENIA GRAFICZNE OBOWIĄZUJĄCE:	
	granica obszaru objętego planem miejscowym
	linie rozgraniczające tereny o różnym przeznaczeniu lub różnych zasadach zagospodarowania
	nieprzekraczalne linie zabudowy
	tereny zabudowy mieszkaniowej jednorodzinnej lub usług
	teren komunikacji drogowej wewnętrznej
	wymiarowanie wyrażone w metrach

OPRACOWANIE:

GÓRA-PROJEKT
ul. Lubelska 19/2-3, 10-406 Olsztyn
tel. +48 605 512 557
e-mail: gora.projekt@gmail.com

Zespół autorski:

mgr inż. Paweł Góra - główny projektant, urbanista,
posiadający dyplom ukończenia studiów wyższych
w zakresie gospodarki przestrzennej

mgr Łukasz Kowalski - projektant, urbanista,
posiadający dyplom ukończenia studiów wyższych
w zakresie gospodarki przestrzennej

mgr inż. Joanna Chorażewicz - projektant, urbanista,
posiadający dyplom ukończenia studiów wyższych
w zakresie gospodarki przestrzennej