


Mapa w skali 1:1000

Jednostka ewidencyjna: JEDNOROŻEC

Obwód: KOBYLAKI WÓLKA

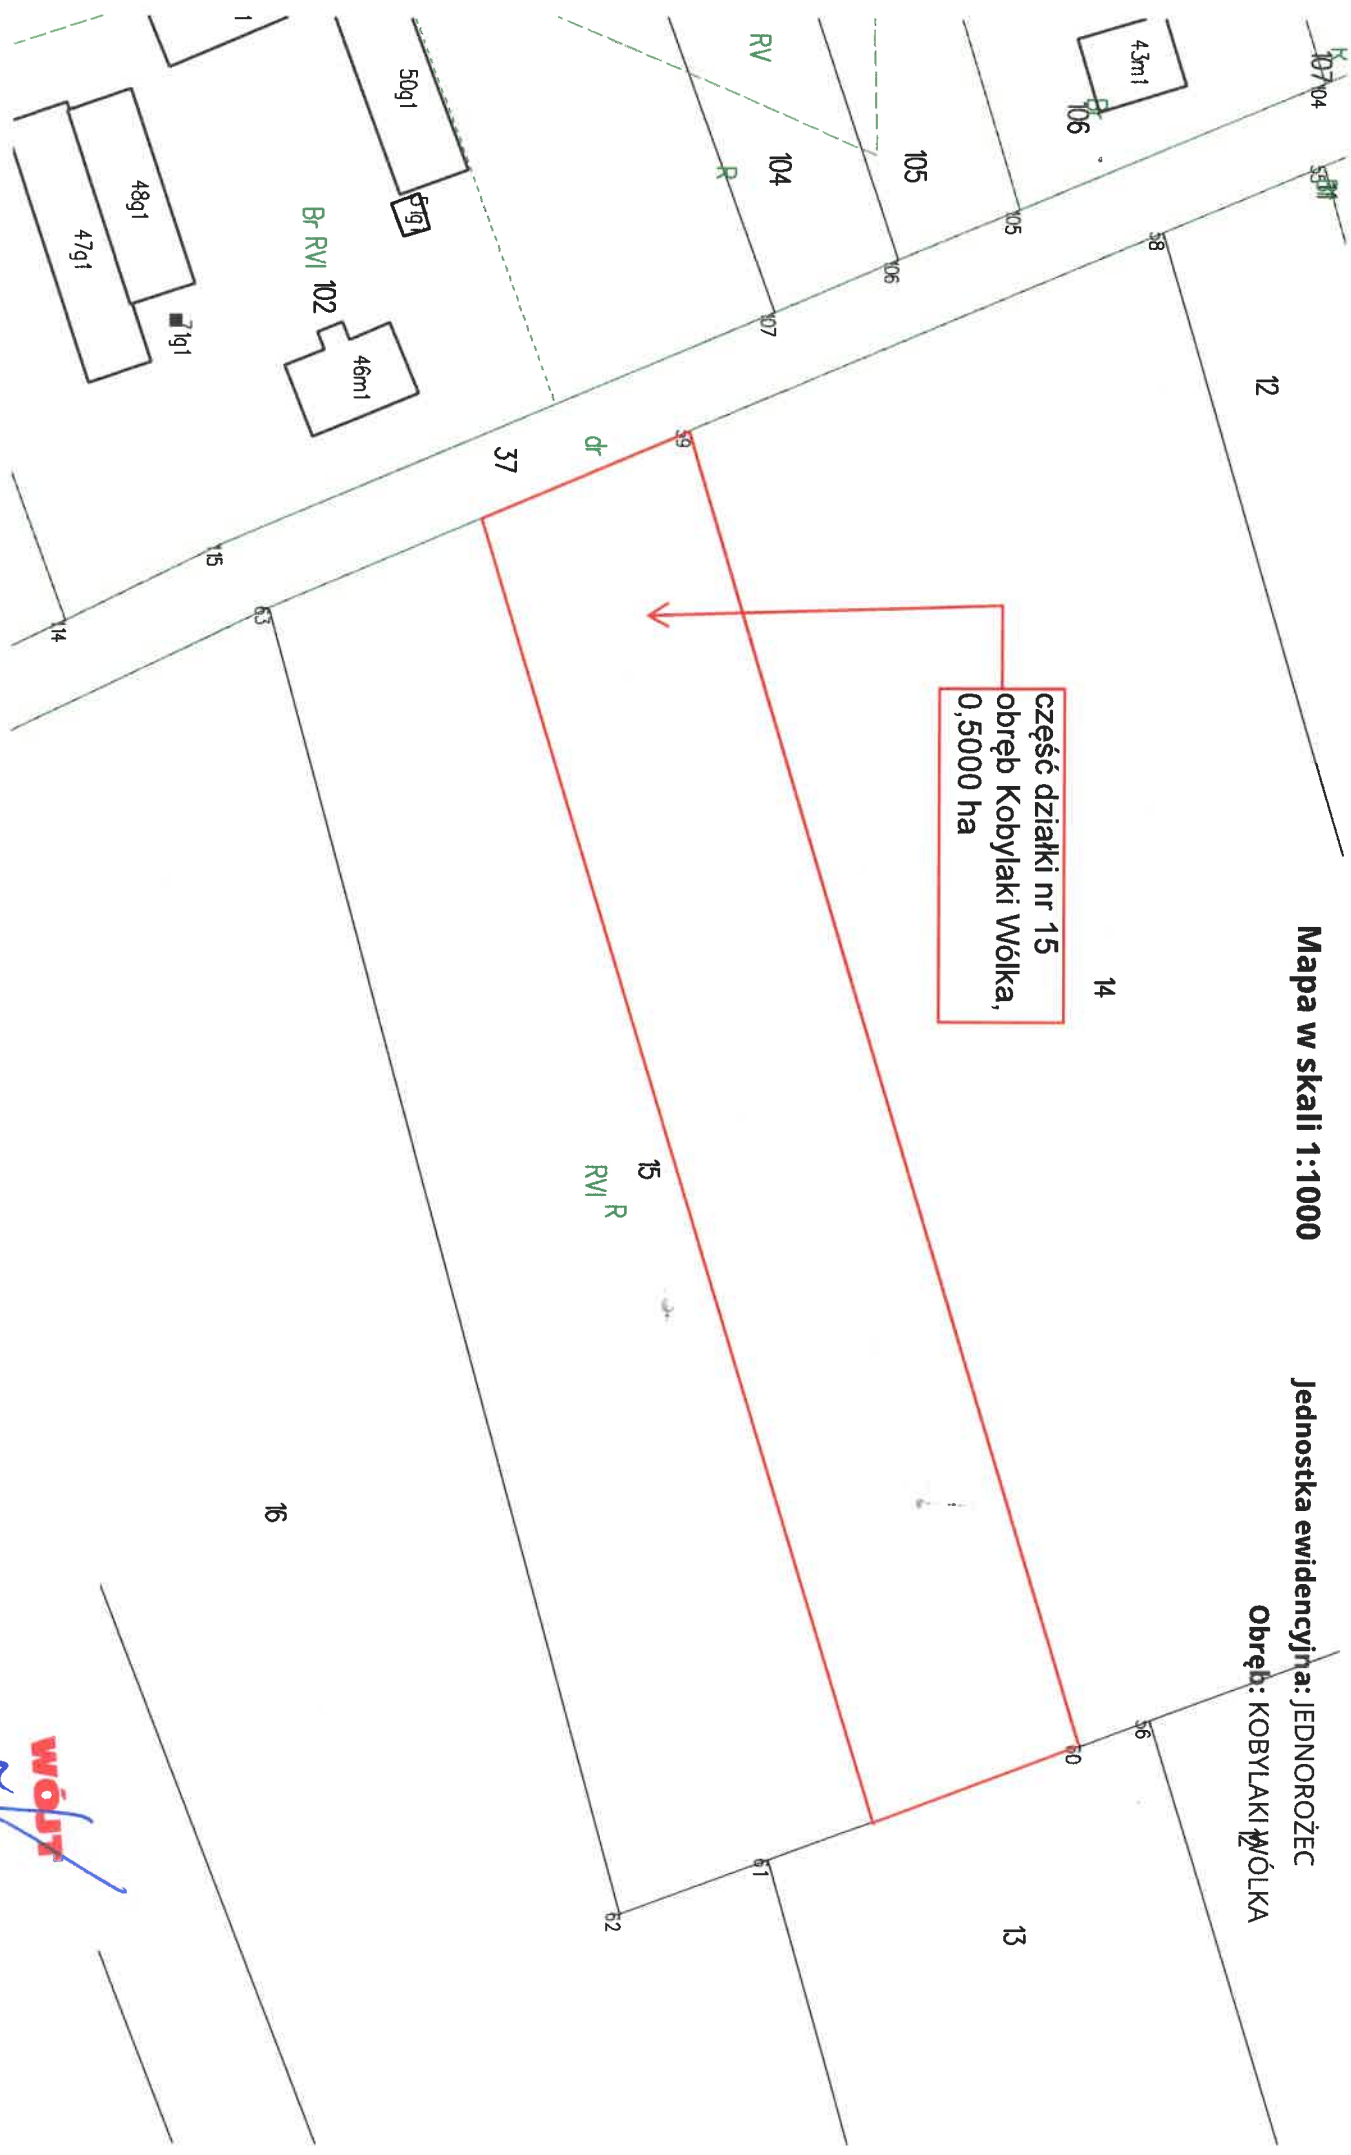

część działki nr 15  
obręb Kobyłaki Wólka,  
0,5000 ha

Załącznik do ogłoszenia o przetargu ustnym nieograniczonym nr ZIR.6845.4.2026 z dnia 25.02.2026 r.

**WÓJZ**  
mgr inż. Krzysztof Niziński