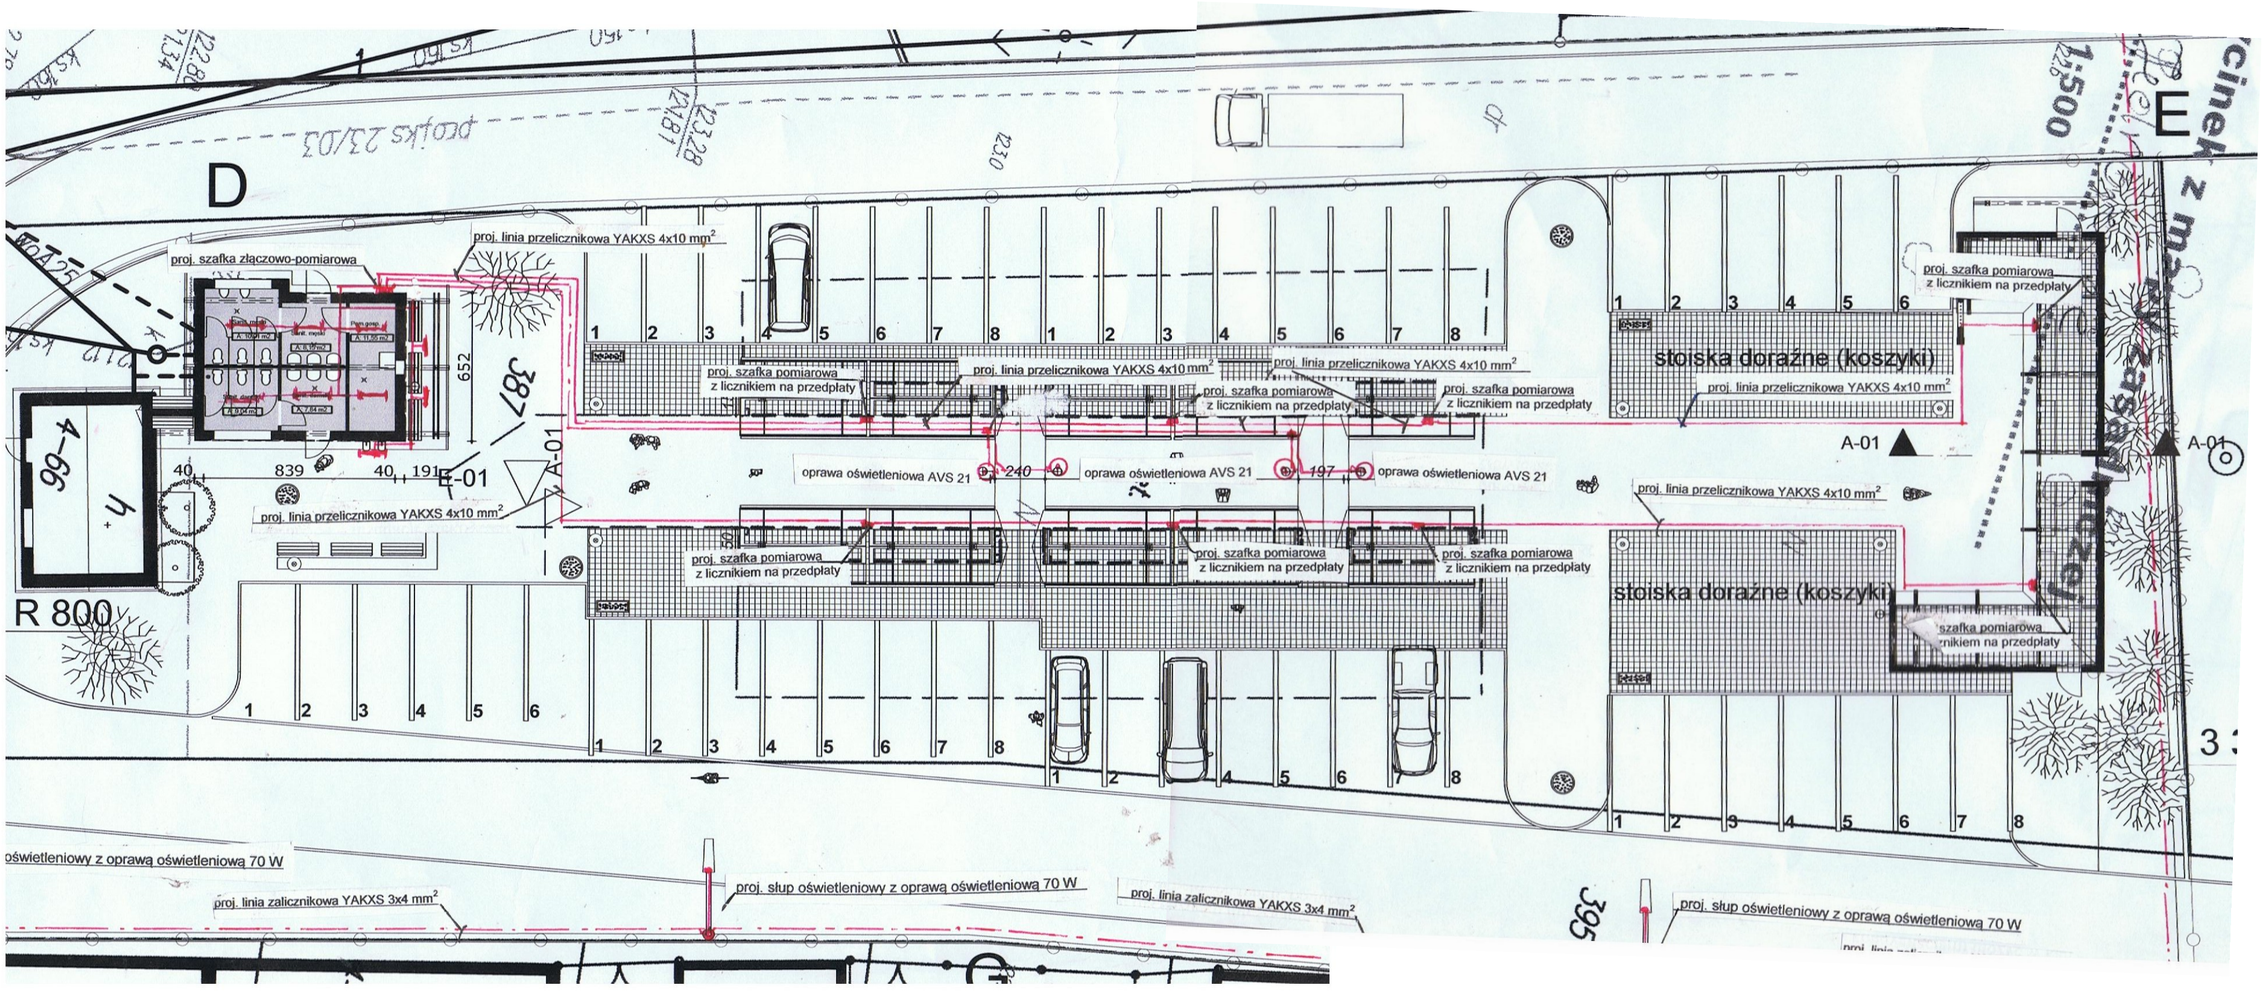

15 listopada 2011

stadium i branża	KONCEPCJA PROGRAMOWO -PRZESTRZENNA (ARCHITEKTURA + INFRASTRUKTURA)
Nr rys.	A.03
inwestor:	URZĄD GMINY JEDNOROŻEC UL.ODRODZENIA 14, 06-323 JEDNOROŻEC
adres inwestycji:	JEDNOROŻEC, UL.POLNA; DZIAŁKA NR 387,395
temat projektu:	MÓJ RYNEK-BUDOWA, PRZEBUDOWA, REMONT I WYPOSAŻENIE TARGOWISKA STAŁEGO
tytuł rysunku:	Koncepcja elektryfikacji placu
skala	1:1, 1:2,77

projektant:
mgr inż. arch. Lucjan Chojnowski
ARCHITEKT
Ostrołęka, ul.Skrzetuskiego 34
Projektowanie, Kierowanie i Nadzorowanie Robót Budowlanych Upr. - 68/93/Os.
nr uprawnień: 68/93/Os; członek Mazowieckiej Okręgowej Izby Architektów MA-0136

współpraca

Pracownia Autorska Architektury-Lucjan Chojnowski, 07-409 Ostrołęka, ul.Skrzetuskiego 34...tel. (0-29) 64 24 001, kom. 603 050 597, e-mail: lucjan@architekci.pl...NIP 758-100-26-35