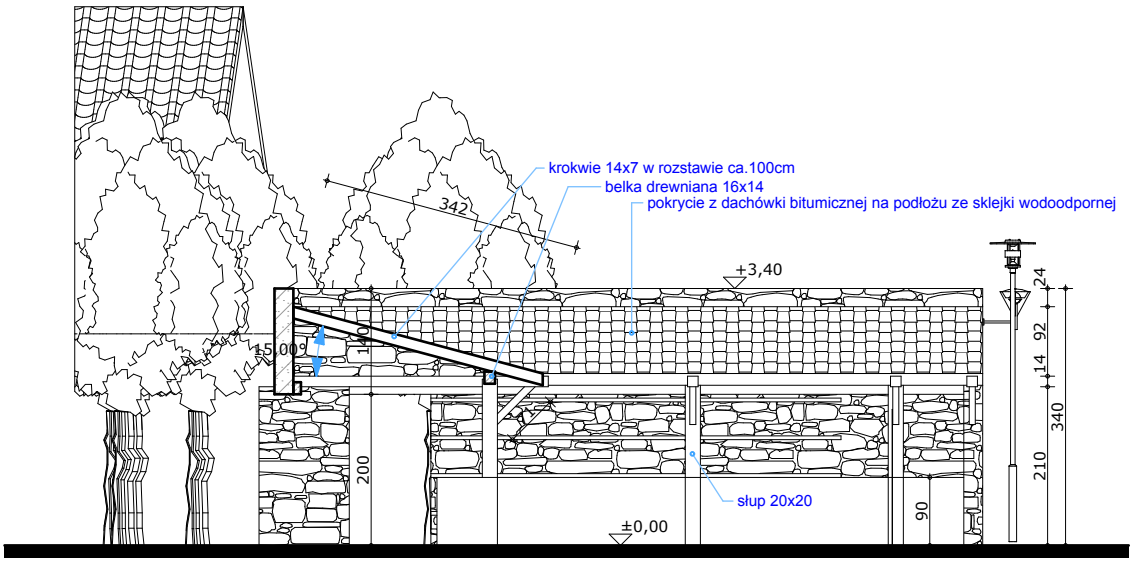

15 listopada 2011

stadium i branża: KONCEPCJA PROGRAMOWO -PRZESTRZENNA (ARCHITEKTURA + INFRASTRUKTURA)

Nr rys. A.10

inwestor: URZĄD GMINY JEDNOROŻEC UL.ODRODZENIA 14; 06-323 JEDNOROŻEC

adres inwestycji: JEDNOROŻEC, UL.POLNA; DZIAŁKA NR 387;395

temat projektu: MÓJ RYNEK-BUDOWA, PRZEBUDOWA, REMONT I WYPOSAŻENIE TARGOWISKA STAŁEGO

tytuł rysunku: Nowa wiata handlowa - Przekrój

skala 1:100

projektant:

mgr inż. arch. Lucjan Chojnowski
ARCHITEKT
Ostrołęka, ul.Skrzetuskiego 34
Projektowanie, Kierowanie i Nadzorowanie Robót Budowlanych Upr. - 68/93/Os
nr uprawnień: 68/93/Os; członek Mazowieckiej Okręgowej Izby Architektów MA-0136

współpraca: