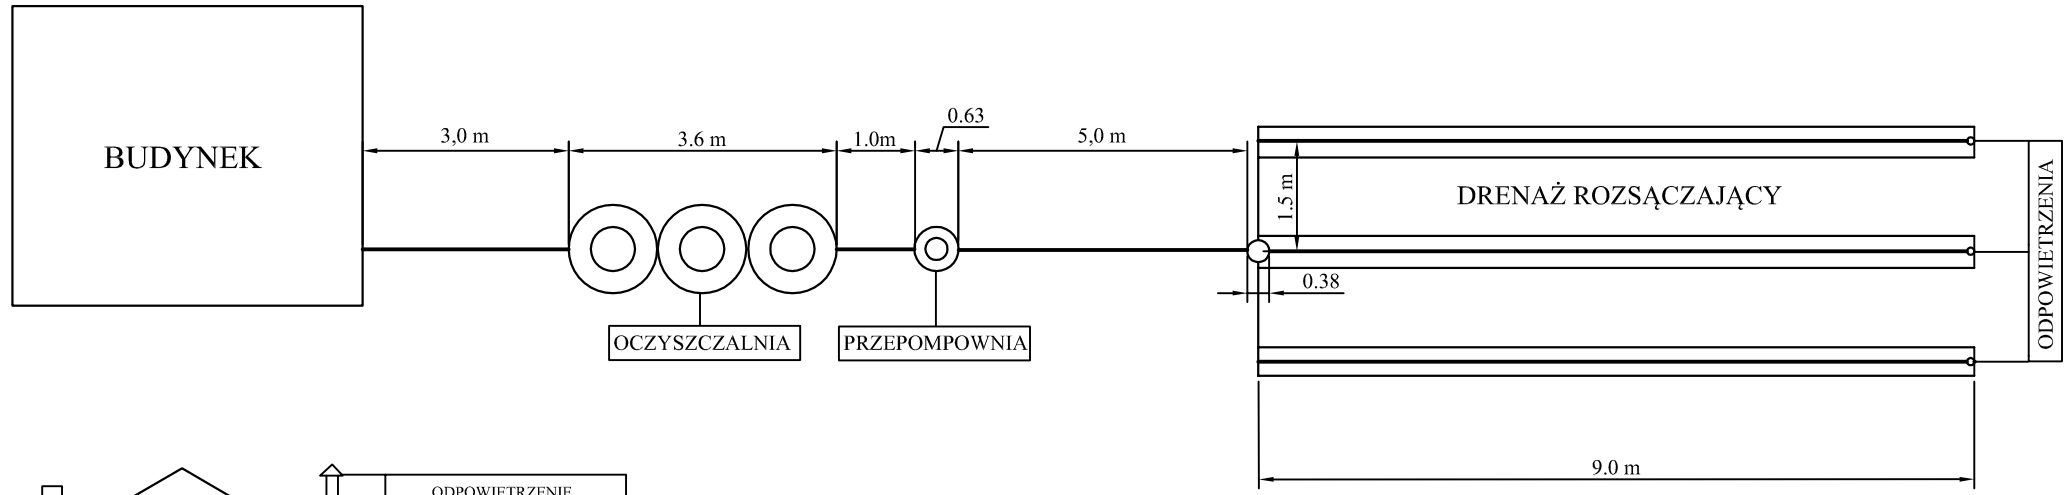

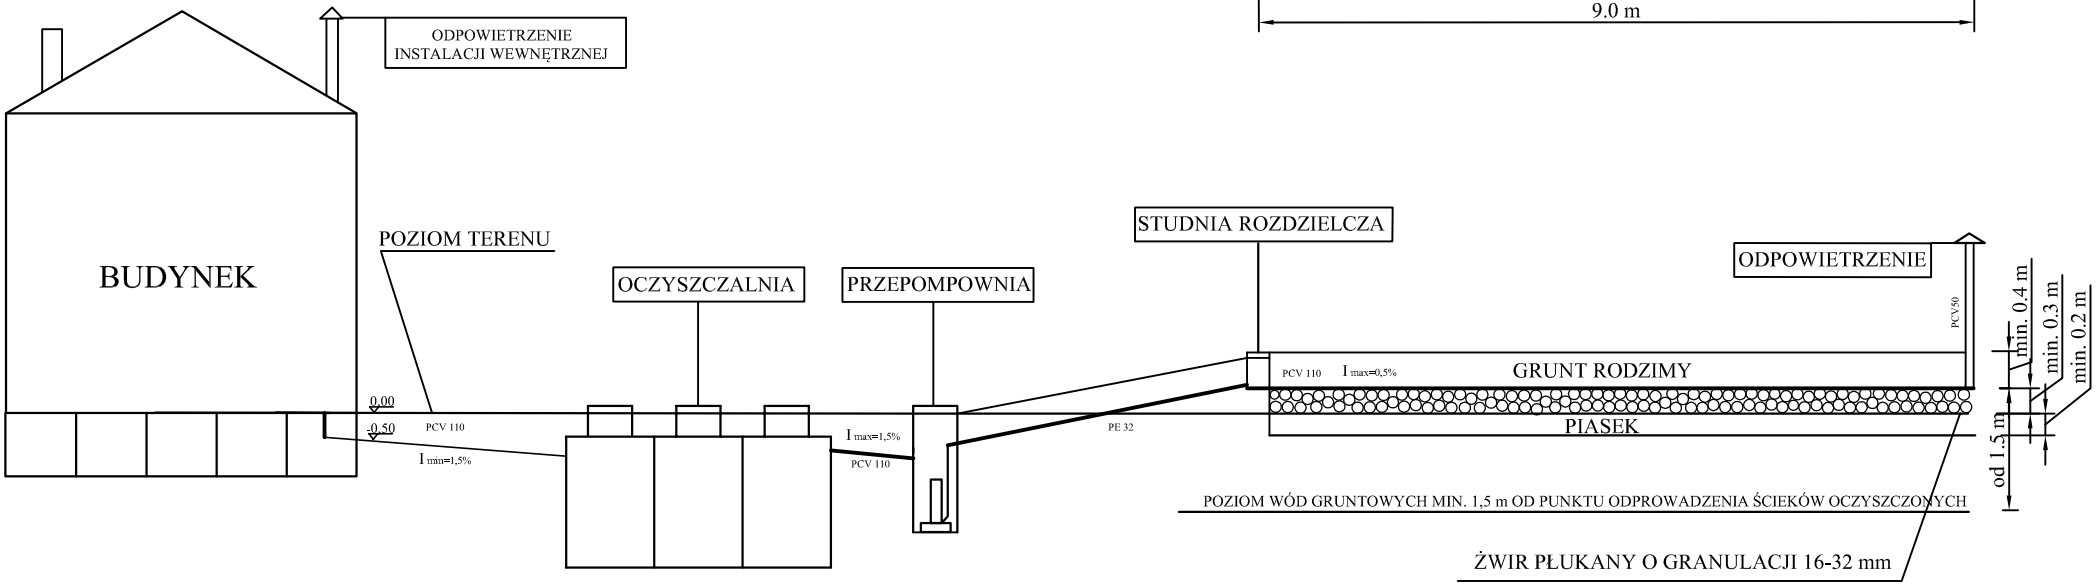

OBIEKT	Oczyszczalnia ścieków Multiekocent 3300	Nr Rys. 2
ADRES	Kobylaki Czarzaste 17; Dz. 23	
INWESTOR	GMINA JEDNOROŻEC	DATA 30.12.2011
PRZEDMIOT	Schemat i przekrój urządzeń oczyszczalni	
PROJEKTANT	Andrzej Marek Laskiewicz ŁOD/IS/7883/07	