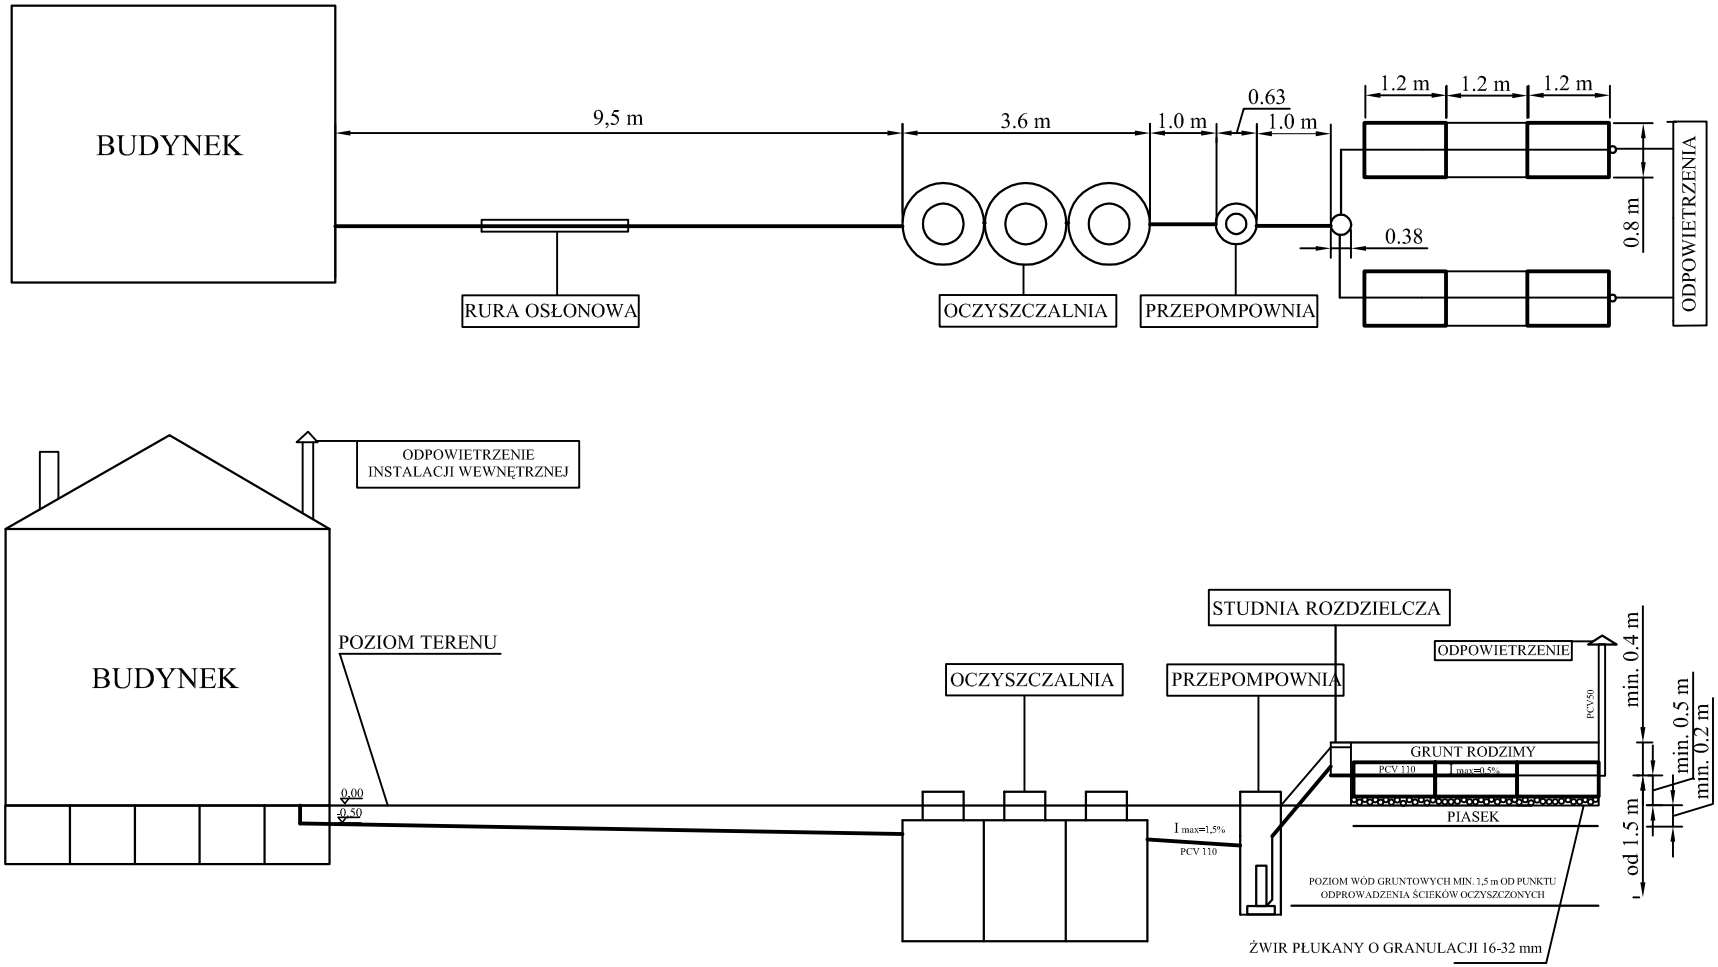


| | | |
|---|---|---|
| OBIEKT | Oczyszczalnia ścieków Multiekocent 3300 | Nr Rys. 2 |
| ADRES | Olszewka 71; Nr dz. 594/3; | |
| INWESTOR | GMINA JEDNOROŻEC | DATA 31.12.2011 |
| PRZEDMIOT | Schemat i przekrój urządzeń oczyszczalni | |
| PROJEKTANT | Andrzej Marek Laskiewicz<br>ŁOD/IS/7883/07 | |