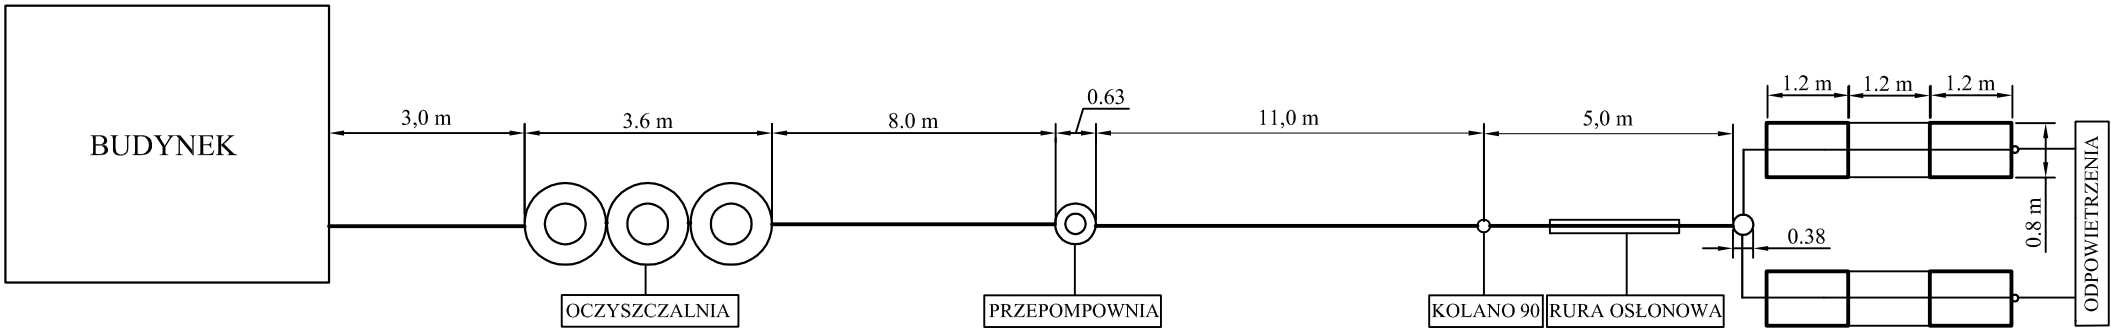

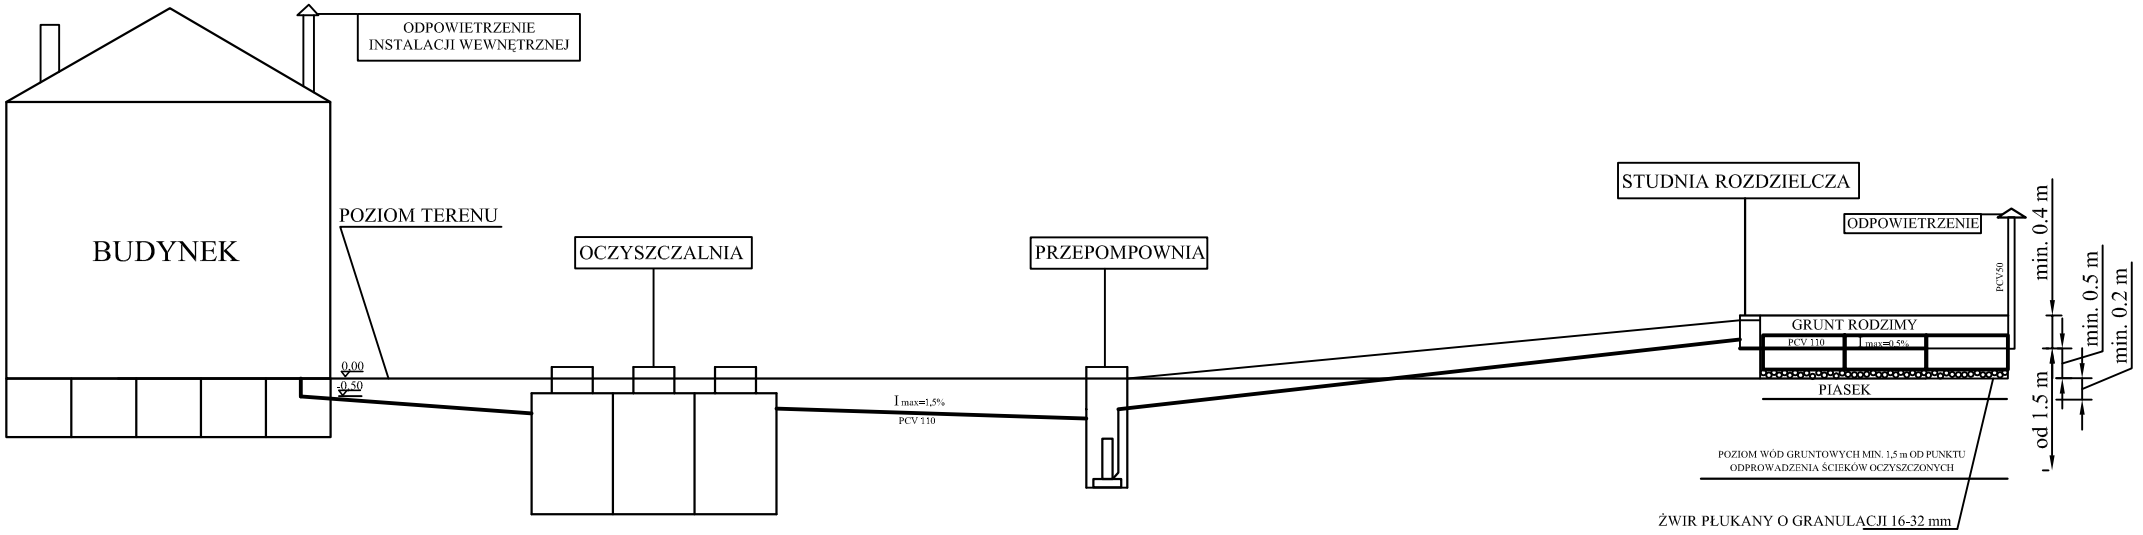

OBIEKT	Oczyszczalnia ścieków Multiekocent 3300	Nr Rys. 2
ADRES	Połoń 27; Nr Dz. 289;	
INWESTOR	GMINA JEDNOROŻEC	DATA 14.12.2011
PRZEDMIOT	Schemat i przekrój urządzeń oczyszczalni	
PROJEKTANT	Andrzej Marek Laskiewicz ŁOD/IS/7883/07	