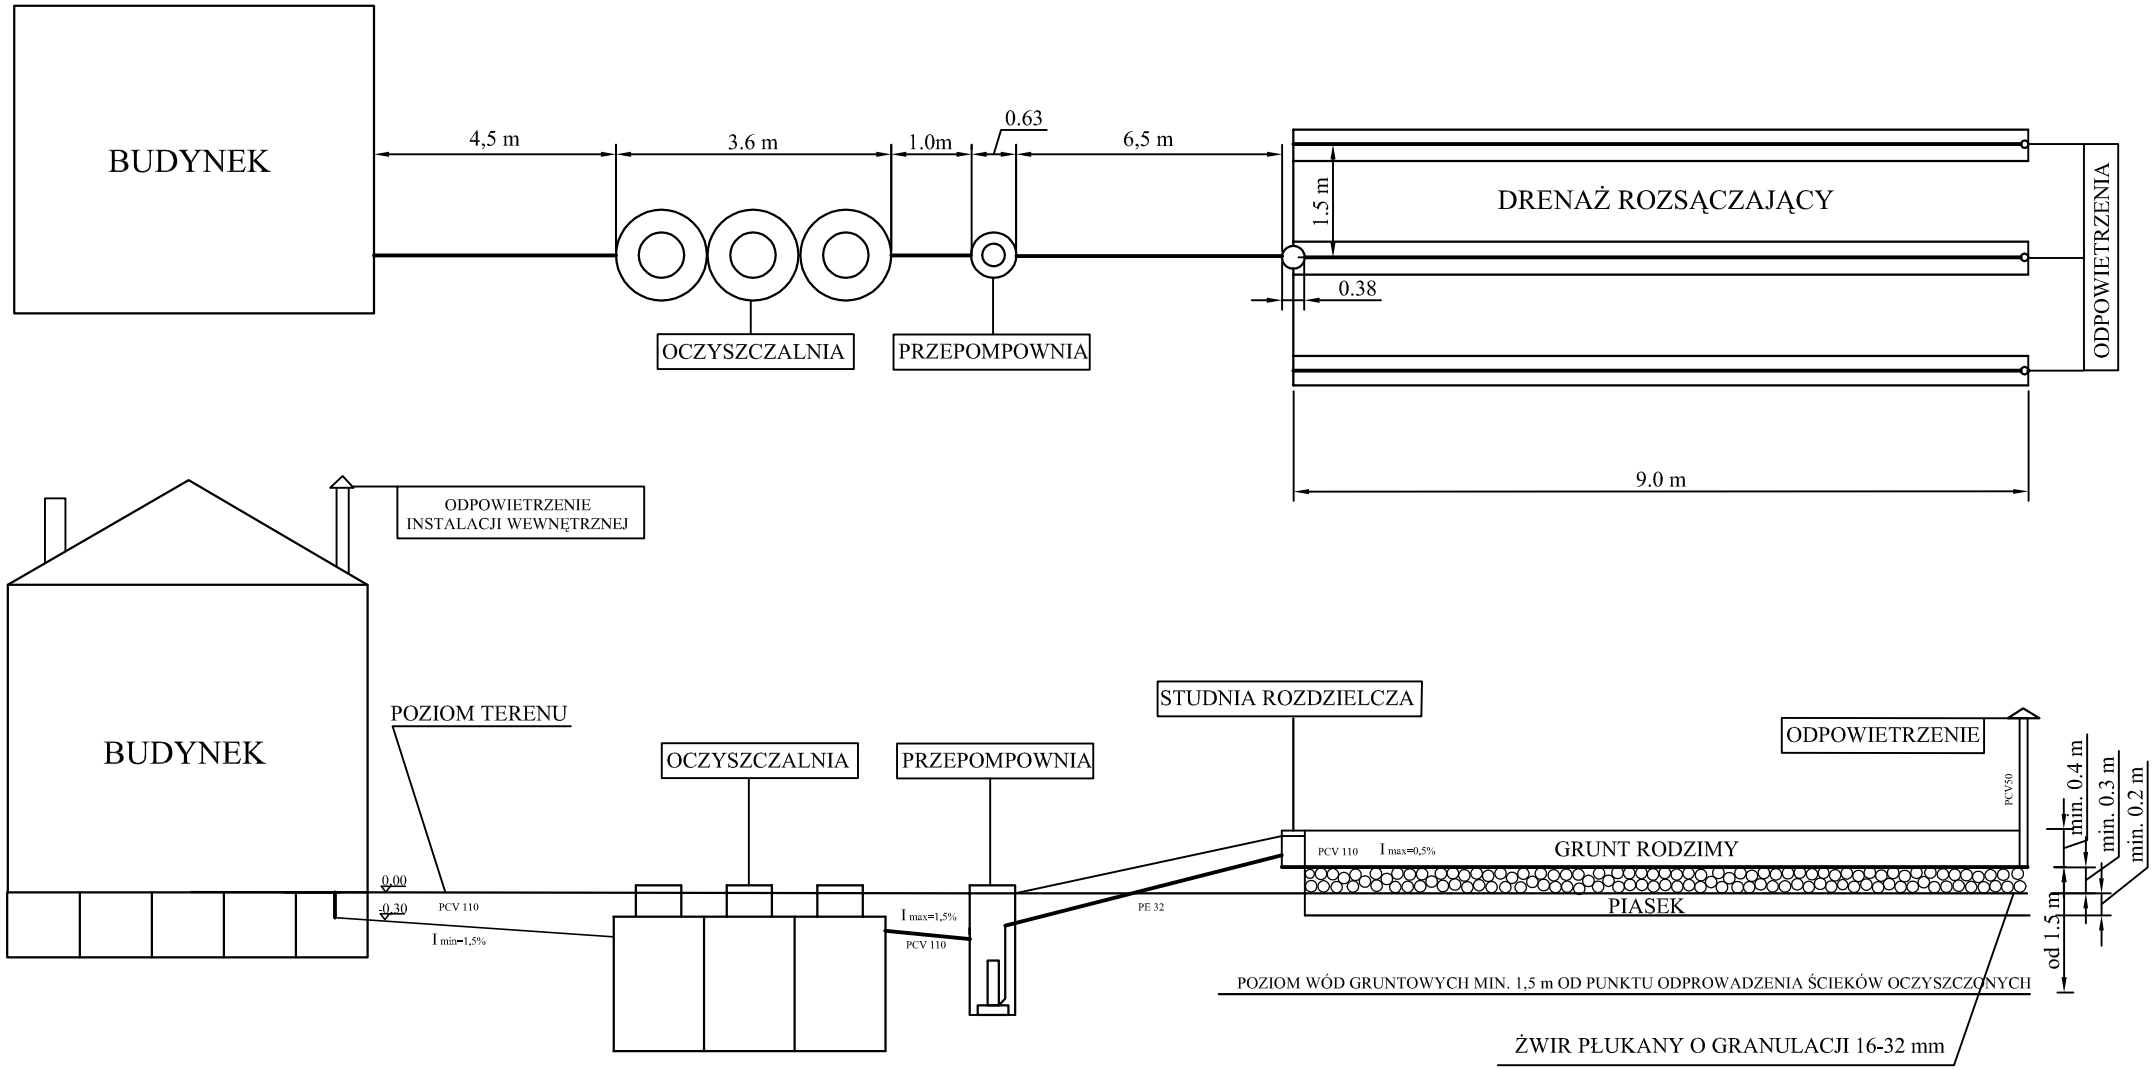

OBIEKT	Oczyszczalnia ścieków Multiekocent 3300	Nr Rys. 2
ADRES	Żelazna Prywatna 6; Dz. 126	
INWESTOR	GMINA JEDNOROŻEC	DATA 20.12.2011
PRZEDMIOT	Schemat i przekrój urządzeń oczyszczalni	
PROJEKTANT	Andrzej Marek Laskiewicz ŁOD/IS/7883/07	