


Studnia zlokalizowana na posesji zostanie zlikwidowana.

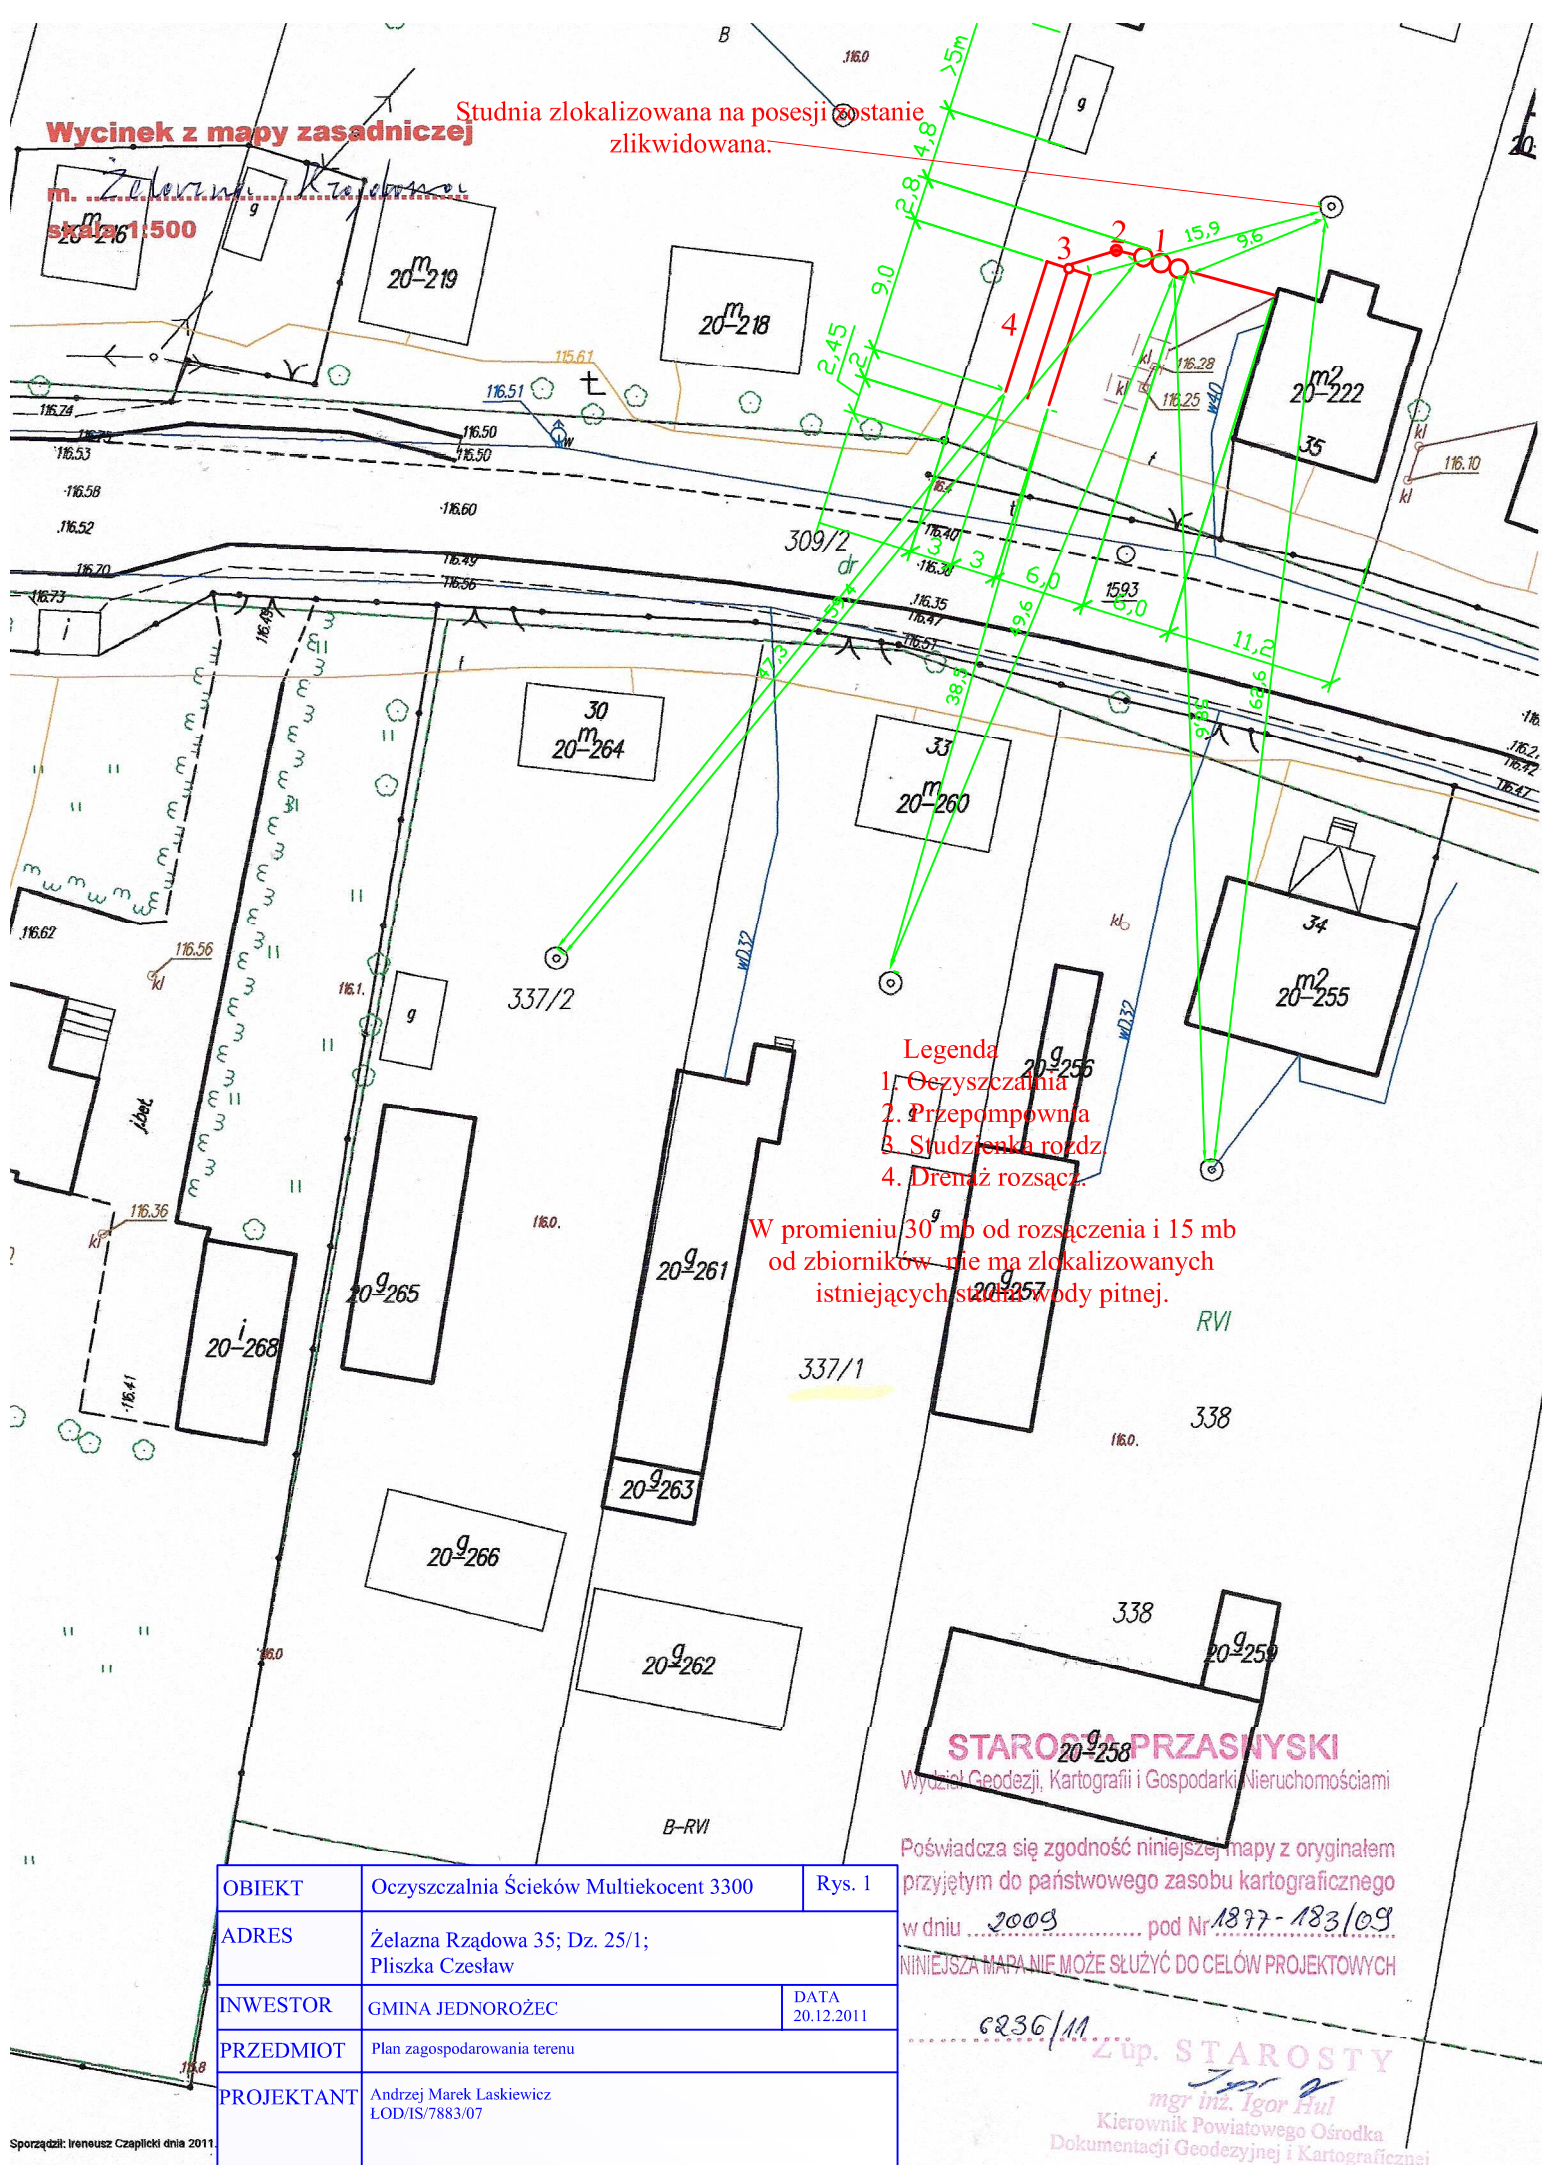

OBIEKT	Oczyszczalnia Ścieków Multiekocent 3300	Rys. 1
ADRES	Żelazna Rządowa 35; Dz. 25/1; Pliszka Czesław	
INWESTOR	GMINA JEDNOROŻEC	DATA 20.12.2011
PRZEDMIOT	Plan zagospodarowania terenu	
PROJEKTANT	Andrzej Marek Laskiewicz ŁOD/IS/7883/07	

Poświadcza się zgodność niniejszej mapy z oryginałem
przyjętym do państwowego zasobu kartograficznego
w dniu 2008 pod Nr 1877-183/09
NINIEJSZA MAPA NIE MOŻE SŁUŻYĆ DO CELÓW PROJEKTOWYCH

6236/14

*Zup. STAROSTY

mgr inż. Igor Hul

Kierownik Powiatowego Ośrodka
Dokumentacji Geodezyjnej i Kartograficznej