


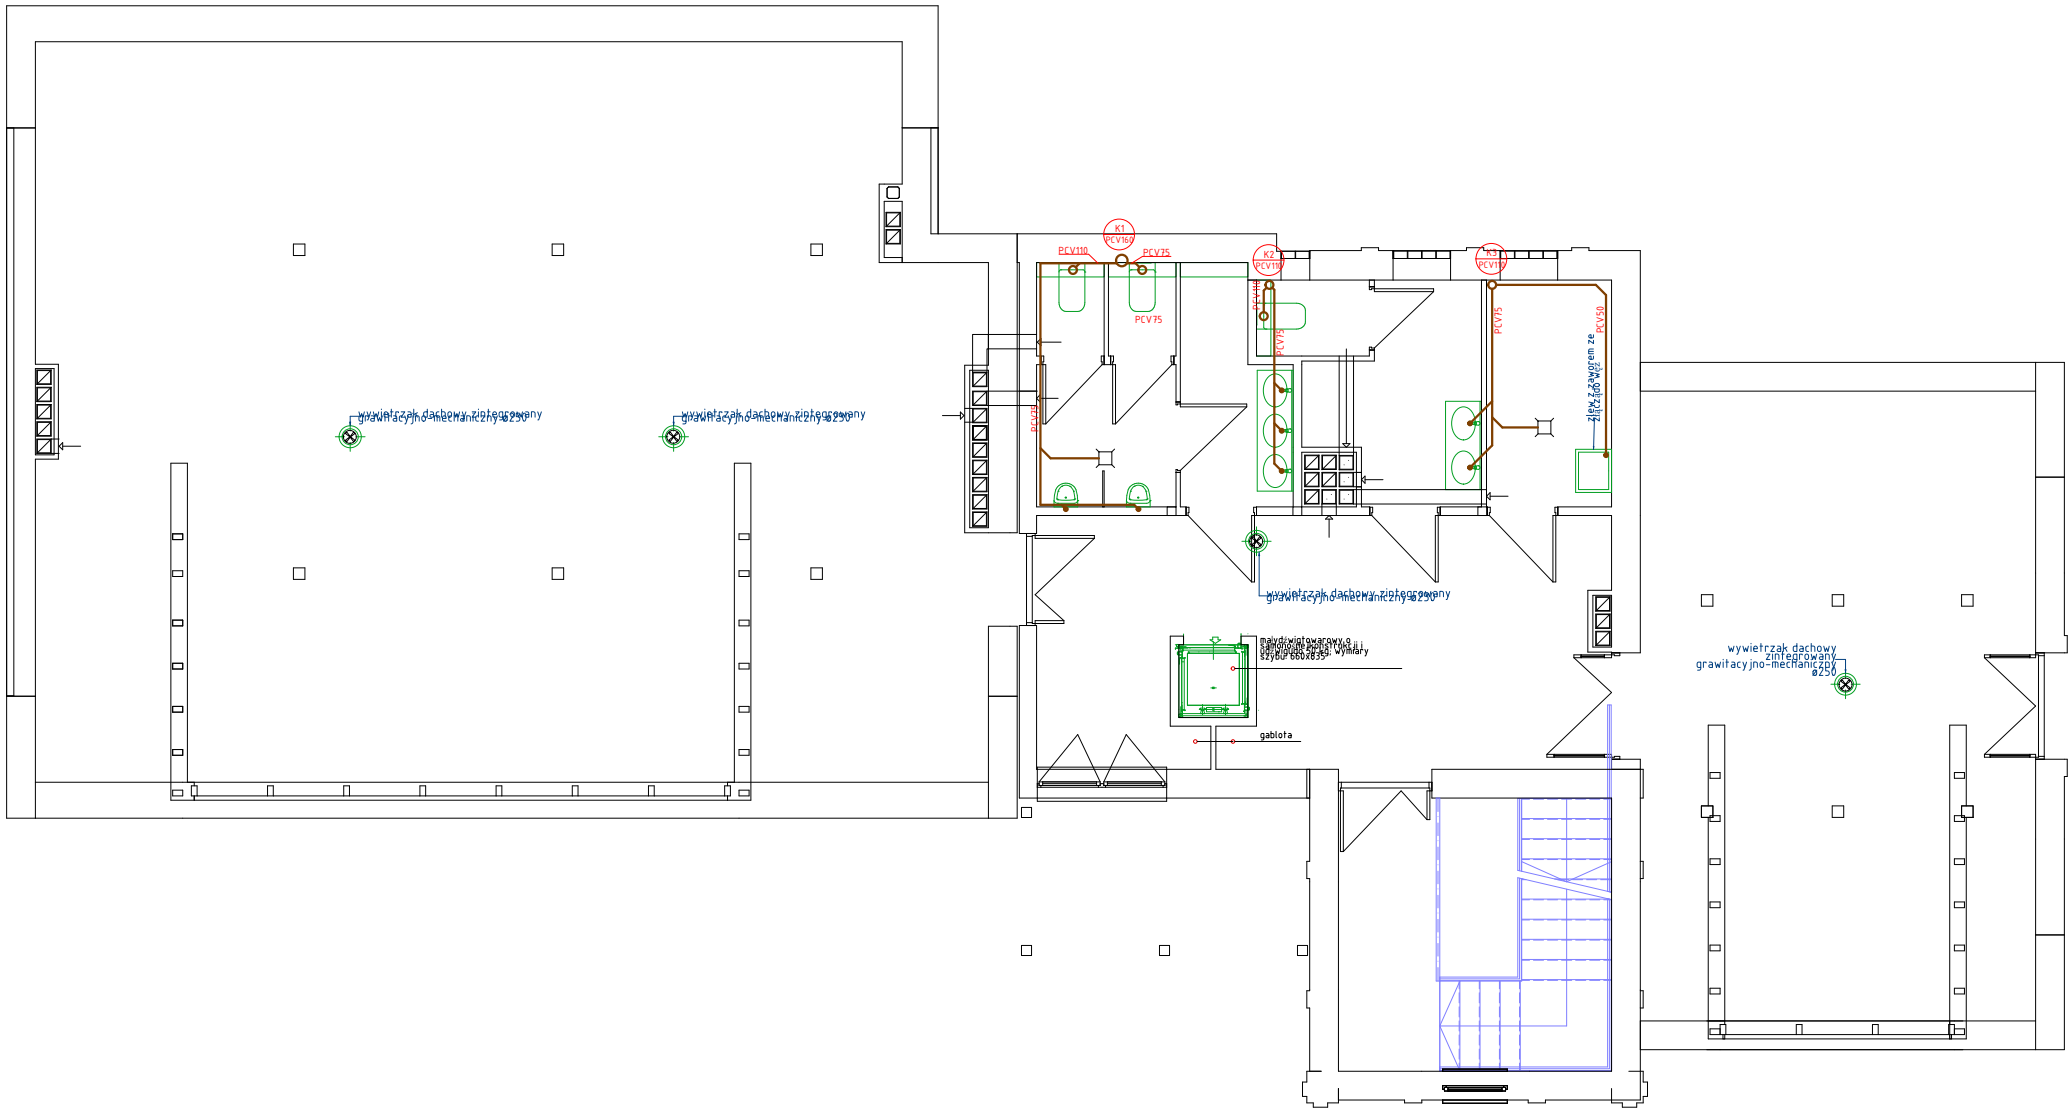

Legenda:

— - Przewód kanalizacyjny

⊗ - Pion kanalizacyjny

Inwestor		Urząd Gminy w Jednorozcu ul. Odrodzenia 14 06-323 Jednorzec	
Inwestycja		Budowa Lokalnego Ośrodka Kultury Ludowej z wykorzystaniem budynku istniejącej remizy OSP w Jednorzcu	
Lokalizacja		Jednorzec, ul. Warszawska; Działka nr 1465	
Burmistrz		Pracownia Autorska Architektury—Lucjan Chojnowski 07-409 Odrobka, ul. Światła 34, NIP 755-100-24-35 tel. (0-29) 64 24 001, kom. 603 050 597, e-mail: lucjan@architekt.pl	
projektant:	mgr inż. arch. Lucjan Chojnowski	projektant branży sanitarny:	mgr inż. Włodzisław Gawarkiewicz
Uprawnienia - 68/93/Os		Uprawnienia - 7/98/Os	
w specjalności architektonicznej		w specjalności instalacyjnej w zakresie sieci, instalacji i urządzeń wodociagowych i kanalizacyjnych	
członek Mazowieckiej Okręgowej Izby Architektów MAO-136		członek Mazowieckiej Okręgowej Izby Architektów MAO-136	
Nazwa Rysunku:		RZUT PIĘTRA - INSTALACJA KANALIZACYJNA	
Rysunek nr:		S-6	
branża	Sanitarna	Data projektu	Projekt budowlany
data		data	LUTY 2014
skala		skala	1:50
Uwaga: Niniejszy dokument jest własnością intelektualną i nie może być kopiowany ani rozpowszechniany bez pisemnej zgody właściciela praw autorskich.			