RZUT PARTERU
- TECHNOLOGIA ŻŁOBKA
skala 1:100

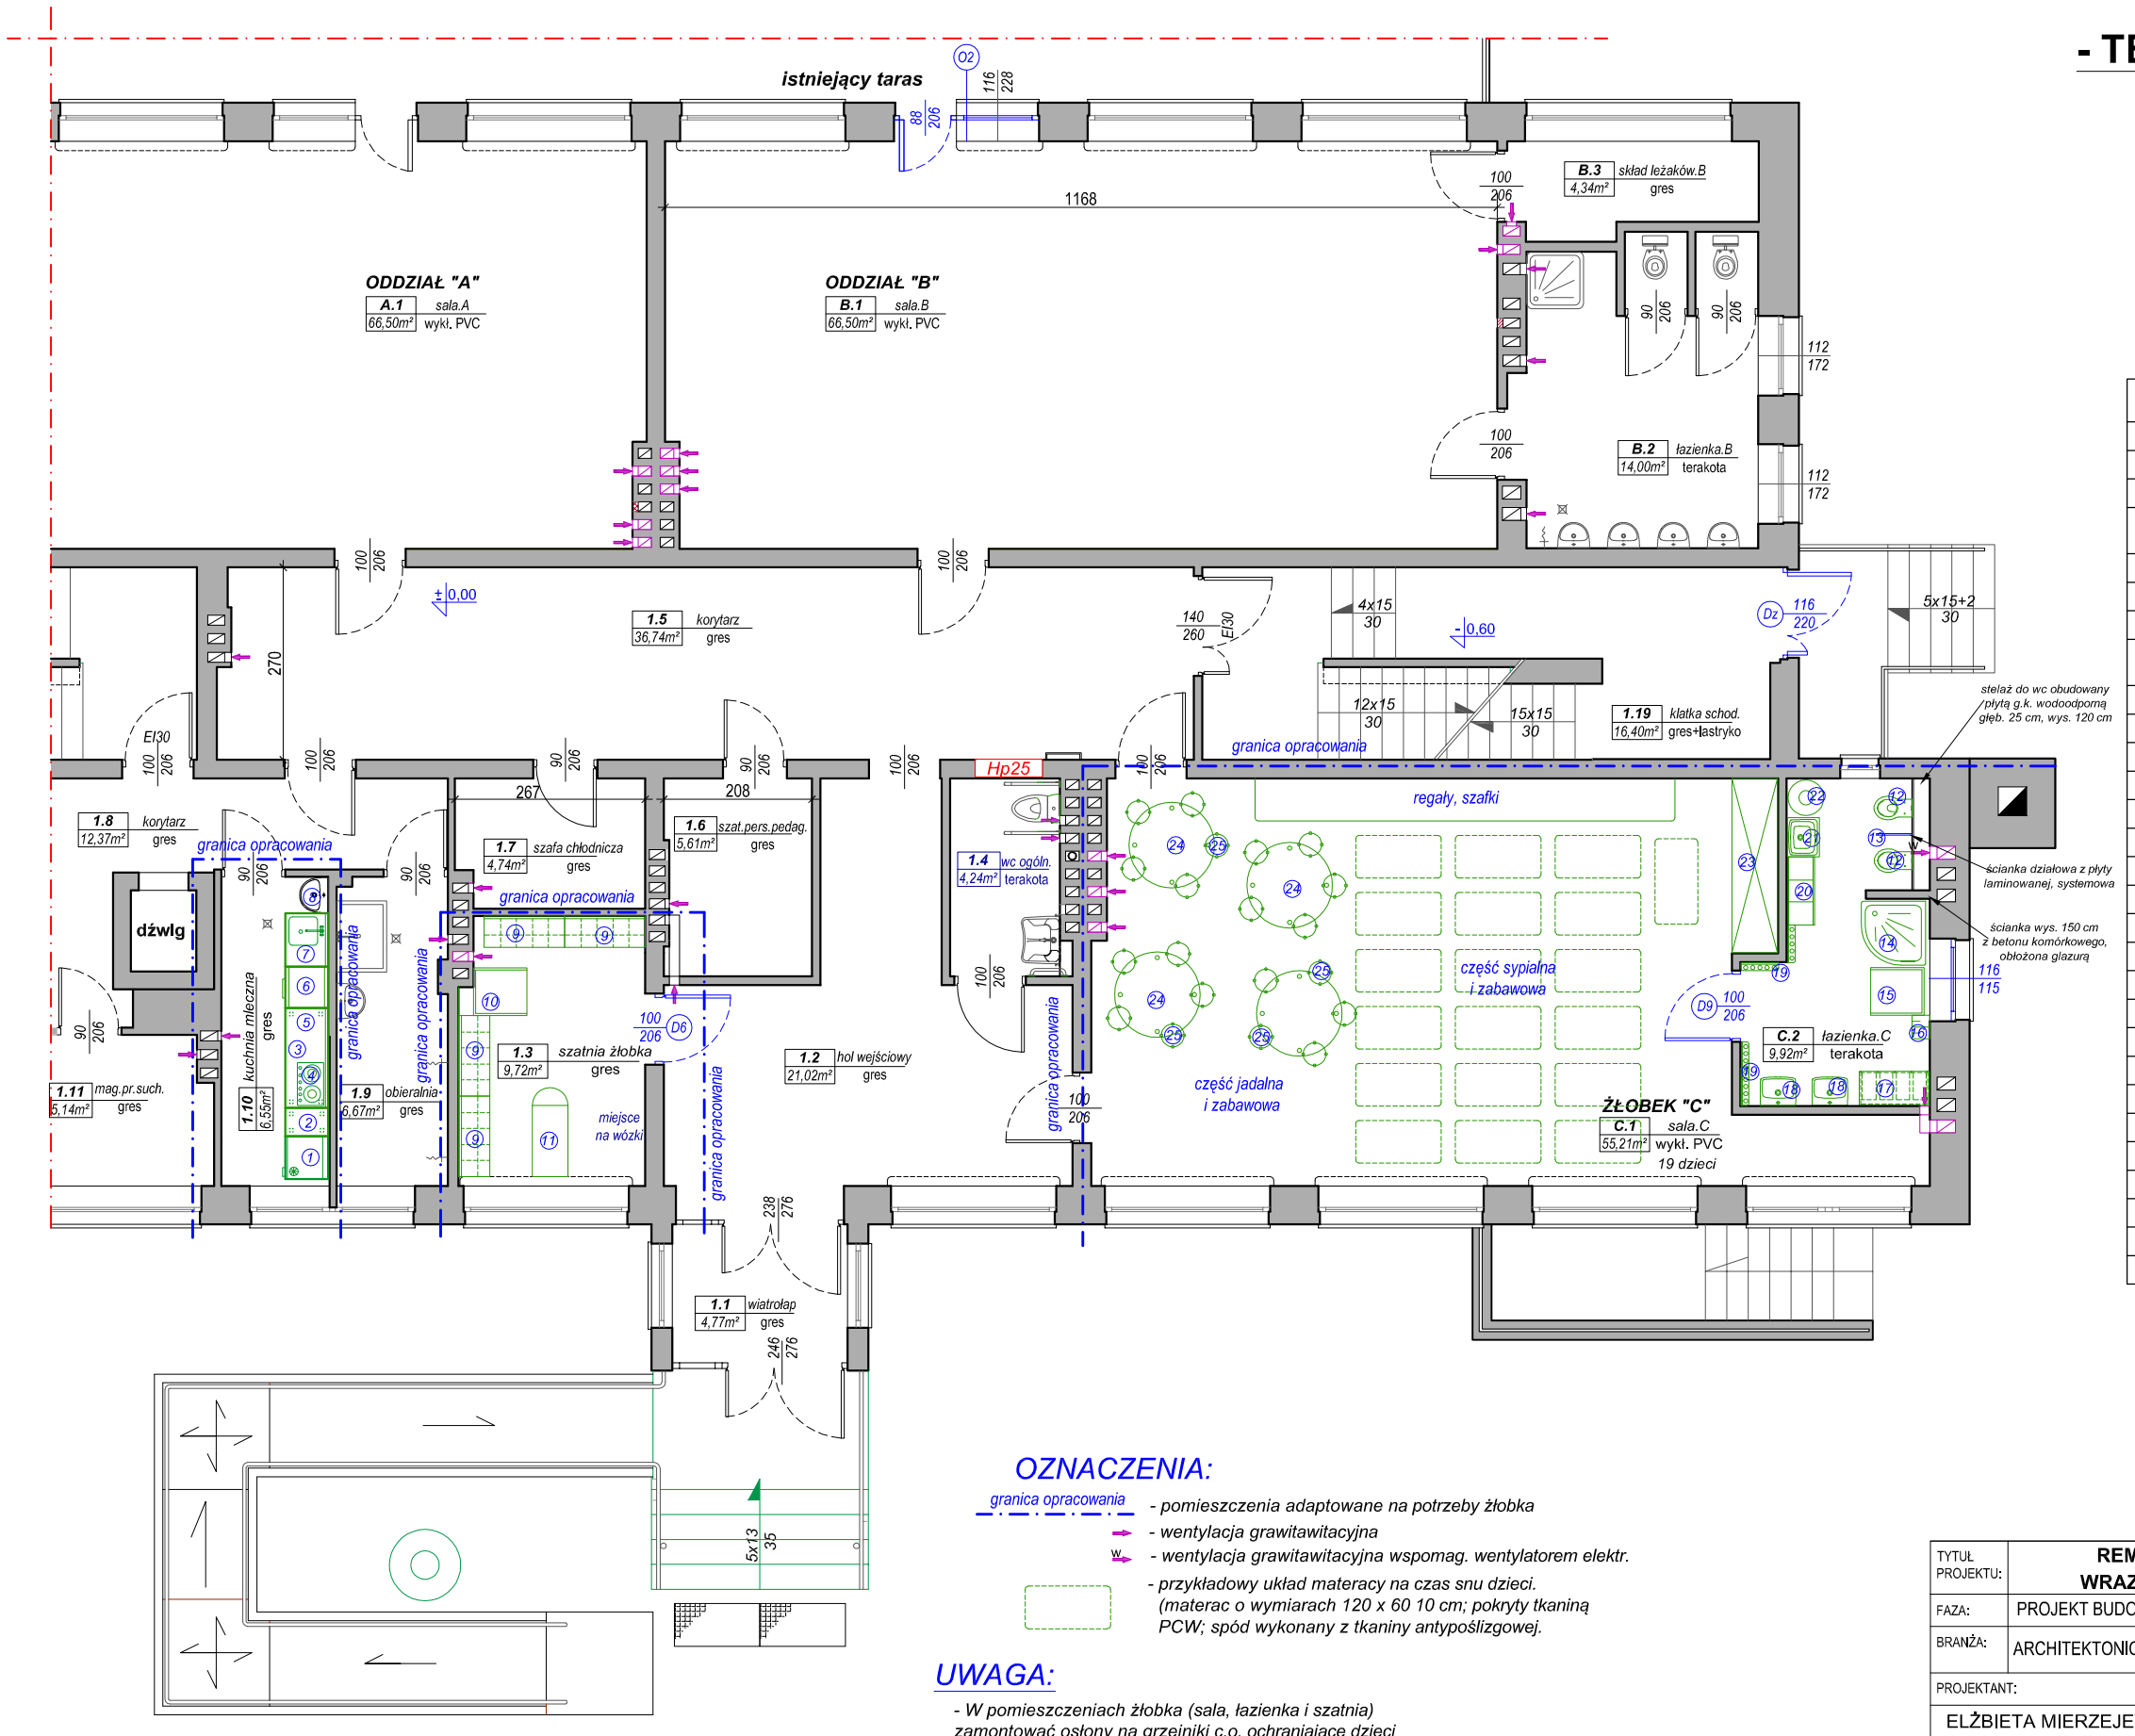

Wyposażenie pomieszczeń żłobka

L.p.	Nazwa urządzenia	sztuk
1.10	***KUCHNIA MLECZNA***	
1.	*szafa chłodnicza 130 l o wym. (cm) 60x58,5x85,5*	*1*
2.	*stół przyścienny z półką o wym. (cm) 40x60x85*	*1*
3.	*stół przyścienny z 2 szufladami, drzwiami suwanymi i półką o wym. (cm) 140x60x85*	*1*
4.	*kuchenka indukcyjna podwójna*	*1*
5.	*pasteryzator do butelek*	*2*
6.	*zmywarka do naczyń o wym. (cm) 57 x 60 x 83*	*1*
7.	*stół ze zlewem i drzwiczkami o wym.(cm) 80x60x85 plus bateria sztorcowa jednouchwytowa*	*1*
8.	*umywalka do rąk z baterią (istniejąca)*	*1*
1.3	***SZATNIA***	
9.	*zestaw - szatnia z drzwiczkami - dla 5 dzieci*	*4*
10.	*przewijak stojący z materacykiem*	*1*
11.	*siedzisko z narożnikiem do siedziskie (obicie miękkie)*	*1*
C.2	***ŁAZIENKA***	
12	*zestaw wc z miską wiszącą owalną, dla dzieci*	*2*
13.	*ścianka działowa z płyty laminowanej - systemowa*	*1*
14.	*brodzik półokrągły głęboki 90, z siedziskiem*	*1*
15.	*przewijak stojący z materacykiem*	*1*
16.	*regał wiszący na pieluszki*	*1*
17.	*szafka stojąca na ubranka z 20-ma szufladami*	*1*
18.	*umywalka prostokątna 50x42 cm z półpostumentem*	*2*
19.	*półka łazienkowa na 5 kubeczków, z wieszakami*	*4*
20.	*szafa stojąca na nocniki*	*1*
21.	*zlew ceramiczny do mycia nocników, na szafce*	*1*
22.	*kosz na zużyte pieluchy*	*1*
C.1	***SALA***	
23	*szafa na materace i pościel z pawlaczem, drzwi przes.*	*1*
24	*stolik okrągły*	*4*
25	*krzesełko dla dzieci*	*20*

OZNACZENIA:

granica opracowania - *pomieszczenia adaptowane na potrzeby żłobka*

→ - *wentylacja grawitawitacyjna*

W→ - *wentylacja grawitawitacyjna wspomag. wentylatorem elektr.*

- *przykładowy układ materacy na czas snu dzieci. (materac o wymiarach 120 x 60 10 cm; pokryty tkaniną PCW; spód wykonany z tkaniny antypoślizgowej.*

UWAGA:

- W pomieszczeniach żłobka (sala, łazienka i szatnia) zamontować osłony na grzejniki c.o. ochraniające dzieci przed bezpośrednim kontaktem z elementem grzejnym.

TYTUŁ PROJEKTU:	**REMONT BUDYNKU PRZEDSZKOLA SAMORZĄDOWEGO WRAZ Z ZAGOSPODAROWANIEM TERENU W JEDNOROŻCU**			
FAZA:	PROJEKT BUDOWLANY	ADRES:	06-323 Jednorożec, ul. Witosa 4	DATA: 12.2018
BRANŻA:	ARCHITEKTONICZNO-BUDOWLANA	NR DZIAŁKI:	jedn. ewid. Jednorożec, obręb Jednorożec, działka nr 262/3	
PROJEKTANT:	PODPIS:	OPRACOWAŁ:	PODPIS:	RYS. NR:
ELŻBIETA MIERZEJEWSKA upr. bud. nr 35/94/Os, 44/94/Os specjaln. architektoniczno-konstrukcyjna		LUCYNA SZYMAŃSKA upr. bud. nr UAN.VI-7210/515/85/Os specjaln. konstrukcyjno-budowlana		**B-02a**
RYSUNEK: **RZUT PARTERU - TECHNOLOGIA ŻŁOBKA**				SKALA: 1:100