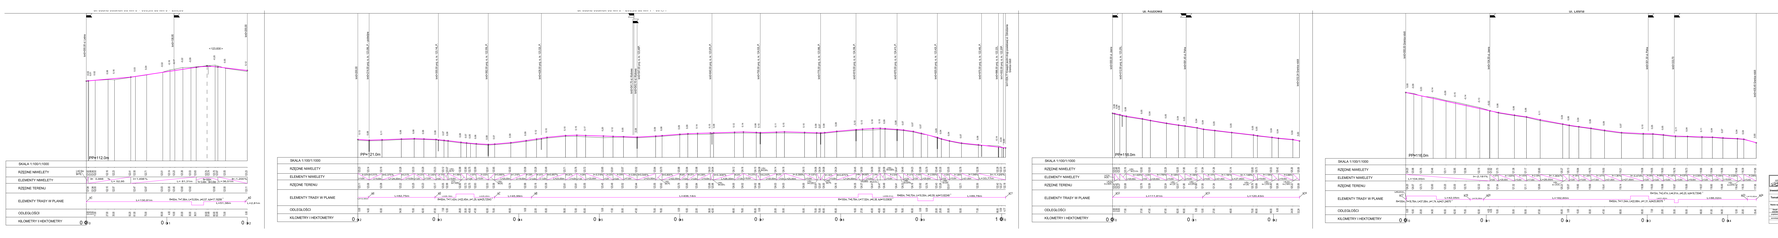

Tomaszów Mazowiecki - Rokitnica Droga wojewódzka nr 713 km 12+000 do km 18+000 Dokumentacja projektowa ul. Jana Pawła II 22, 00-133 Warszawa Biuro Projektowe Sp. z o.o.	
Tytuł:	**PROFILE PODŁUŻNE**
Nazwisko	Imię / Nazwa firmy	Funkcja	podpis
Opracował:	Ewa Kowalczyk	Inż. mgr	
Sprawdził:	Ewa Kowalczyk	Inż. mgr	
Data opracowania:	Luty 2021 r.		
Skala:	1:100/1:1000		
Nr rysunku:	**2.**		