




PRZEKRÓJ - ul. Jasna
od km 0+008,00 do km0+102,00
od km 0+116,30 do km0+200,00

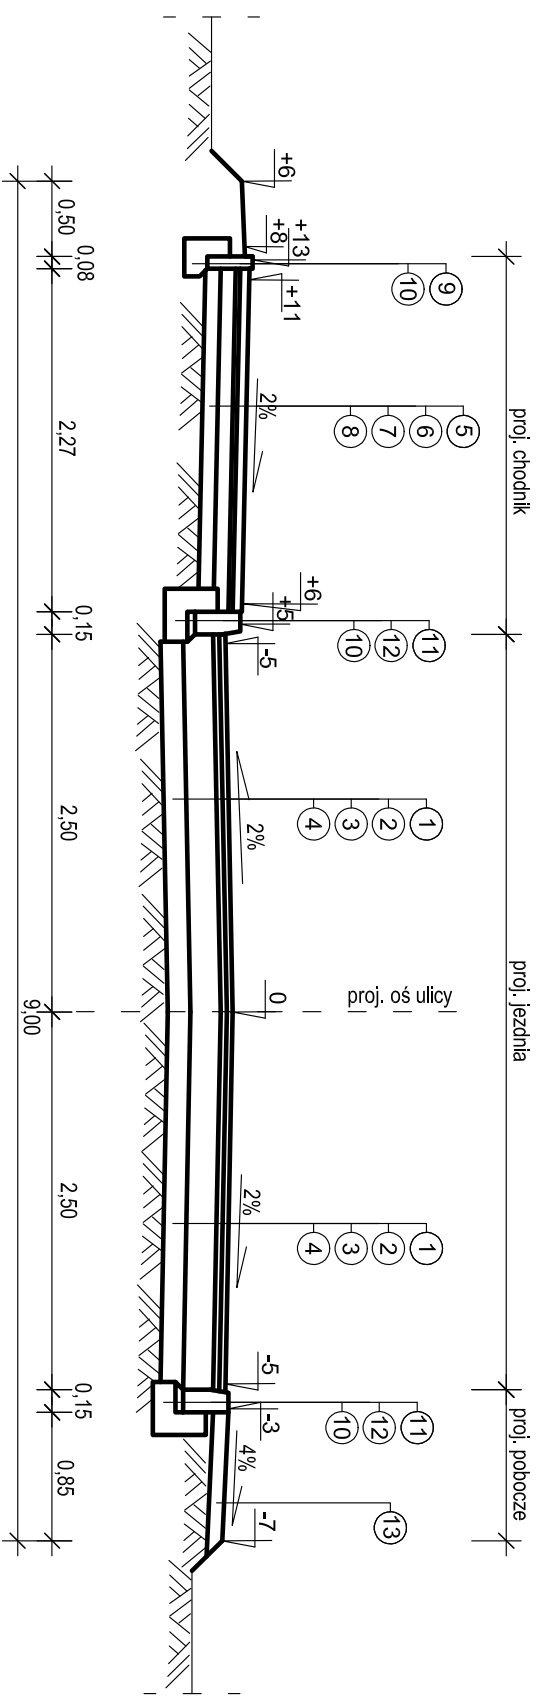


PRZEKRÓJ - ul. Jasna
od km 0+245,00 do km0+305,00
od km 0+320,00 do km0+334,00
od km 0+334,00 do km0+900,00

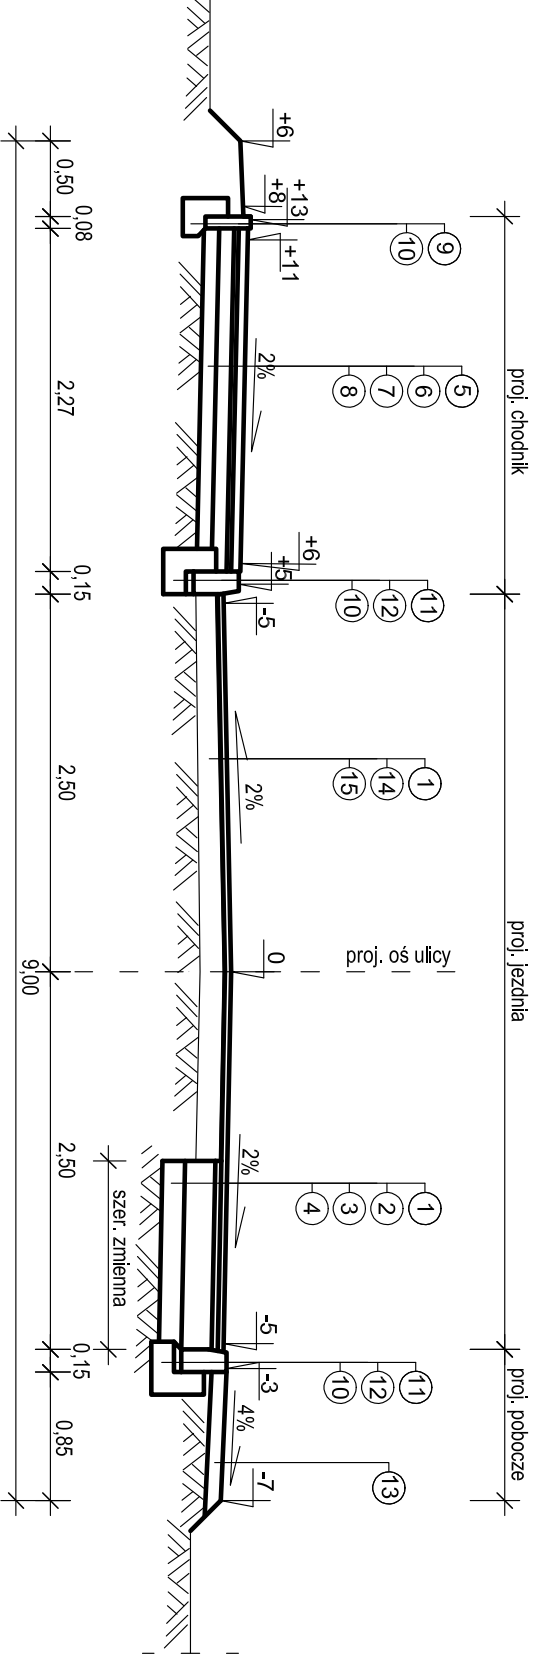


PRZEKRÓJ - ul. Jasna
od km 0+915,00 do km0+975,00

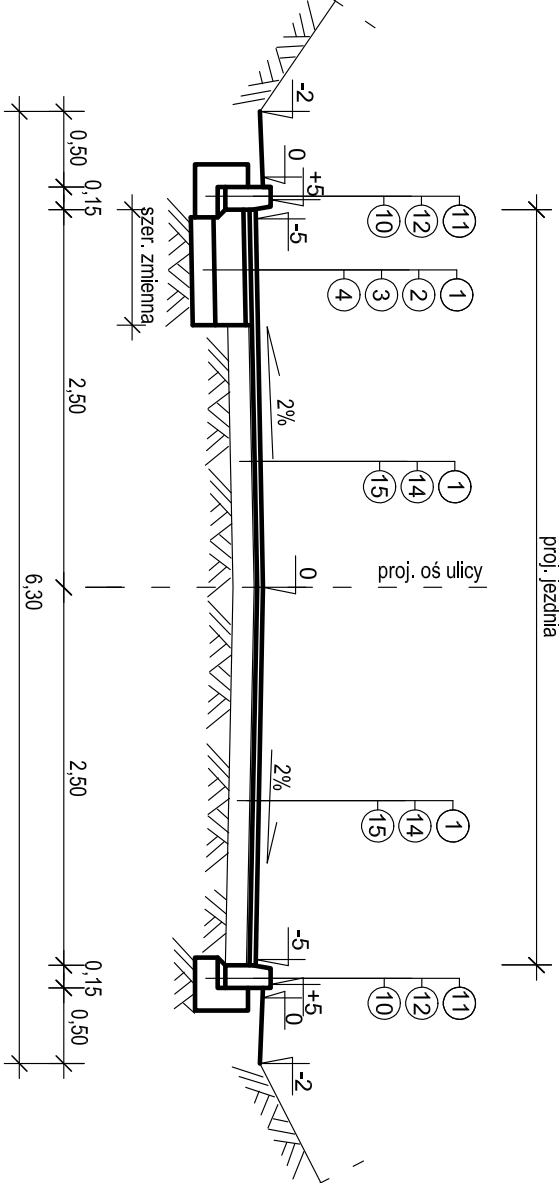


PRZEKRÓJ - ul. Jasna
od km 0+975,00 do km0+996,00

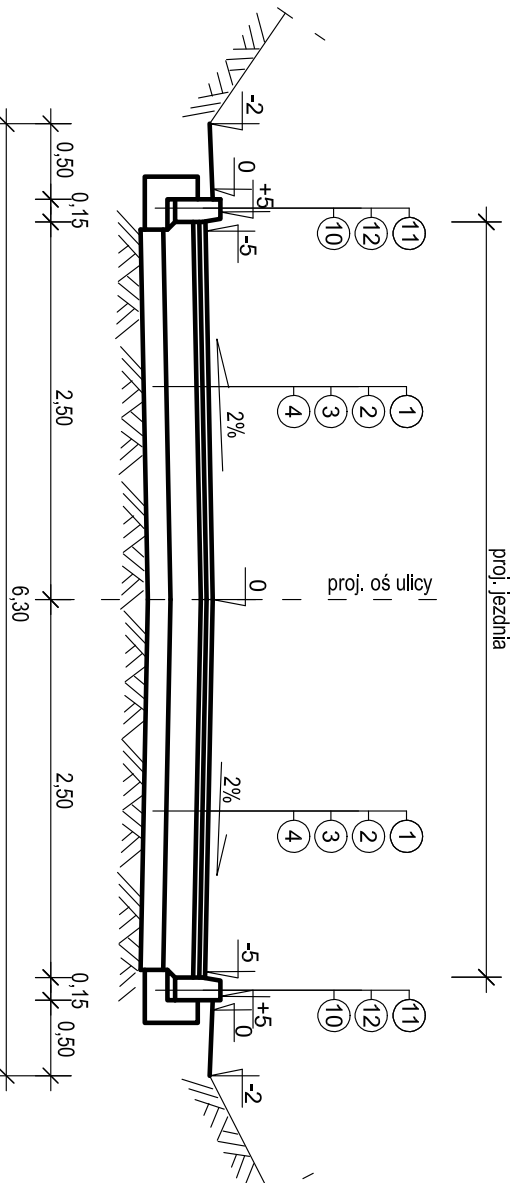


PRZEKRÓJ - ul. Leśna
od km 0+000,00 do km0+003,80
od km 0+020,35 do km0+080,04

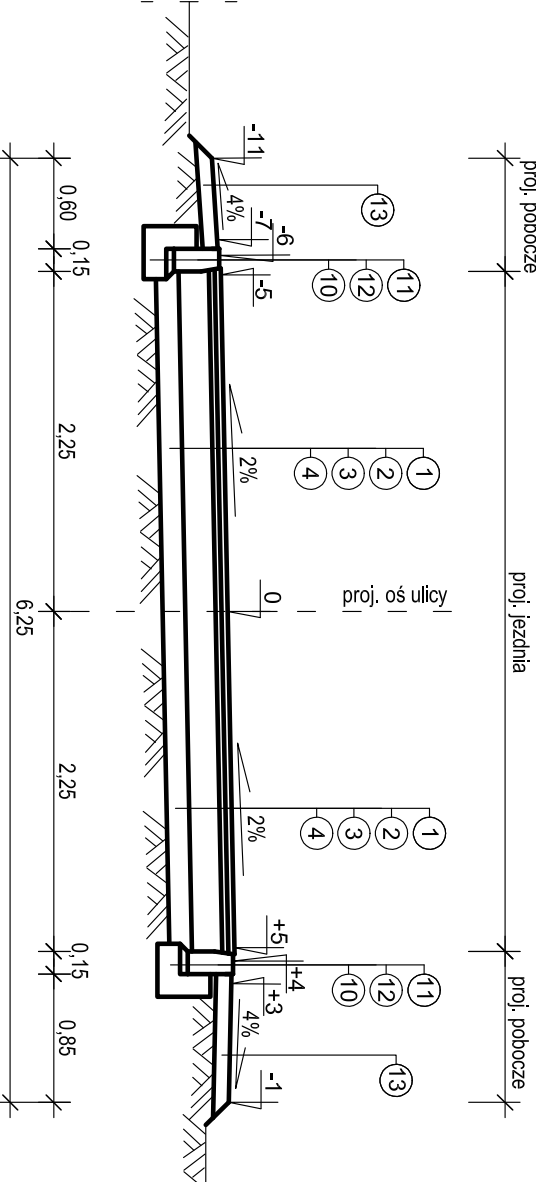


PRZEKRÓJ - ul. Leśna
od km 0+162,00 do km0+269,20

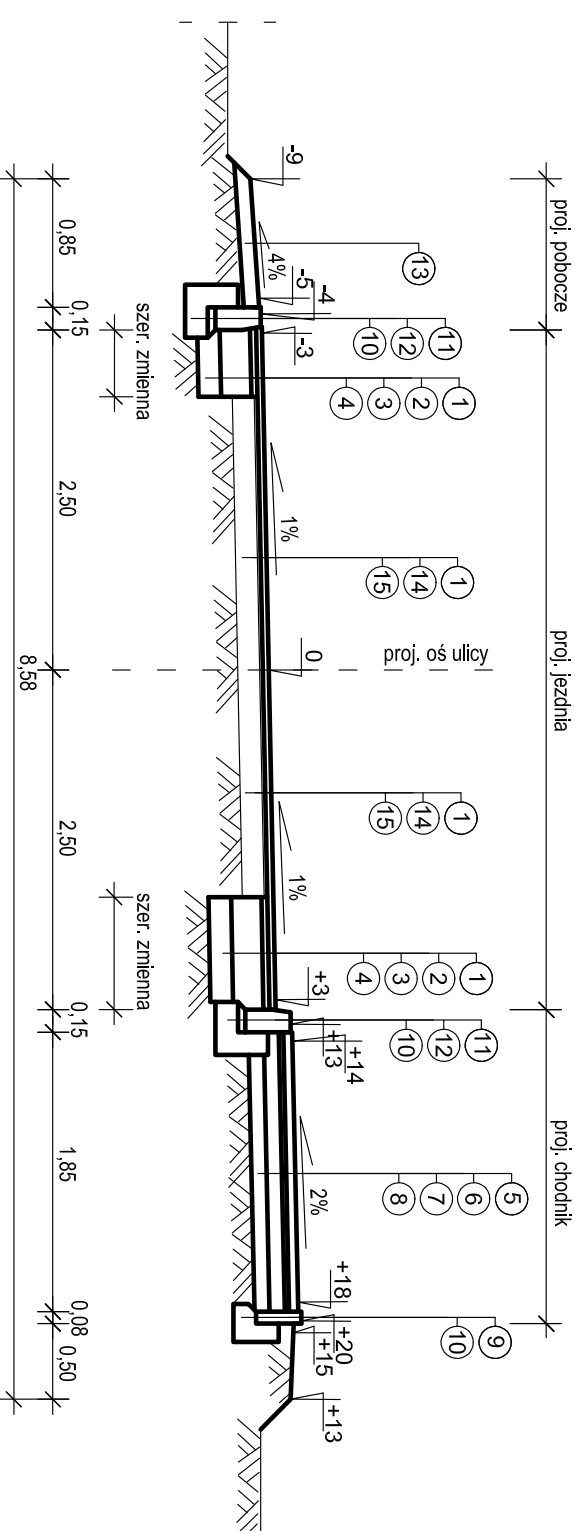


PRZEKRÓJ - ul. Leśna
od km 0+350,00 do km0+421,00

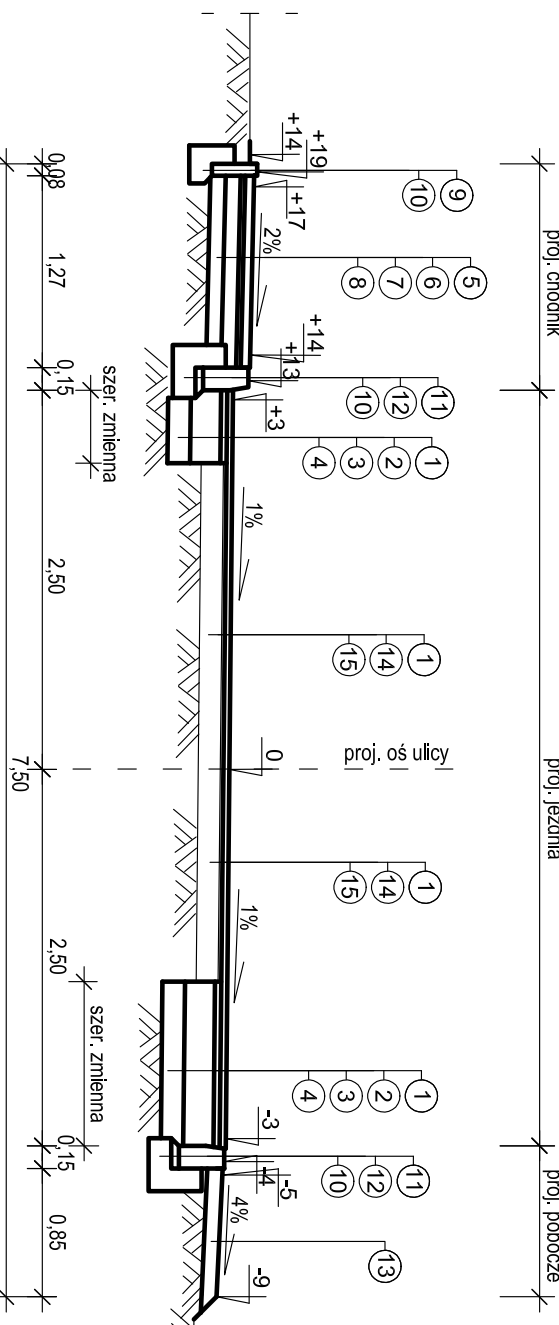

PRZEKRÓJ - ul. Klubowa
od km 0+013,40 do km0+082,40
od km 0+101,00 do km0+105,00

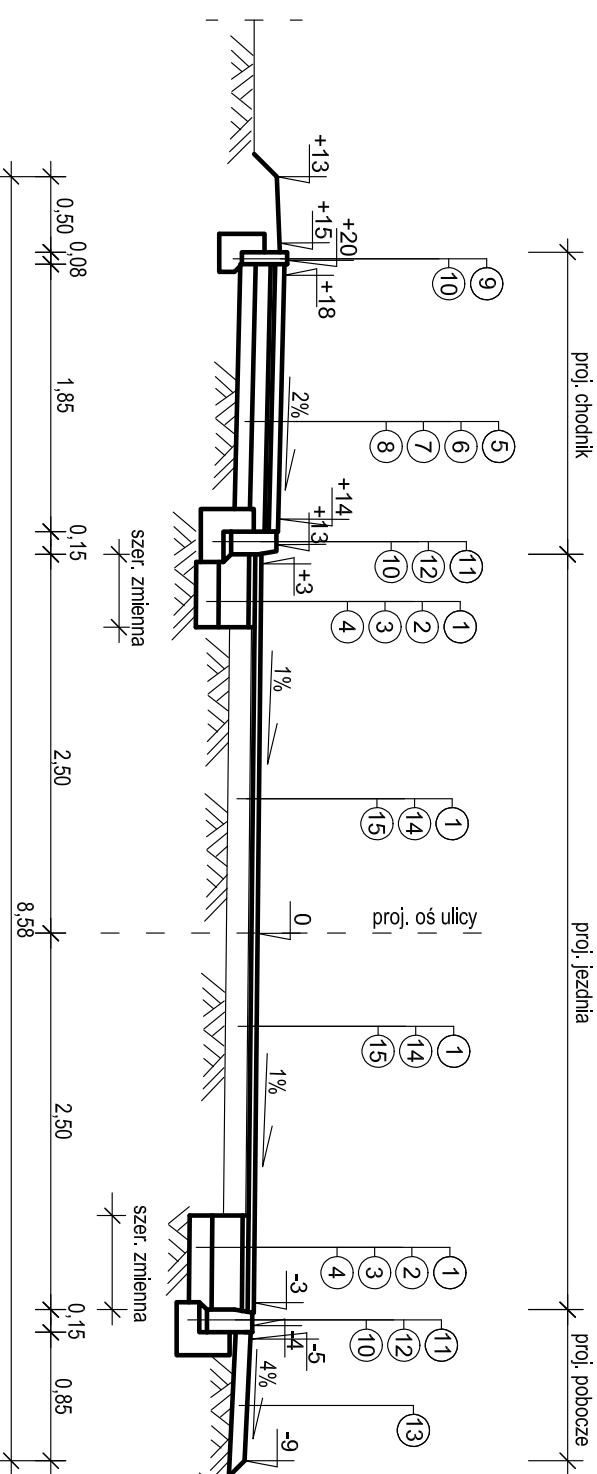

PRZEKRÓJ - ul. Klubowa
od km 0+136,00 do km0+213,95

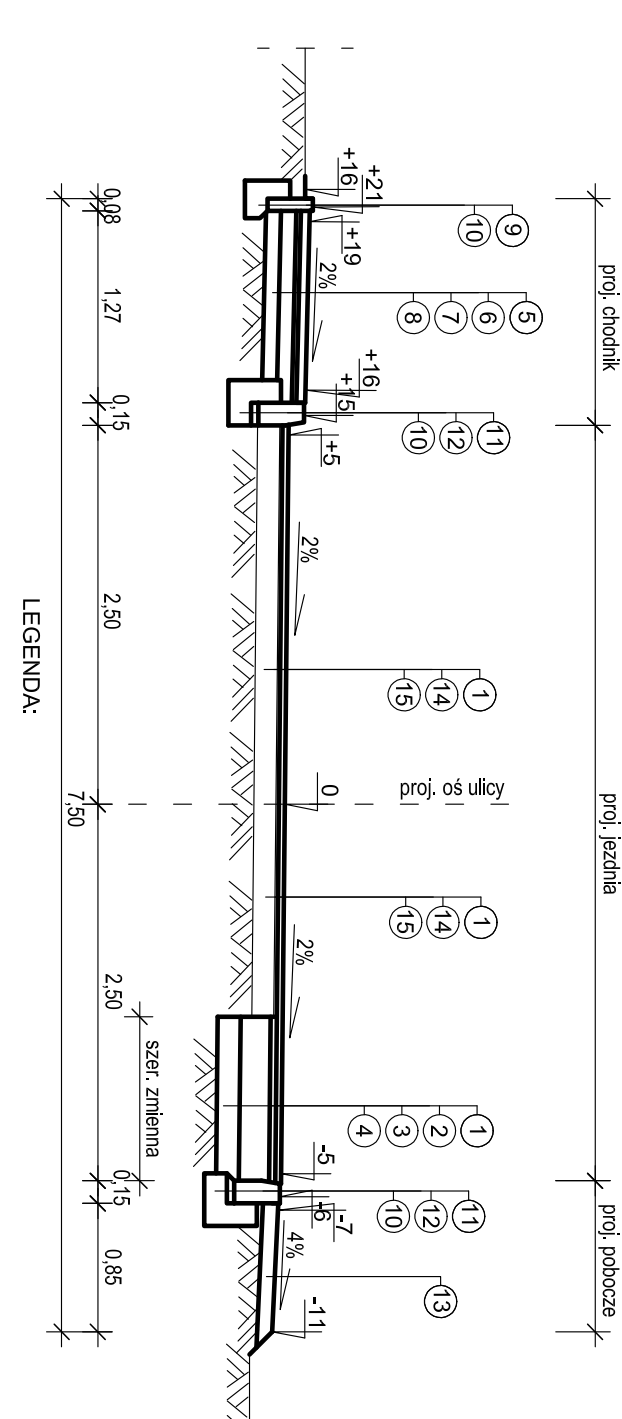

LEGENDA:

- 1). warstwa ścieralna z AC11, asfalt D50/50 grub. 4cm
- 2). warstwa wiążąca z AC15, asfalt D50/70 grub. 4cm
- 3). podbudowa z kruszywa łamanego 0/31,5 grub. 20cm ls=1,00
- 4). podbudowa z kruszywa naturalnego 0/31,5 grub. 15cm ls=1,00
- 5). betonowa kostka brukowa grub. 5cm - kolor
- 6). podsyпка cem. - płask. 14 grub. 3cm
- 7). podbudowa z kruszywa łamanego 0/31,5 grub. 10cm ls=1,00
- 8). podbudowa z kruszywa naturalnego 0/31,5 grub. 10cm ls=1,00
- 9). obrzeża betonowe o wym. 8x30cm
- 10). ława z betonu cem. B-15
- 11). krawężnik betonowy o wym. 15x30cm
- 12). podsyпка cem. - płask. 14 grub. 5cm
- 13). warstwa z kruszywa naturalnego 0/31,5 grub. 10cm ls=1,00
- 14). warstwa wyrównawcza z AC11, asfalt D50/70 grub. ziemia
- 15). kibelająca konstrukcja jezdni

UWAGA! w przypadkach ogrodzeń bez cokołów lub z niskimi cokołami stosować słanki typu L o H=0,5m

 Przedsiębiorstwo Projektowo - Wykonawcze ul. Jana Pawła II 130/39 66-600 Jelenia Góra tel. 71 73 10 00 00 e-mail: projektowo@wp.pl		INWESTOR: GINNA JEDNORÓŻEC, UL. ODRÓDZENIA 14,		Nr rys:	
TEMAT: Przebudowa drogi gminnych, ulic: Jasnej, Leśnej, Klubowej wraz z budową kanalizacji deszczowej w miejscowości Jednoróżec		Nazwa rys:		3.	
Zespół autorski: mgr inż. Paweł Zienkiewicz		Imię i nazwisko		mgr inż. Paweł Zienkiewicz	
mgr inż. Leszek Chmielewski		PRZEBUDOWA NORMATYWNE		66/94/Os	
Ostrołęka, lipiec 2016		skala: 1:50			