


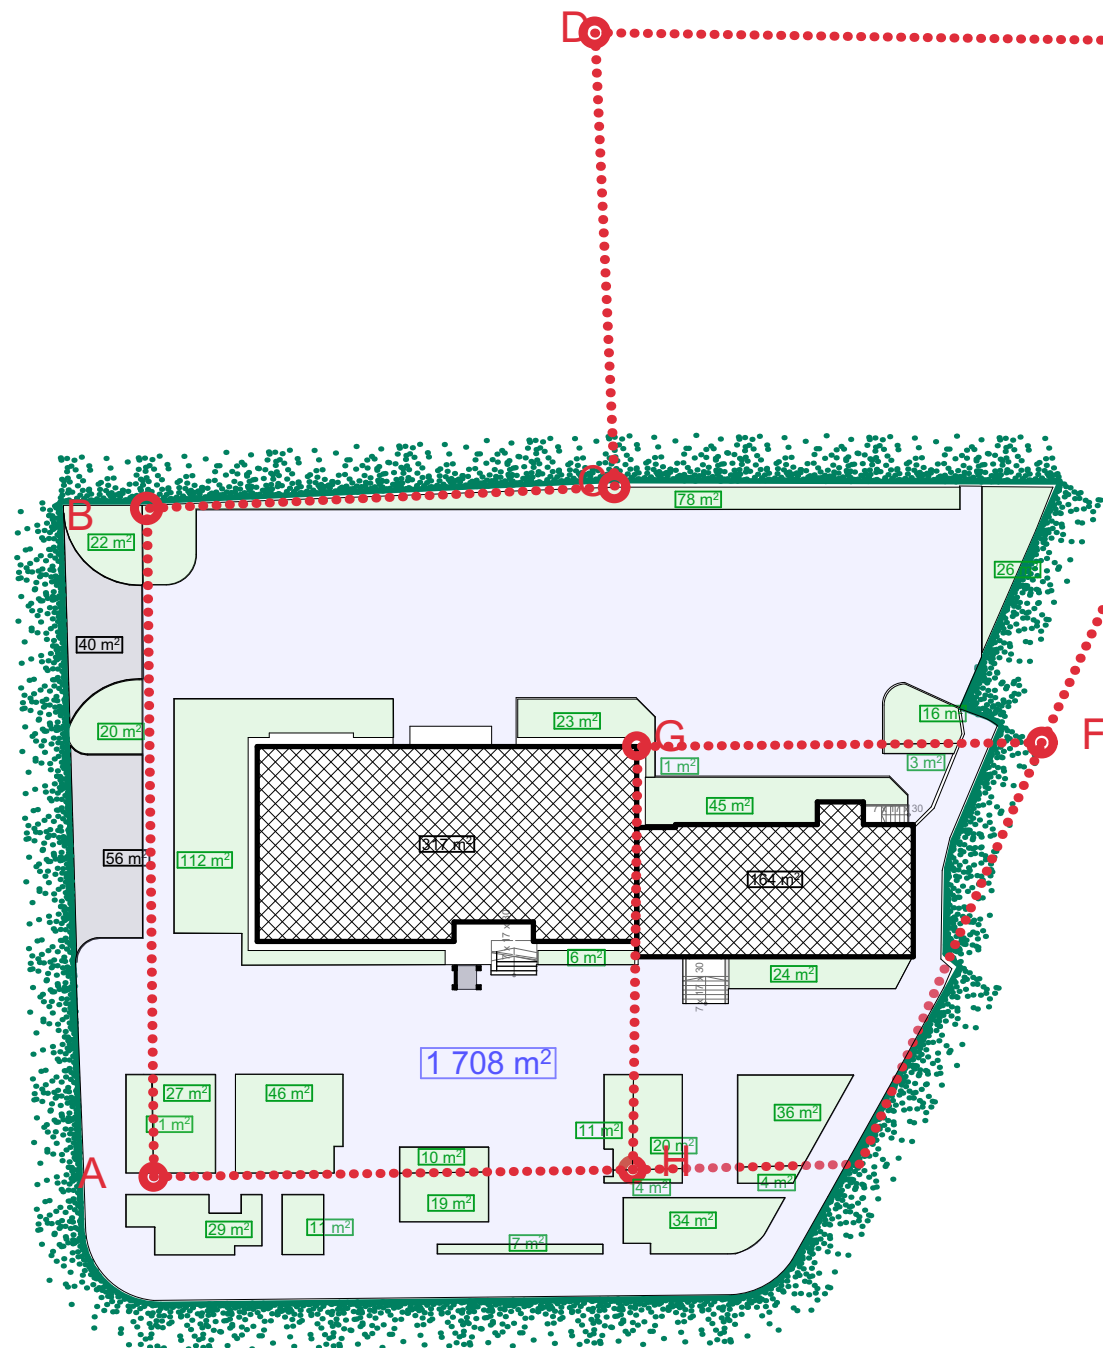

BILANS POWIERZCHNI:

POWIERZCHNIA ZABUDOWY ISTNIEJCYMI BUDYNKAMI URZĘDU GMINY I BANKU SPÓŁDZIELCZEGO	Powierzchnie utwardzone w obszarze działki będącej własnością Banku Spółdzielczego (FGHI)	Powierzchnie utwardzone w pozostałych obszarach objętych opracowaniem.	Powierzchnia razem -m2-:	Udział %
PROJEKTOWANE TERENY ZIELENI URZĄDZONEJ W GRANICACH OPRACOWANIA	164	317	481	16
PROJEKTOWANE NAWIERZCHNIE UTWARDZONE W GRANICACH OPRACOWANIA	130	517	647	22
MODERNIZOWANE NAWIERZCHNIE ASFALTOWE W LINIACH ROZGRANICZENIA ULICY WINCENTEGO WITOSA	233	1475	1708	57
POWIERZCHNIA UTWARDZONA UZPEŁNIAJĄCE (KRAWĘZNIKI OPASKI ETC.)	0	97	97	3
	15	56	71	2
RAZEM W GRANICACH OPRACOWANIA:	542	2462	3004	100

Inwestor: GMINA JEDNOROŻEC 06 -323 Jednorożec; ul. Odrodzenia 14			
Inwestycja: Projekt budowy placów do ruchu pieszego i kołowego, parkingów, oświetlenia typu parkowego i obiektów małej architektury.			
	Lokalizacja: Jednorożec, ul. Odrodzenia 14, działki nr. 263/23; 263/25; 263/22; 1144/2;		
	Biuro Projektów: Pracownia Autorska Architektury-Lucjan Chojnowski 07-409 Ostrołęka, ul.Skrzetuskiego 34, NIP 758-100-26-35 tel. 603 050 597, e-mail: arch.lucjan.chojnowski@gmail.com		
projektant: mgr inż. arch. Lucjan Chojnowski	Uprawnienia w specjalności architektonicznej - 68/93/Os;		
sprawdzający: mgr inż. arch. Dorota Długołęcka	Uprawnienia w specjalności architektonicznej - MA-005/15		
Nazwa Rysunku: BILANS POWIERZCHNI TERENU OPRACOWANIA			Rysunek nr: Z-02
Branża PZT	Faza projektu Projekt budowlany	Data styczeń 2017	Skala 1:500
Uwagi: Niniejsza dokumentacja ani żadna jej część nie może być powielana ani rozpowszechniana za pomocą urządzeń elektronicznych, kopiujących, nagrywających i innych bez pisemnej zgody właściciela praw autorskich.			