
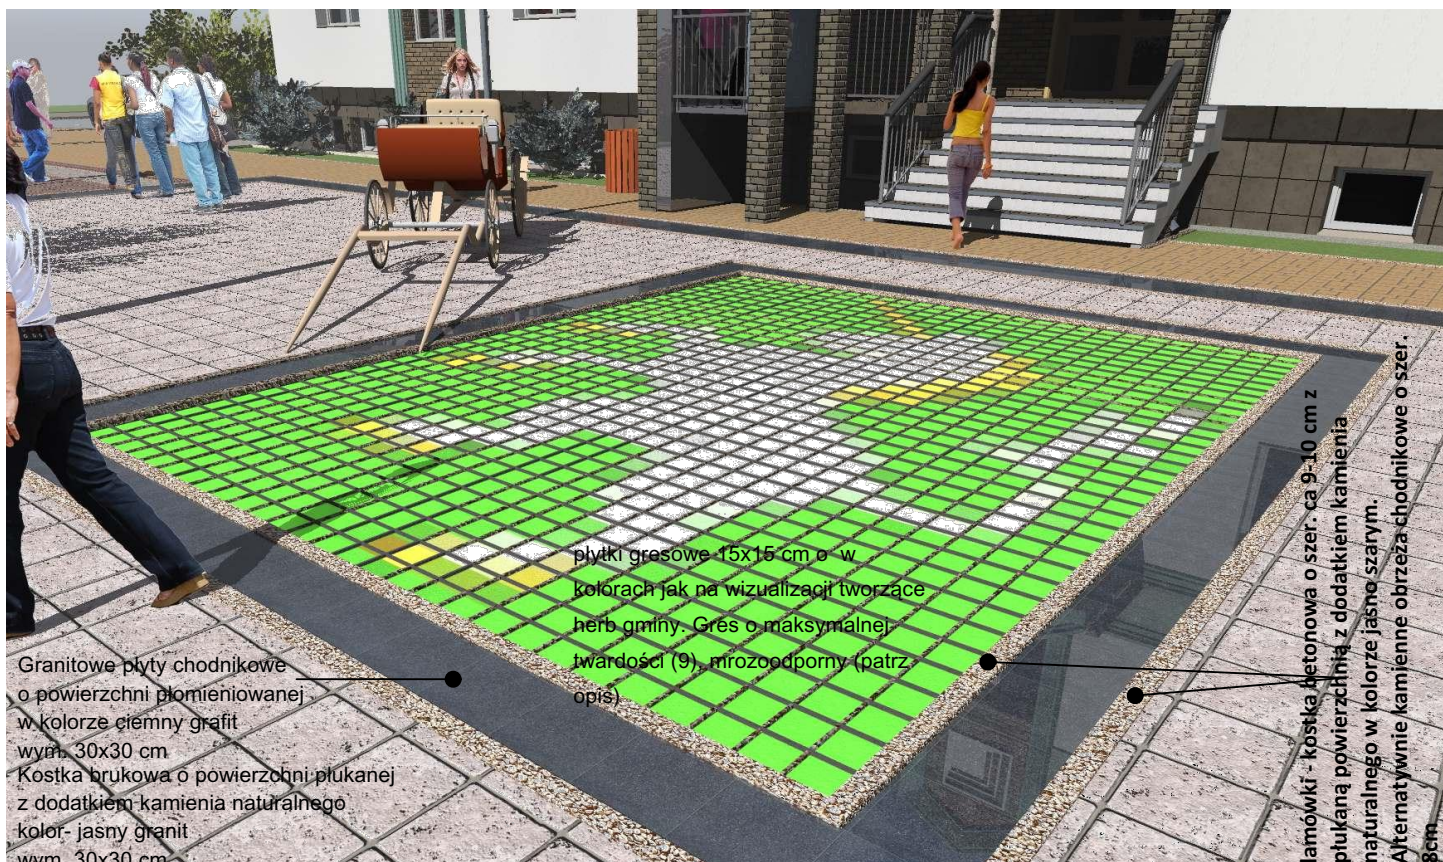


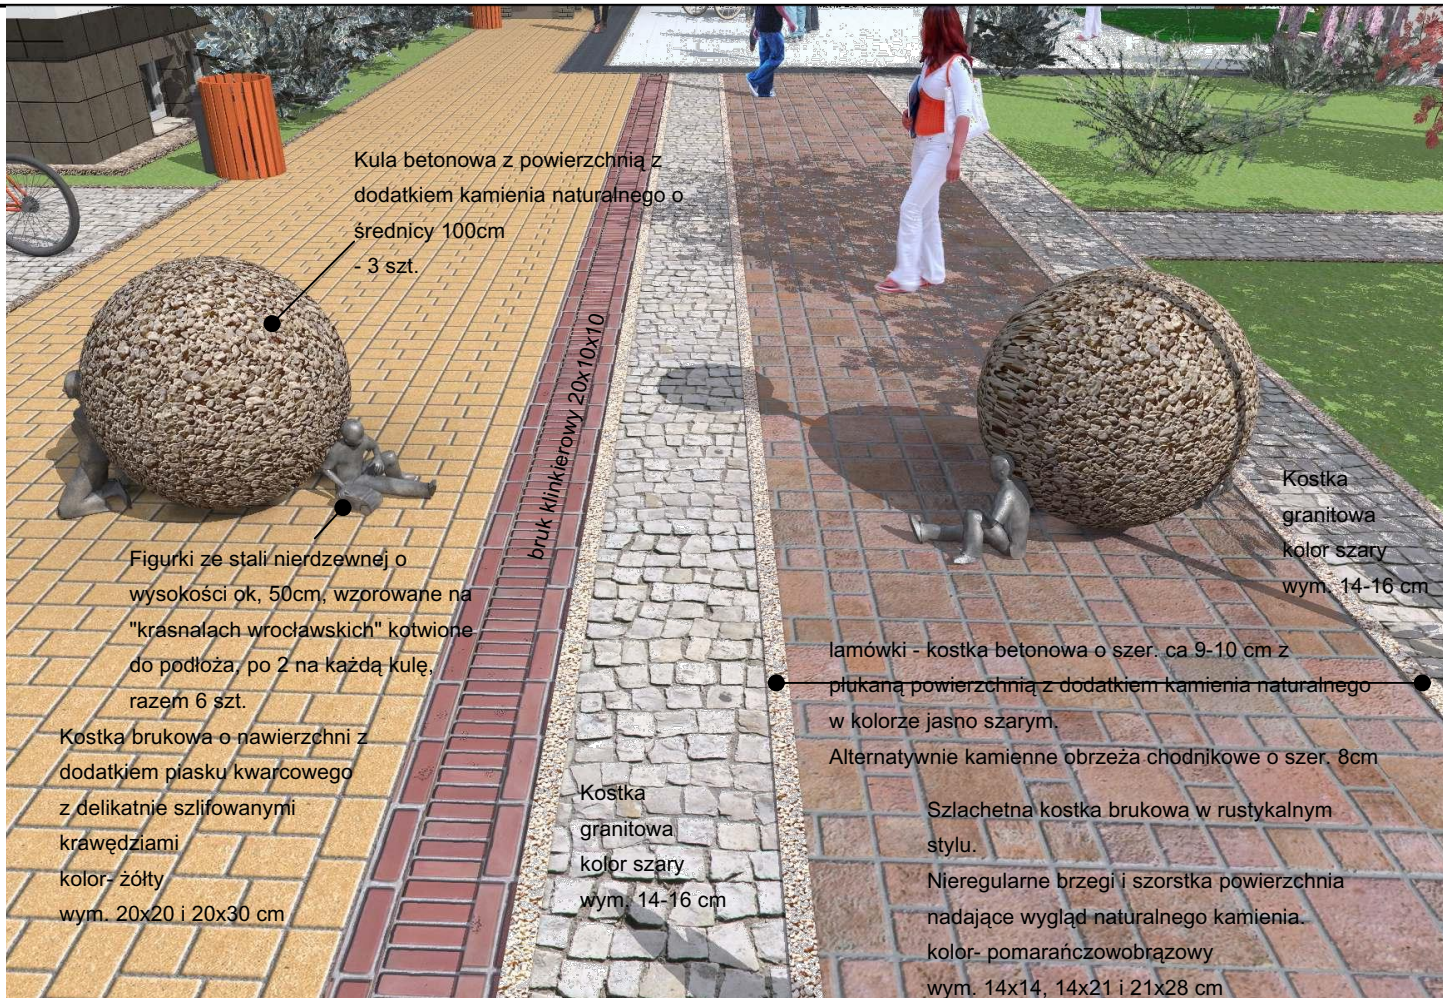

		Biuro Projektów: Pracownia Autorska Architektury-Lucjan Chojnowski 07-409 Ostrołęka, ul. Skrzetuskiego 34, NIP 758-100-26-35 tel. 603 050 597, e-mail: arch.lucjan.chojnowski@gmail.com	
projektant:	mgr inż. arch. Lucjan Chojnowski	Uprawnienia w specjalności architektonicznej - 68/93/Os;	
sprawdzający:	mgr inż. arch. Dorota Długolecka	Uprawnienia w specjalności architektonicznej - MA-005/15	
Nazwa Rysunku:	WIDOK 1		Rysunek nr: Z-10
Branża	Faza projektu	Data	Skala
PZT	Projekt budowlany	styczeń 2017	1:100
Uwagi: Niniejsza dokumentacja ani żadna jej część nie może być powielana ani rozpowszechniana za pomocą urządzeń elektronicznych, kopiujących, nagrywających i innych bez pisemnej zgody właściciela praw autorskich.			