
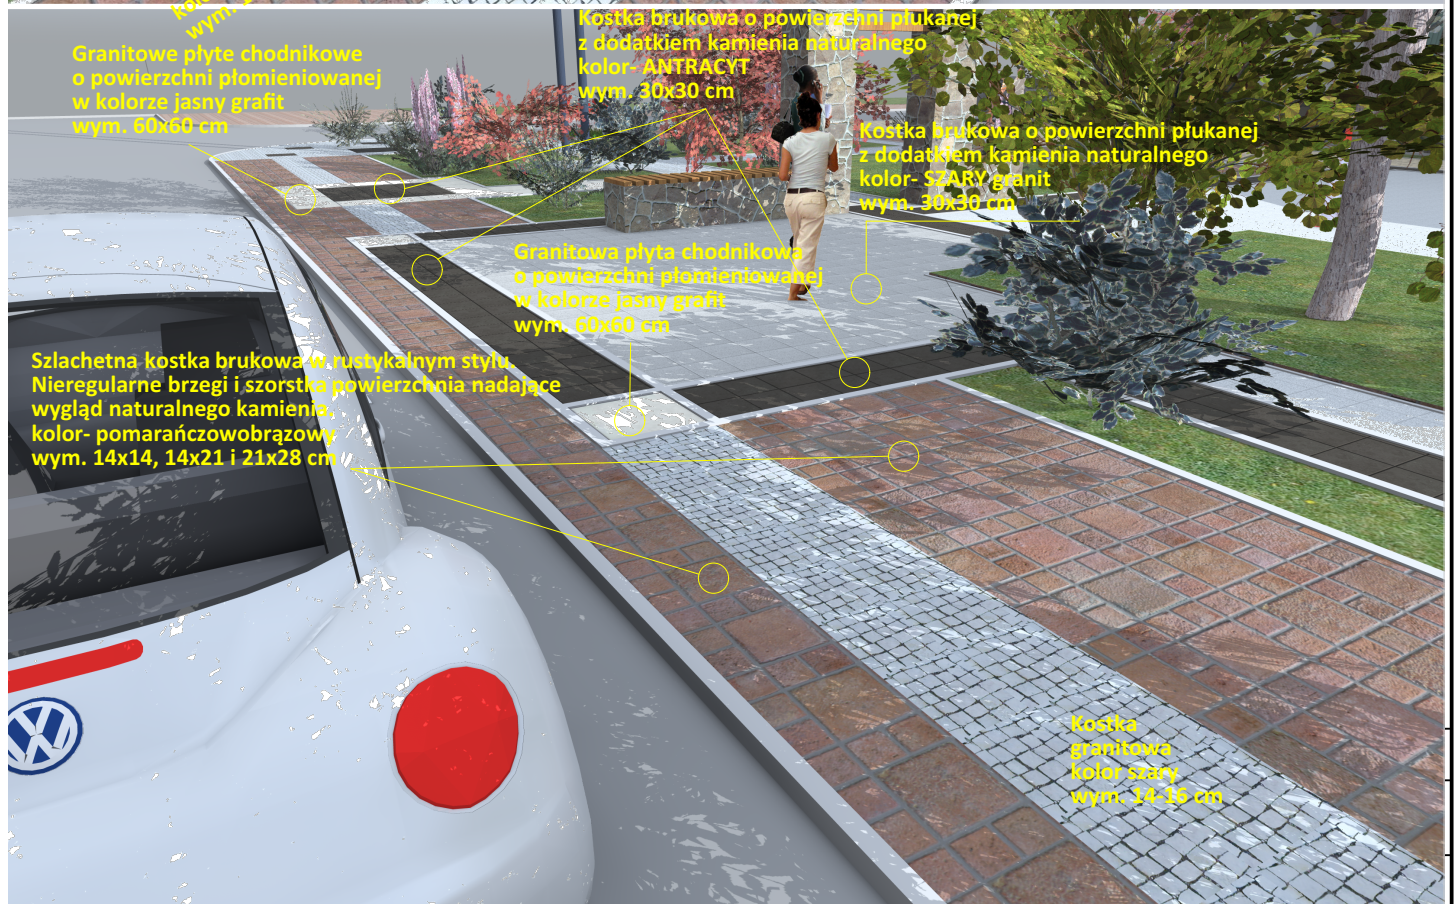


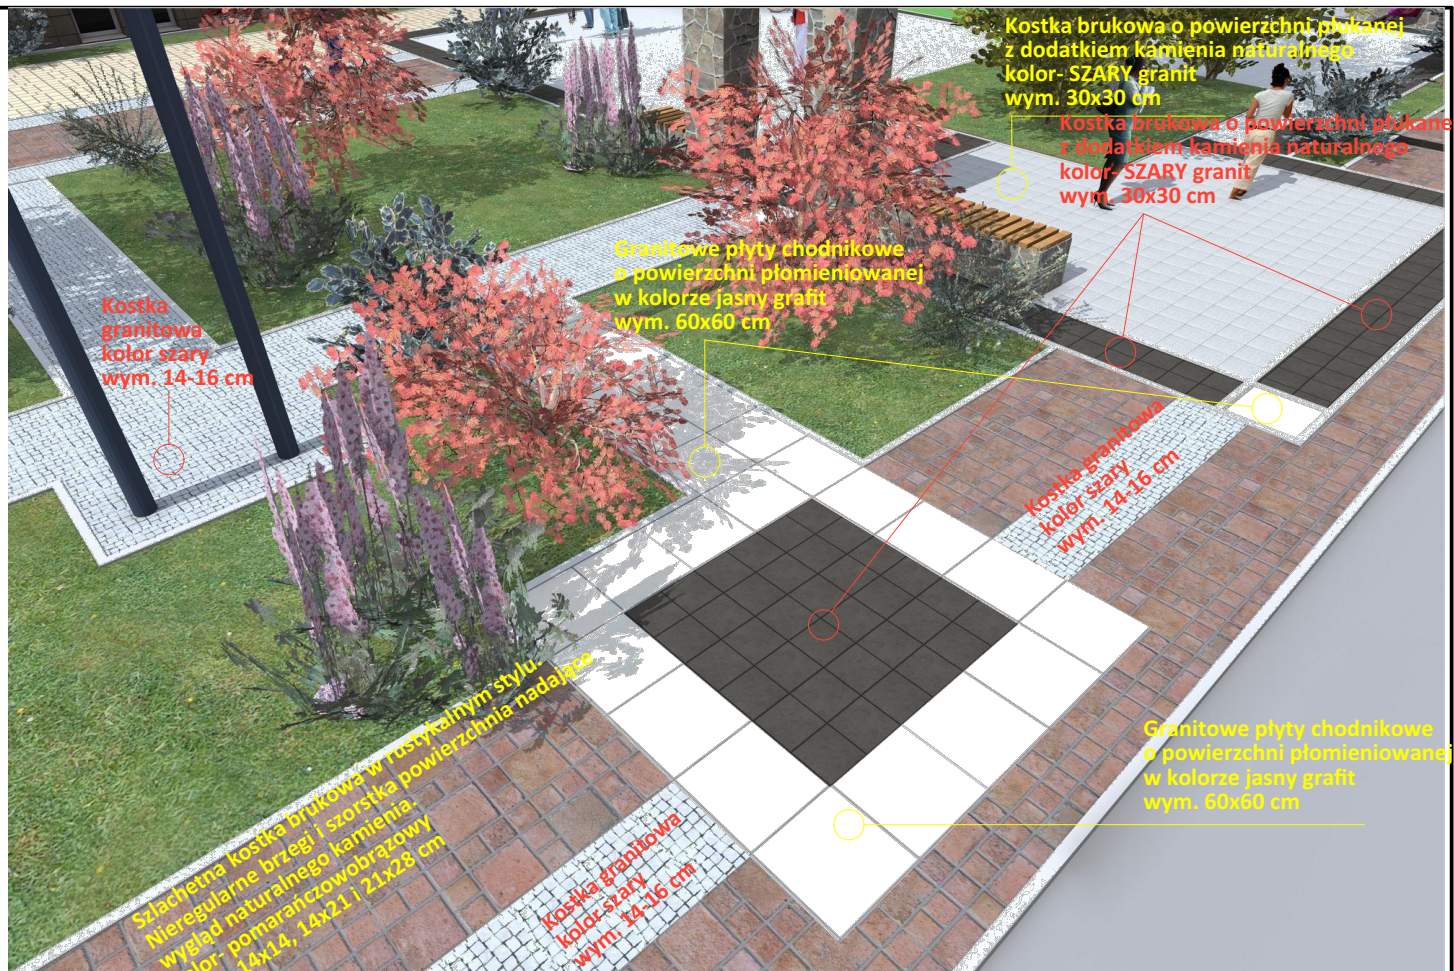

Biuo Projektów:

Pracownia Autorska Architektury-Lucjan Chojnowski
07-409 Ostrołęka, ul. Skrzetuskiego 34, NIP 758-100-26-35
tel. 603 050 597, e-mail: arch.lucjan.chojnowski@gmail.com

projektant:
mgr inż. arch. Lucjan Chojnowski
sprawdzający:
mgr inż. arch. Dorota Długolecka

Uprawnienia w specjalności
architektonicznej - 68/93/Os;
Uprawnienia w specjalności
architektonicznej - MA-005/15

Nazwa Rysunku:

WIDOK 3

Rysunek nr:

Z-12

Branża
PZT

Faza projektu
Projekt budowlany

Data
styczeń 2017

Skala
1:100

Uwagi: Niniejsza dokumentacja ani żadna jej część nie może być powielana ani rozpowszechniana za pomocą urządzeń elektronicznych, kopiujących, nagrywających i innych bez pisemnej zgody właściciela praw autorskich.