


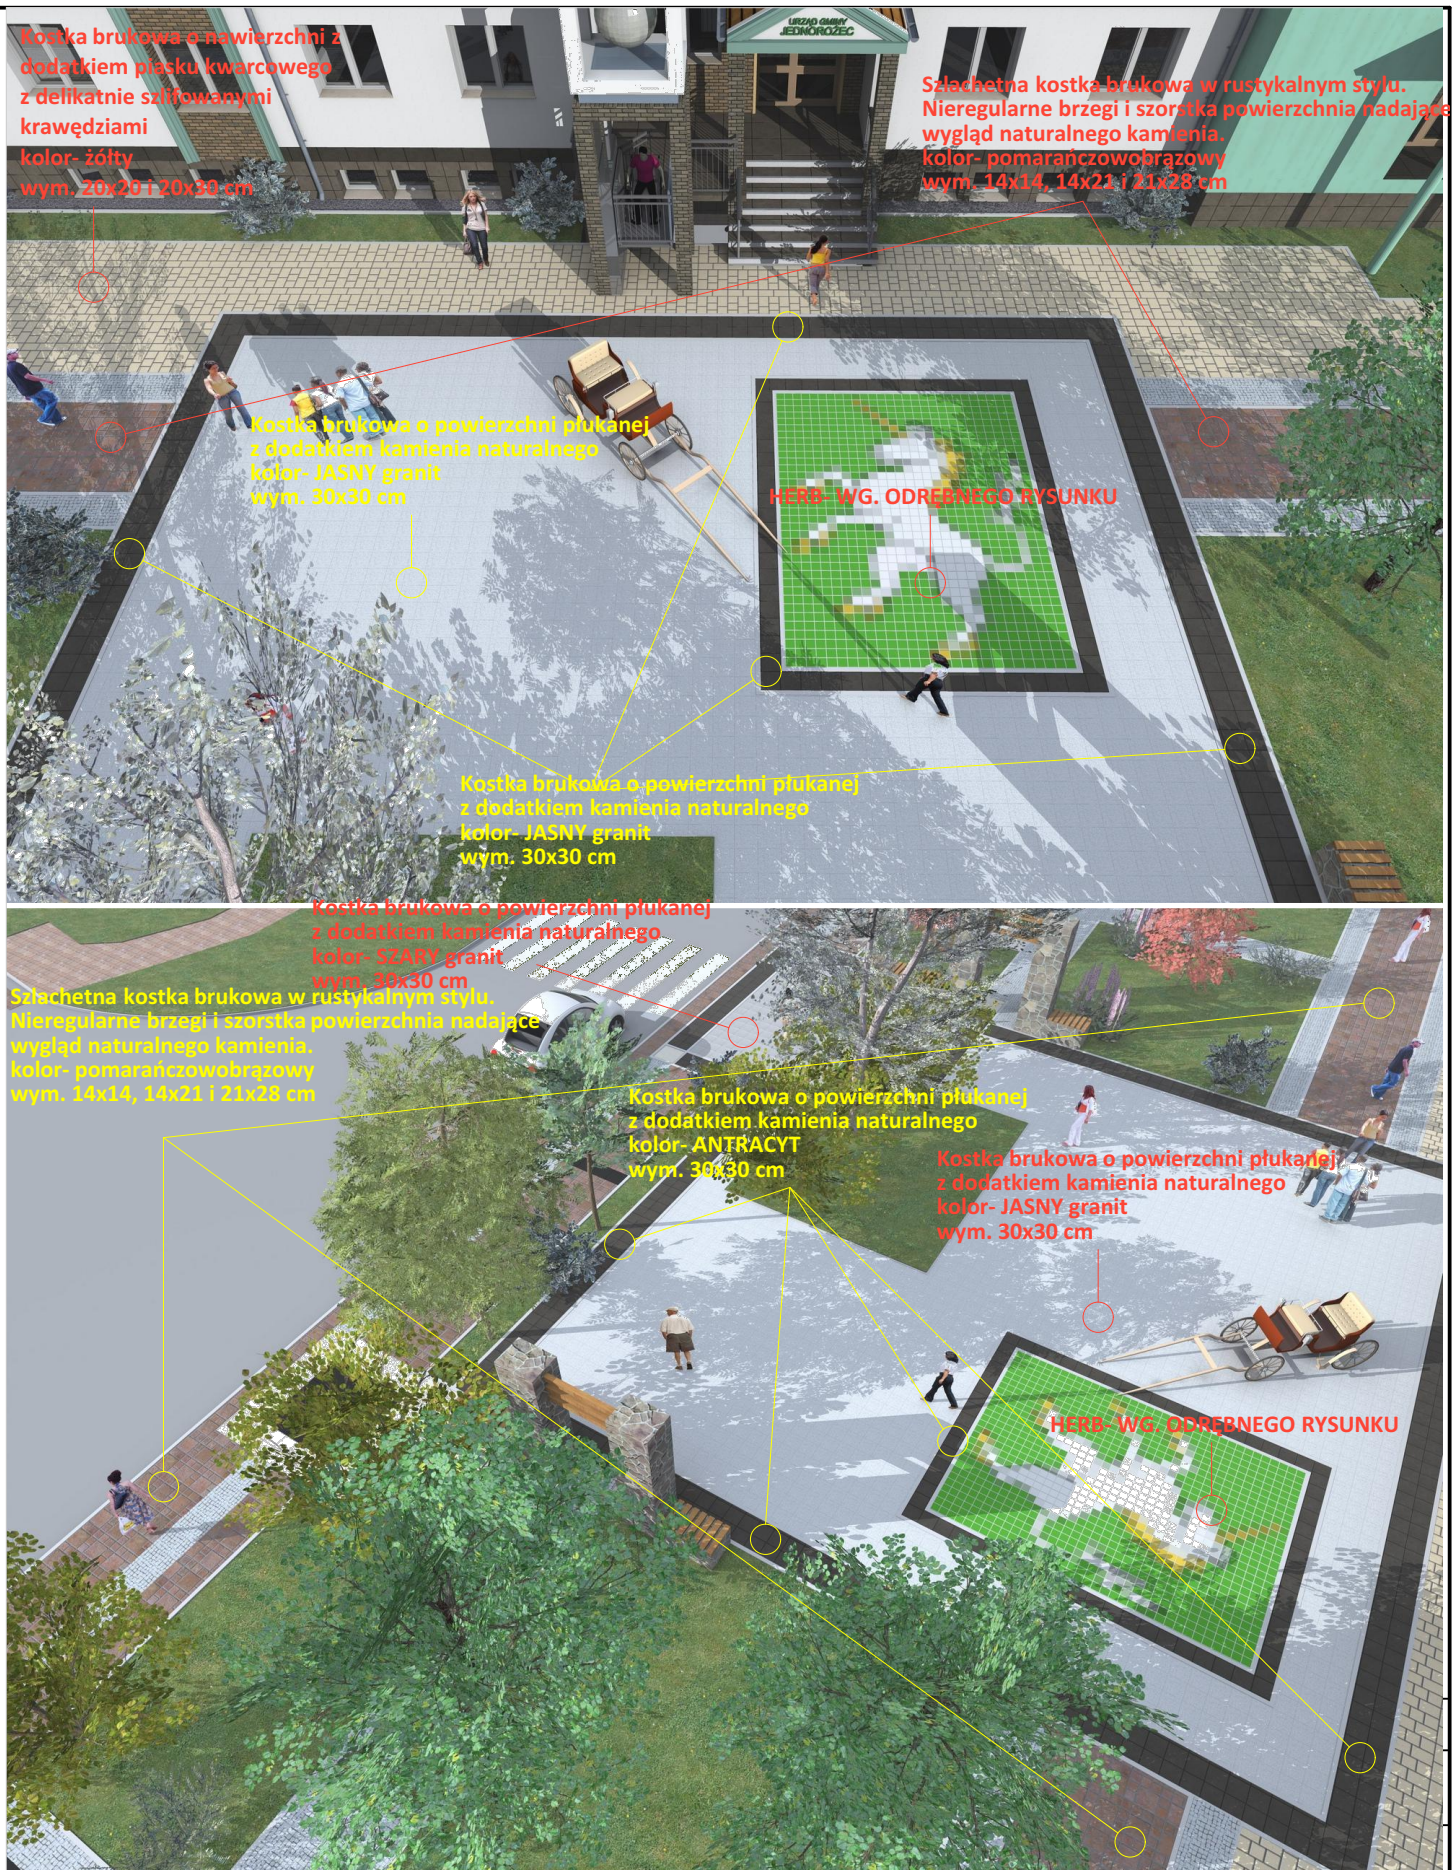

Biurowie Projektów:
Pracownia Autorska Architektury-Lucjan Chojnowski
07-409 Ostrołęka, ul. Skrzetuskiego 34, NIP 758-100-26-35
tel. 603 050 597, e-mail: arch.lucjan.chojnowski@gmail.com

projektant: mgr inż. arch. Lucjan Chojnowski	Uprawnienia w specjalności architektonicznej - 68/93/Os;
sprawdzający: mgr inż. arch. Dorota Długolecka	Uprawnienia w specjalności architektonicznej - MA-005/15

Nazwa Rysunku:	WIDOK 4	Rysunek nr:	Z-13
----------------	----------------	-------------	-------------

Branża PZT	Faza projektu Projekt budowlany	Data styczeń 2017	Skala 1:100
---------------	------------------------------------	----------------------	----------------

Uwagi: Niniejsza dokumentacja ani żadna jej część nie może być powielana ani rozpowszechniana za pomocą urządzeń elektronicznych, kopiujących, nagrywających i innych bez pisemnej zgody właściciela praw autorskich.