
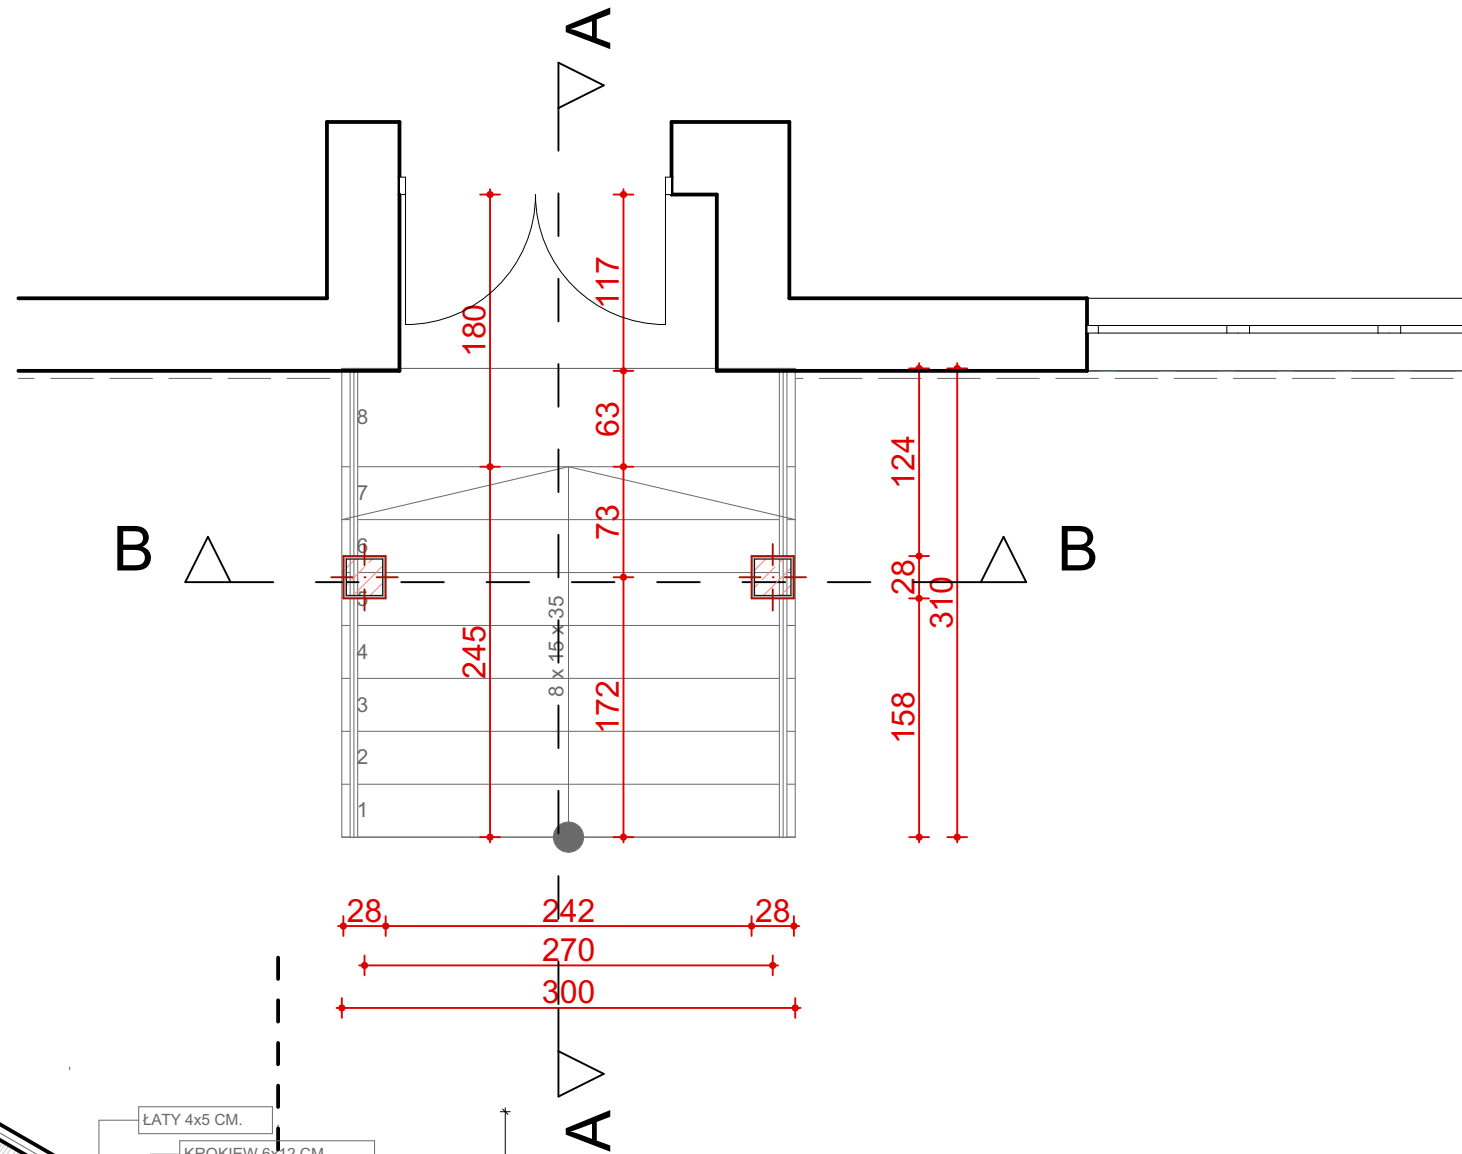
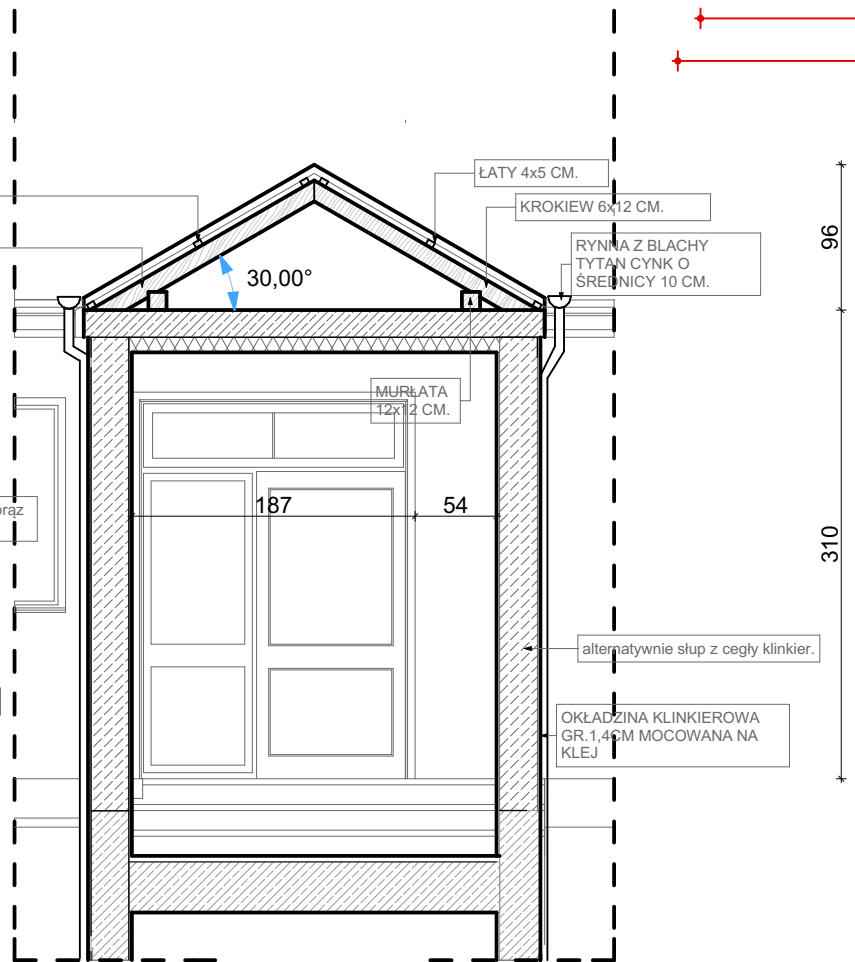


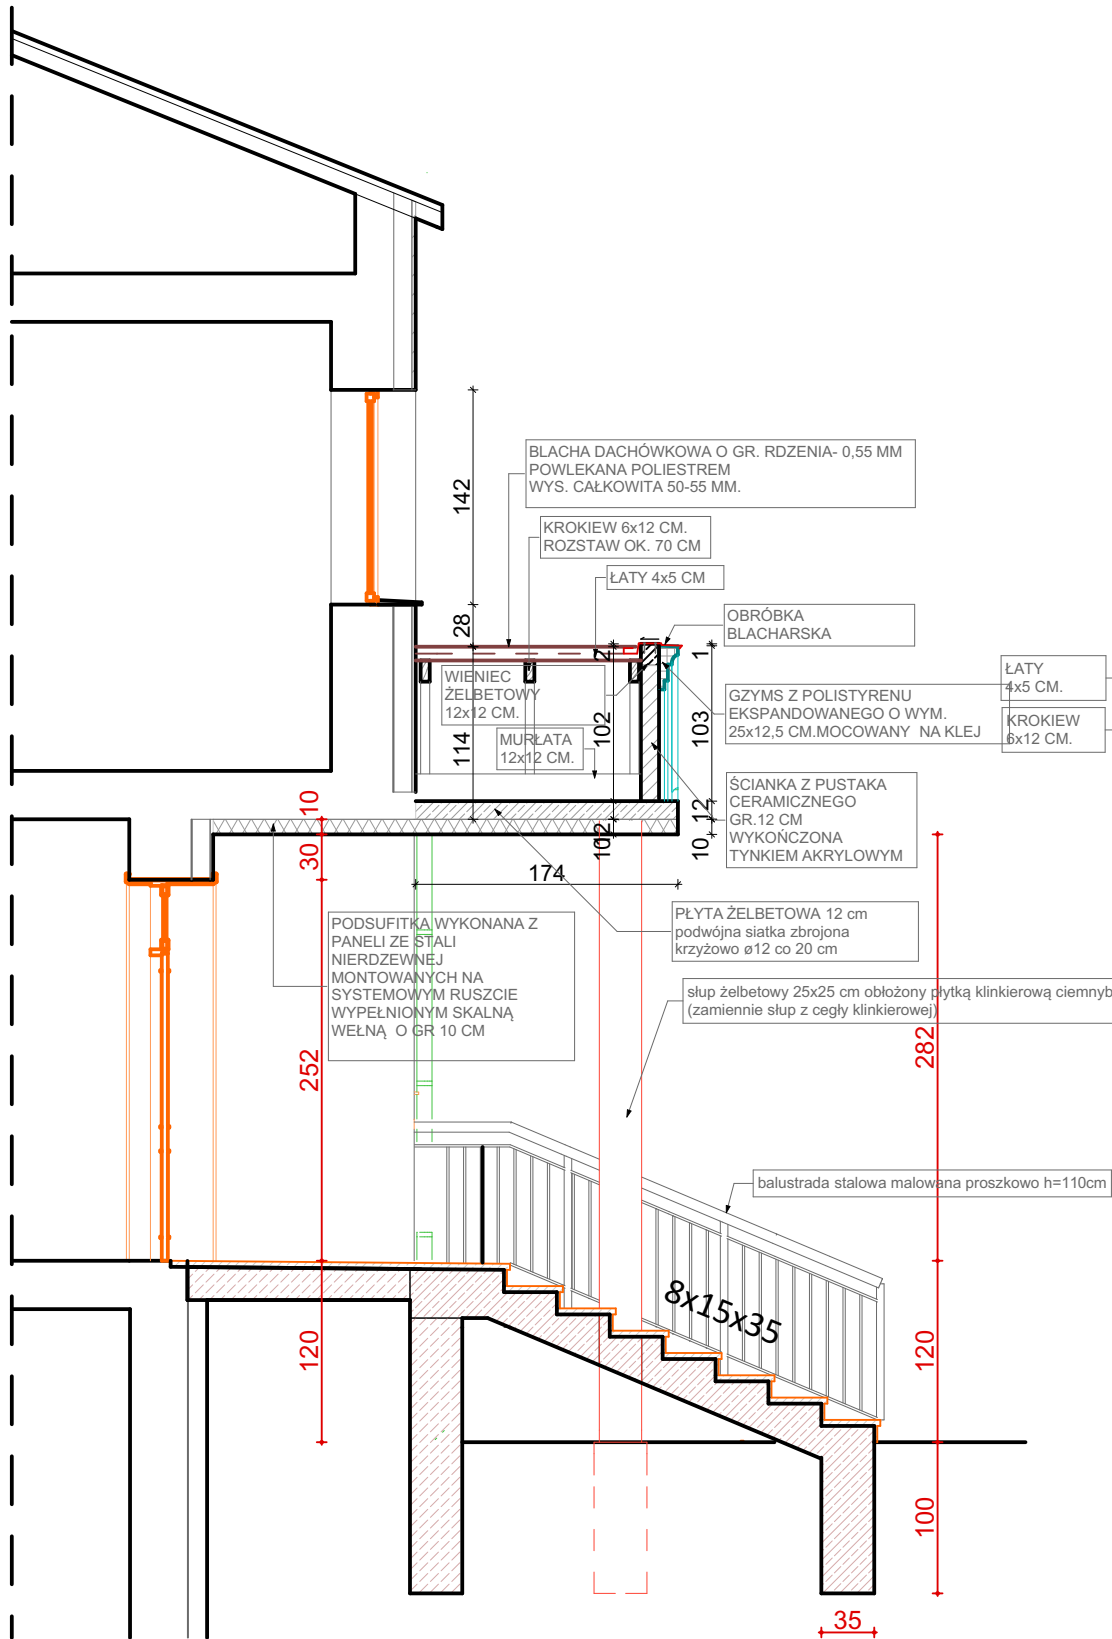

Inwestor: BANK SPÓŁDZIELCZY W PRZASNYSZU			
06 - 300 Przasnysz, ul. Słowackiego 1			
Inwestycja: Projekt budowy placów do ruchu pieszego i kołowego, oświetlenia typu parkowego, schodów wejściowych do banku i obiektów małej architektury.			
Lokalizacja: 	Jednorzec, ul. Odrodzenia 14, działka nr 263/22 oraz 263/23; 263/25; 1144/2		
	Biuro Projektów: Pracownia Autorska Architektury-Lucjan Chojnowski 07-409 Ostrołęka, ul.Skrzetuskiego 34, NIP 758-100-26-35 tel. 603 050 597, e-mail: arch.lucjan.chojnowski@gmail.com		
projektant: mgr inż. arch. Lucjan Chojnowski	Uprawnienia w specjalności architektonicznej - 68/93/Os;		
sprawdzający: mgr inż. arch. Dorota Długołęcka	Uprawnienia w specjalności architektonicznej - MA-005/15		
Nazwa Rysunku: SCHODY WEJŚCIOWE DO BANKU - PRZEBUDOWA			Rysunek nr: Z-14
Branża: PZT	Faza projektu: Projekt budowlany	Data: styczeń 2017	Skala: 1:50
Uwagi: Niniejsza dokumentacja ani żadna jej część nie może być powielana ani rozpowszechniana za pomocą urządzeń elektronicznych, kopiujących, nagrywających i innych bez pisemnej zgody właściciela praw autorskich.			