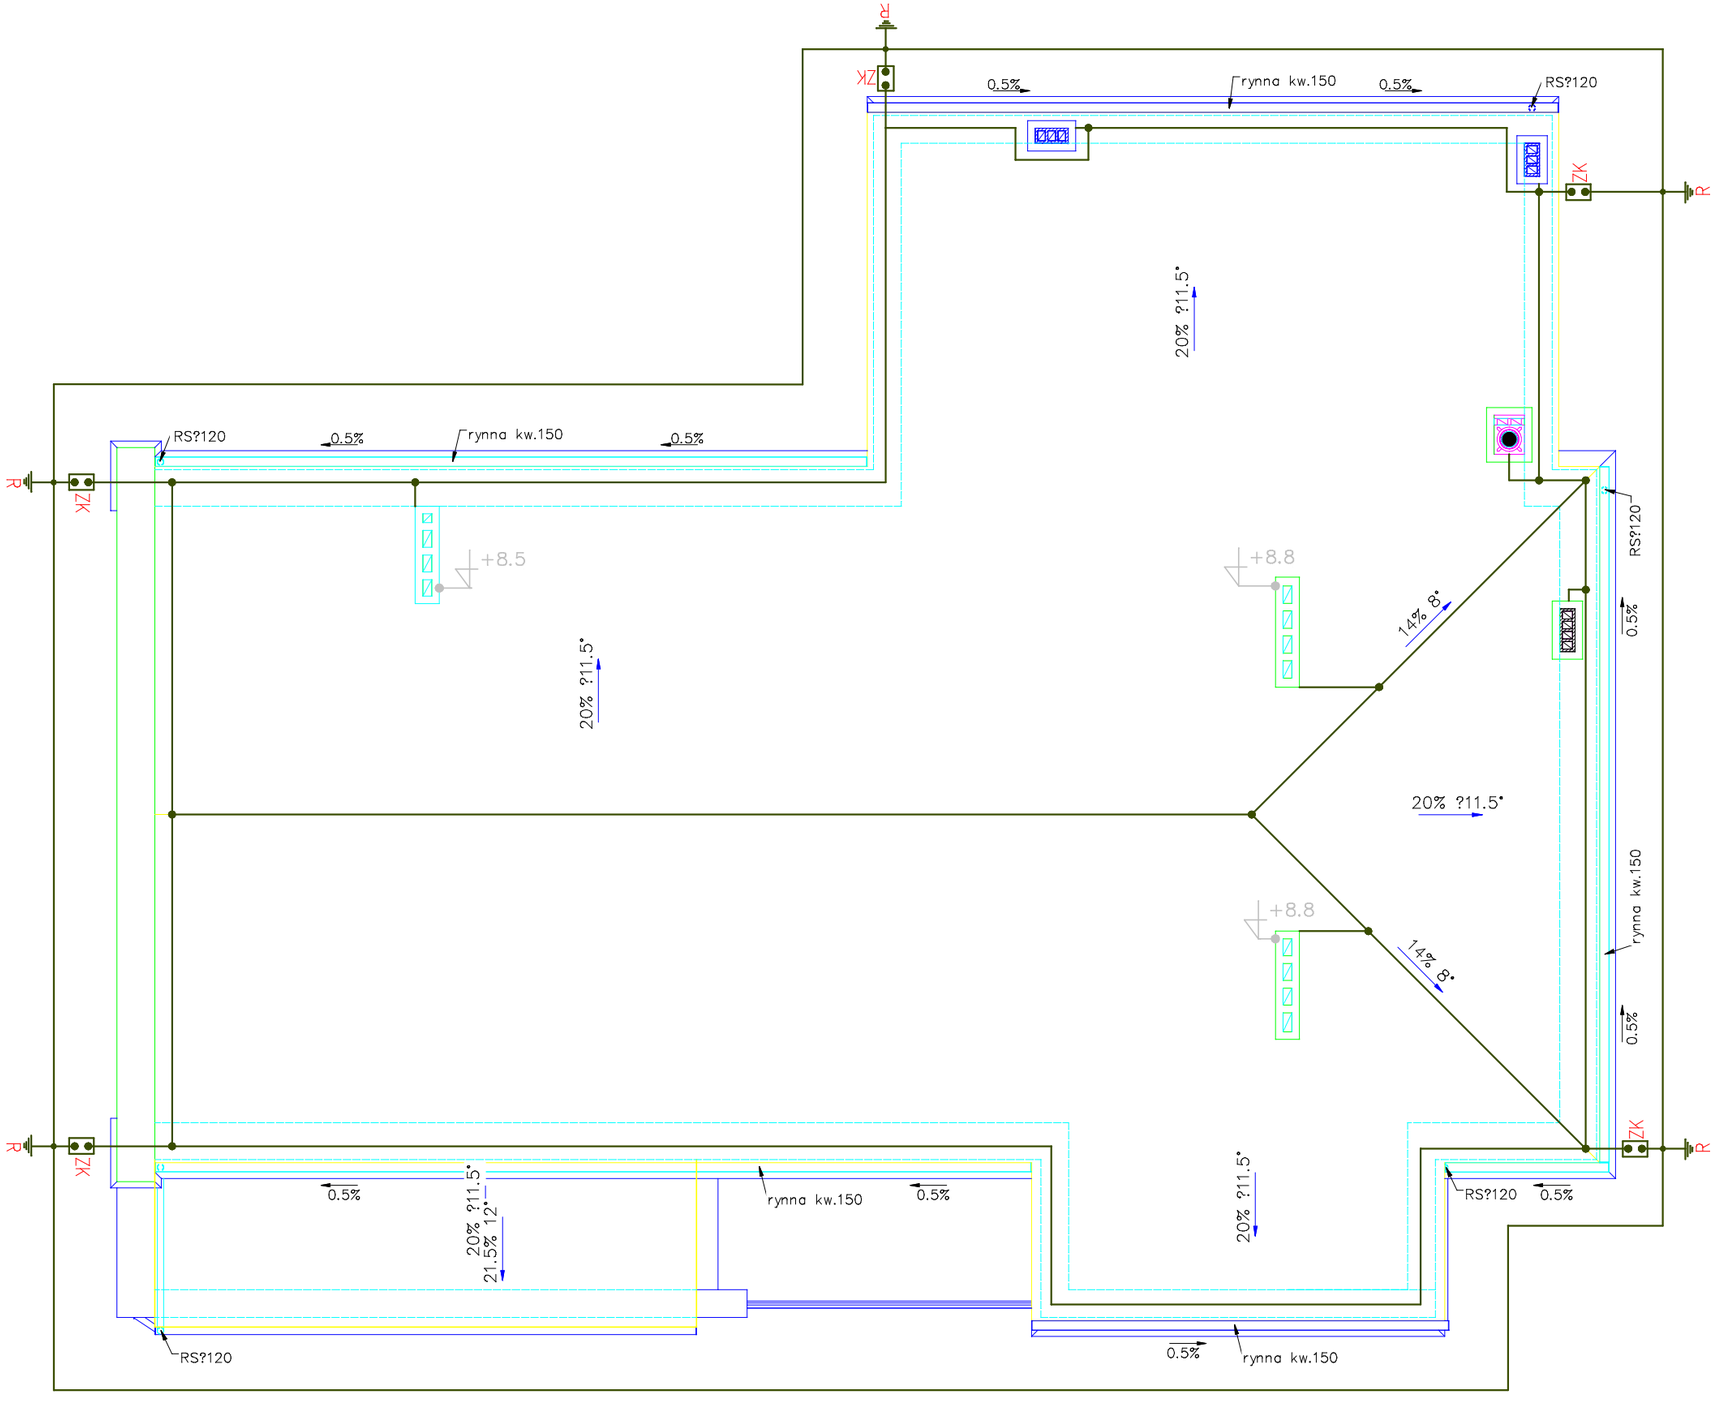

ZK–Złącze kontrolne instalacji odgromowej

UWAGI:

Połączenia zwodów pionowych na dachu z obróbkami blacharskimi wykonać jako zaciekowe wg. PN–IEC 61024–1–2–2002

Zwody pionowe wykonać z drutu DeFe fi 8mm w rurkach ochronnych pod warstwą izolacji budynku..

Złącza kontrolne "Zk" instalować na wysokości 0,3 m od powierzchni terenu w opasce budynku w skrzynkach

Stosować złącza drut–bednarka FeZn 20x3(30x4), w skrzynkach kontrolnych typu AH2 lub AH1

Uziom wykonać z bednarki FeZn 25x4mm jako otokowy z wykorzystaniem uziomu fundamentowego.

TEMAT : PRZEBUDOWA , PRZEBUDOWA I REMONT BUDYNKU STRAŻNICY OCHOTNICZEJ STRAŻY POŻARNEJ Z PRZEZNACZENIEM NA LIKALNY OŚRODEK KULTURY MIEJSCOWOŚCI OLSZEWKA.			
ADRES :	OLSZEWKA, GMINA JEDNOROŻEC		
NR DZ. :	251/1, 251/3		
INWESTOR:	GMINA JEDNOROŻEC UL. ODRODZENIA 14, 06-323 JEDNOROŻEC		
FAZA :	PROJEKT BUDOWLANY		
BRANŻA :	ELEKTRYCZNA		
TYTUŁ RYSUNKU :	SCHEMAT INSTALALACJI ODGROMOWEJ - DACH		
SKALA :	1 : 50	NR RYS: 5	DATA: 28.03.2017
PROJEKTANT: inż. Mariusz Sarnecki upr nr MAZ/0561/PWOE/15			