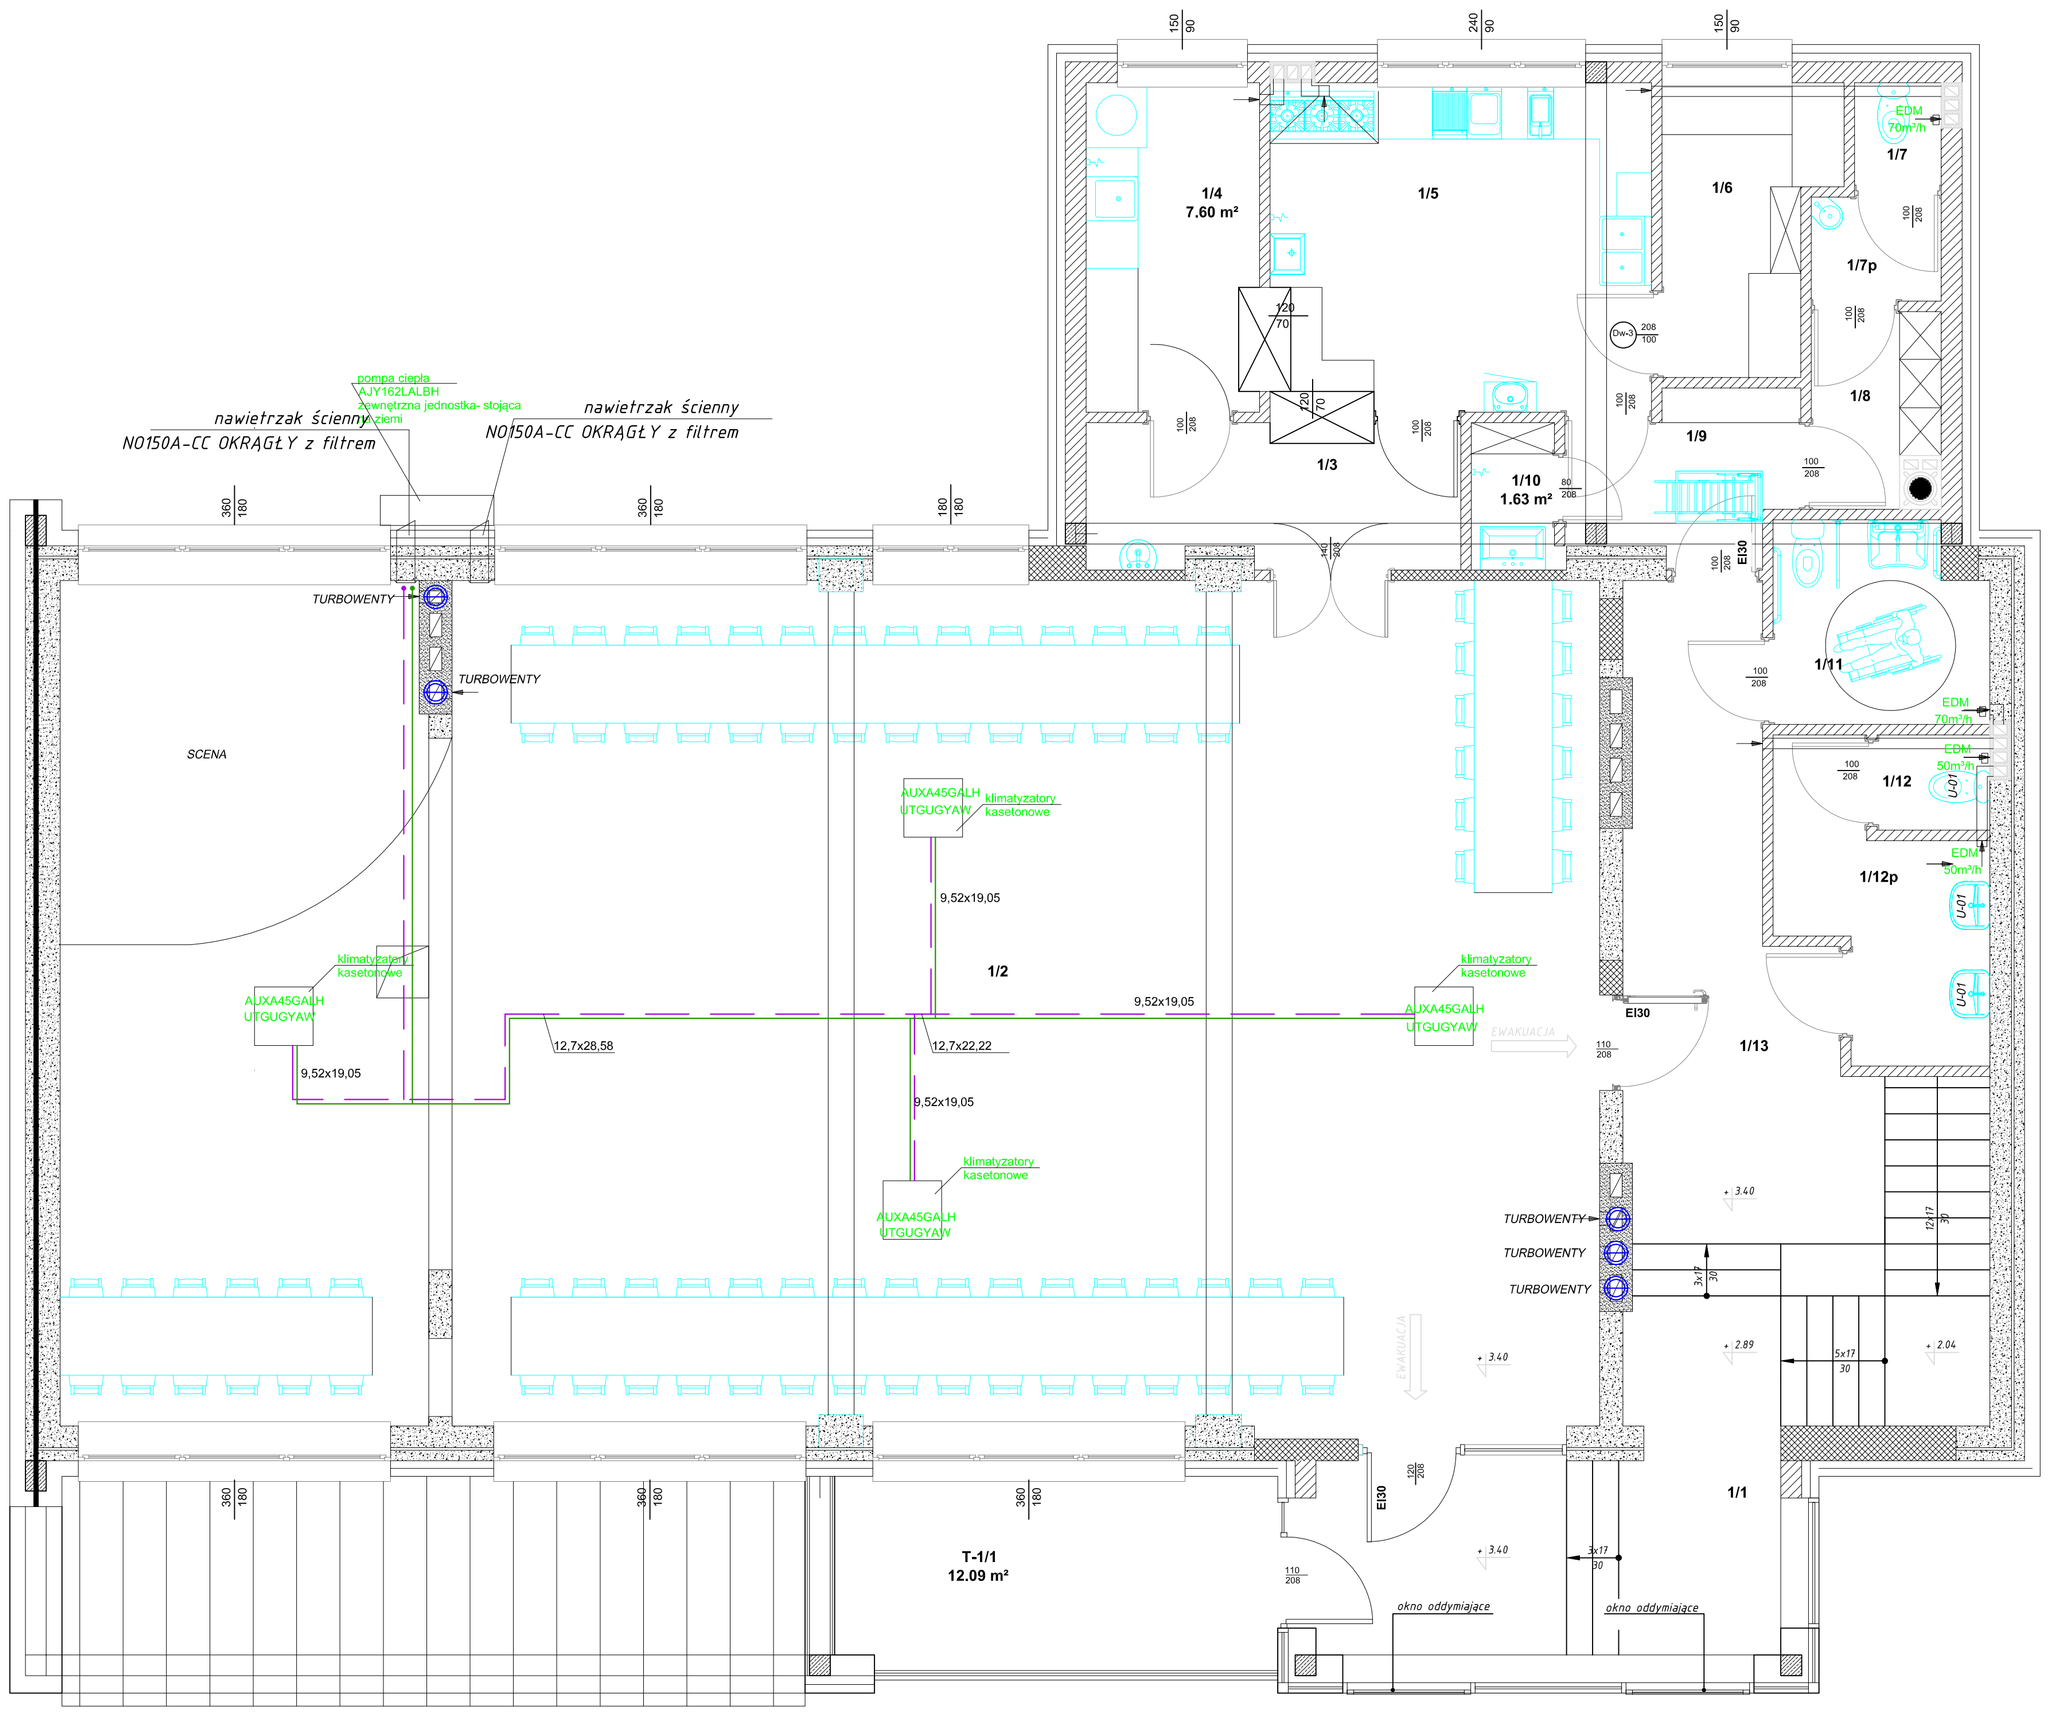

Zestawienie pomieszczeń - piętro

Nr	Nazwa	Powierzchnia	Posadzka
1/1	Schody	19.23 m²	gres
1/2	Sala konsumpcyjna	172.59 m²	gres
1/3	Rozdzielnia kelnerska	7.12 m²	gres
1/4	Zmywalnia	7.60 m²	gres
1/5	Rozdzielnia posiłków	16.72 m²	gres
1/6	Magazyn	6.04 m²	gres
1/7	WC- obsługi	1.20 m²	gres
1/7p	WC- obsługi (przedsionek)	1.80 m²	gres
1/8	Przebieralnia	3.42 m²	gres
1/9	Pom. przyjęcia cateringu	4.26 m²	gres
1/10	Pom. porządkowe	1.63 m²	gres
1/11	WC- osób niepełn./męskie	5.51 m²	gres
1/12	WC- damskie	1.43 m²	gres
1/12p	WC- damskie (przedsionek)	6.47 m²	gres
1/13	Hol	15.85 m²	gres
Suma ogólna:		270.87 m²	

Tarasy - piętro

Nr	Nazwa	Powierzchnia	Posadzka
T-1/1	Taras	11.97 m²	gres
Suma ogólna:		11.97 m²	

NAZWA PROJEKTU - **ROZBUDOWA, PRZEBUDOWA I REMONT BUDYNKU STRAŻNICY OCHOTNICZEJ STRAŻY POŻARNEJ Z PRZEZNACZENIEM NA LOKALNY OŚRODEK KULTURY W MIEJSCOWOŚCI OLSZEWKA**

ADRES PROJEKTU - **OLSZEWKA, DZ.NR 251/1, 251/3 , GMINA JEDNOROŻEC**

INWESTOR - **GMINA JEDNOROŻEC UL. ODRODZENIA 14, 06-323 JEDNOROŻEC**

FAZA PROJEKTU: **PROJEKT BUDOWLANY**

BRANŻA: SANITARNA

RYSUNEK: **RZUT PIĘTRA- INSTALACJA KLIMATYZACJI I WENTYLACJI**

PROJEKTANT:

SKALA	NR RYS.	NR STRONY
1:50	4	

DATA
MARZEC 2017 R